




GRUNDRISS OBERGESCHOSS

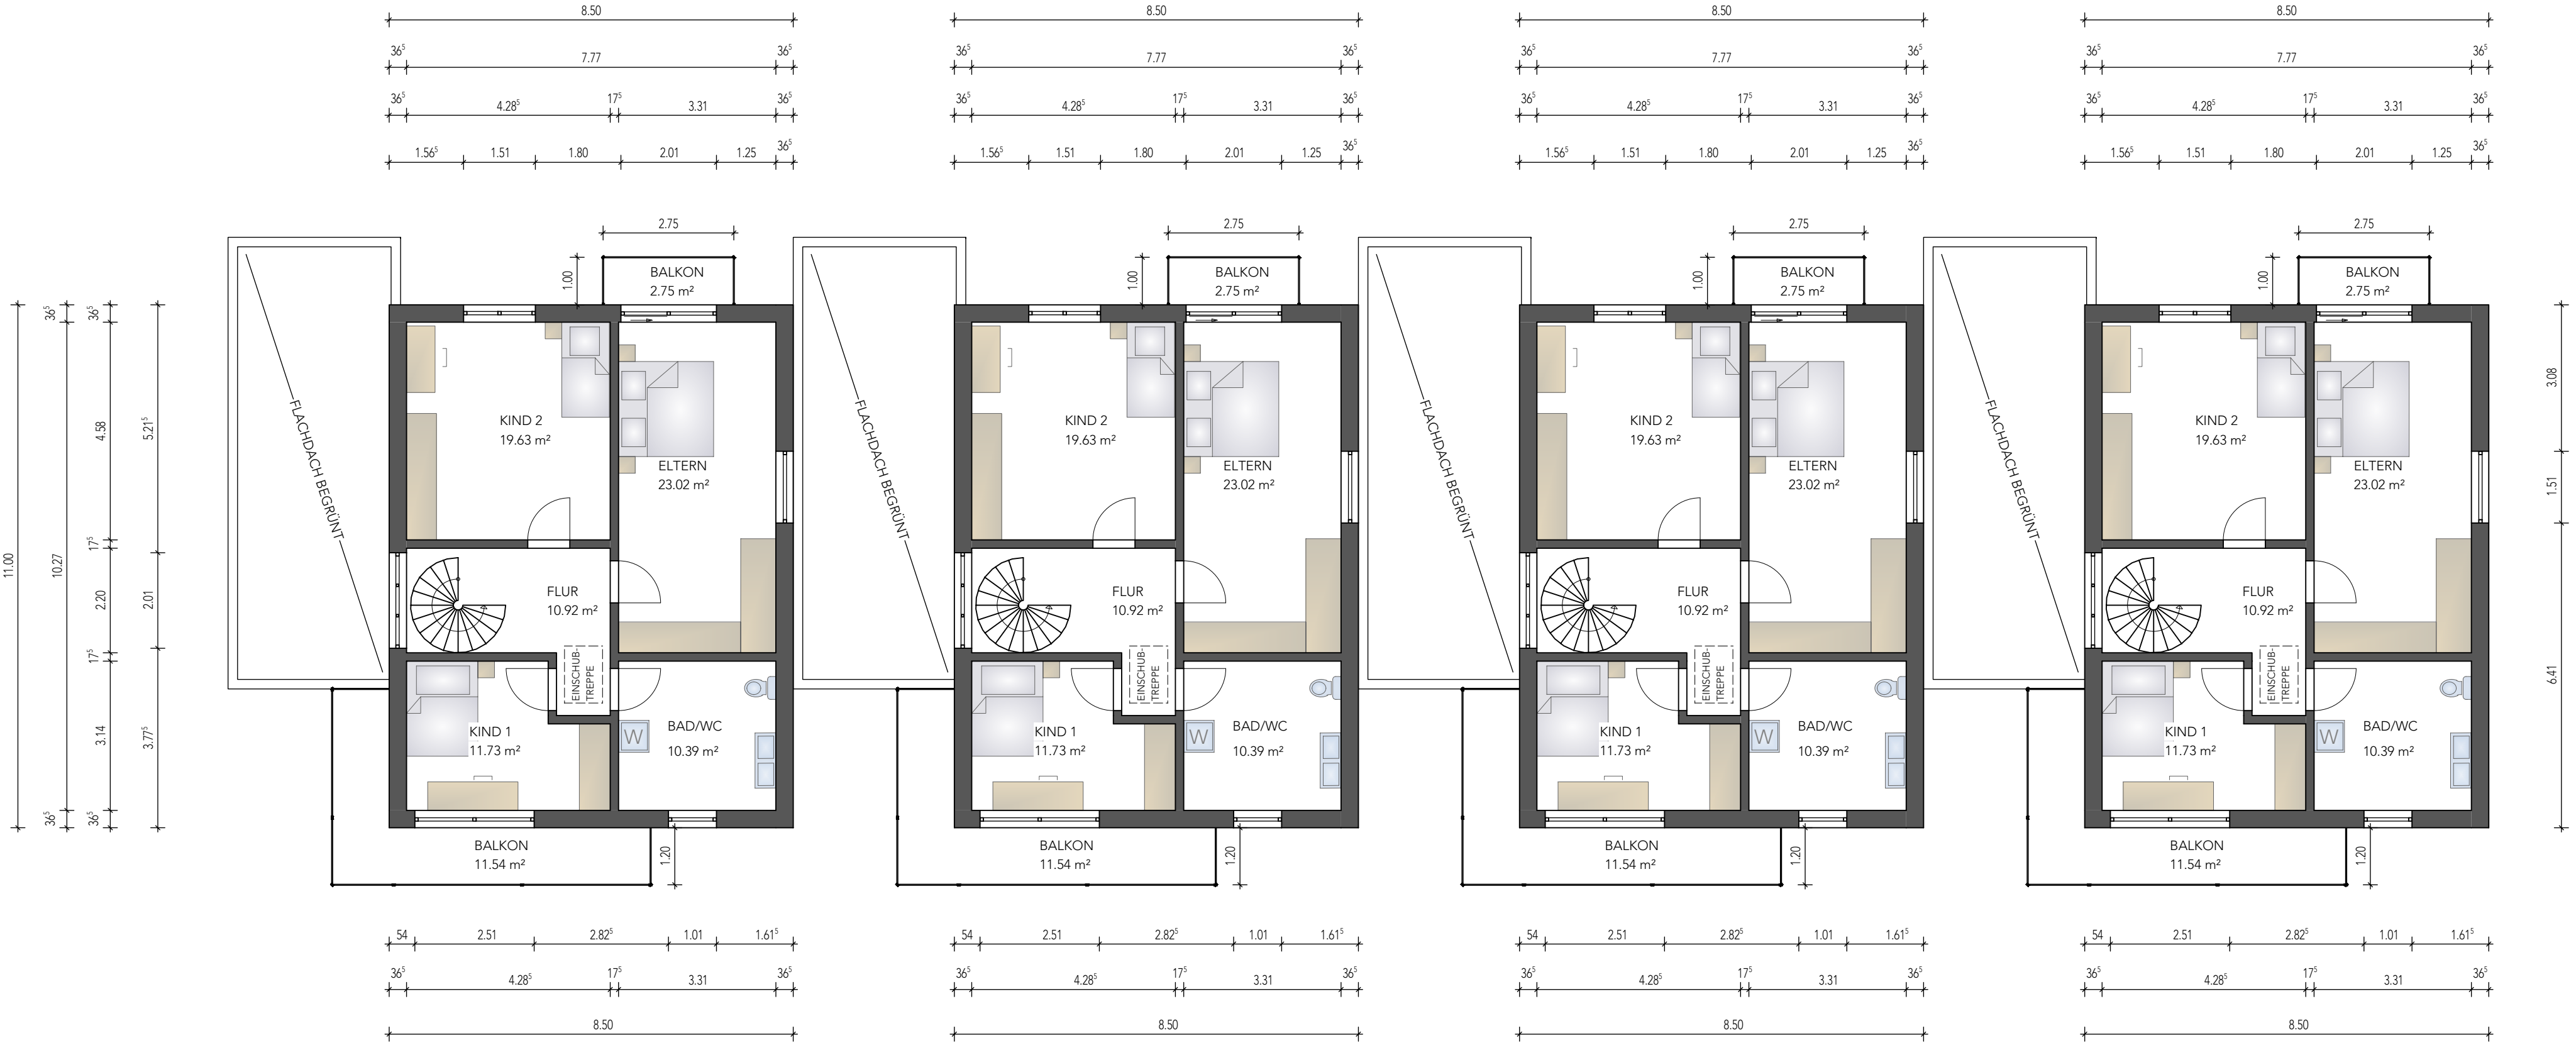

GRUNDRISS DACHGESCHOSS

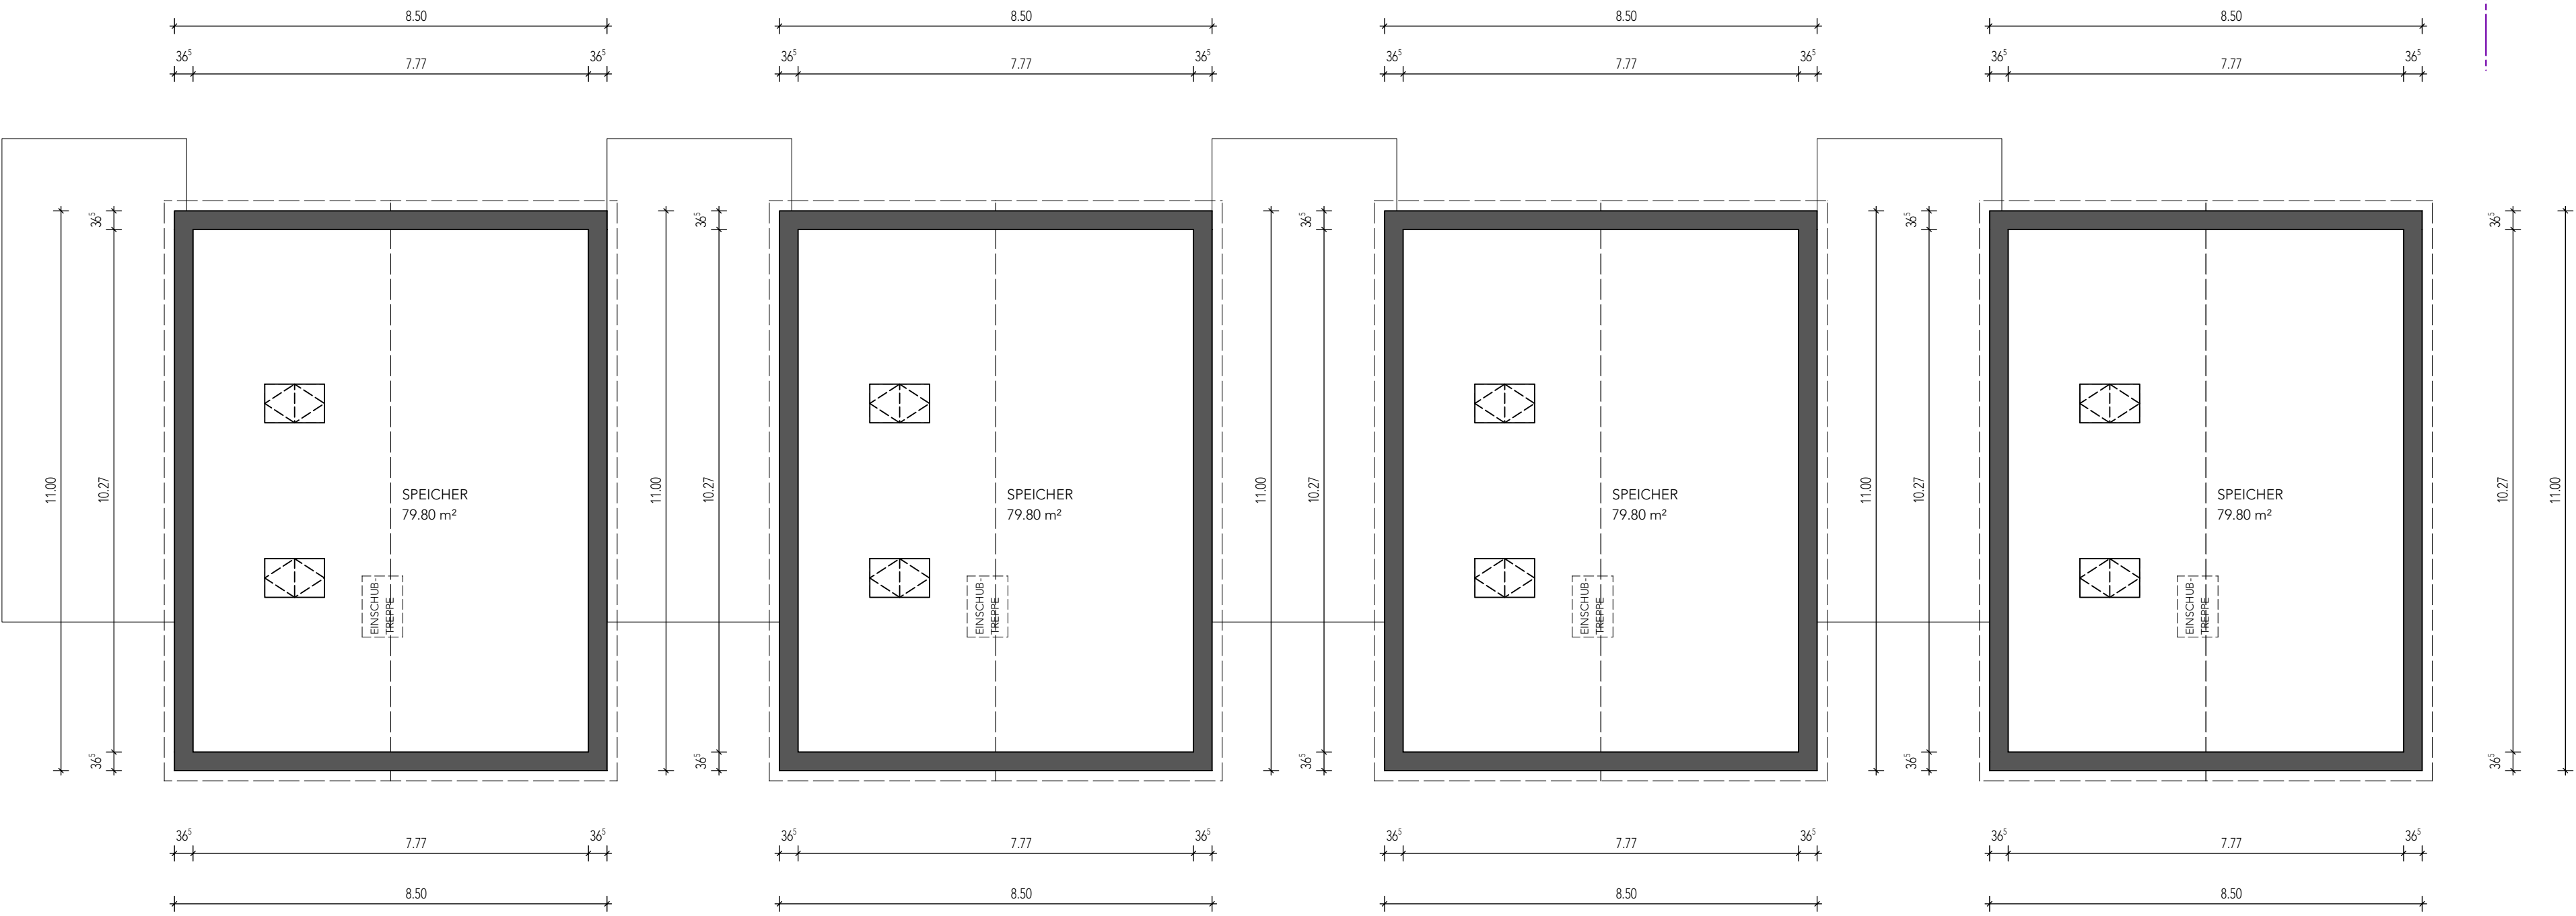

ANSICHT SÜD

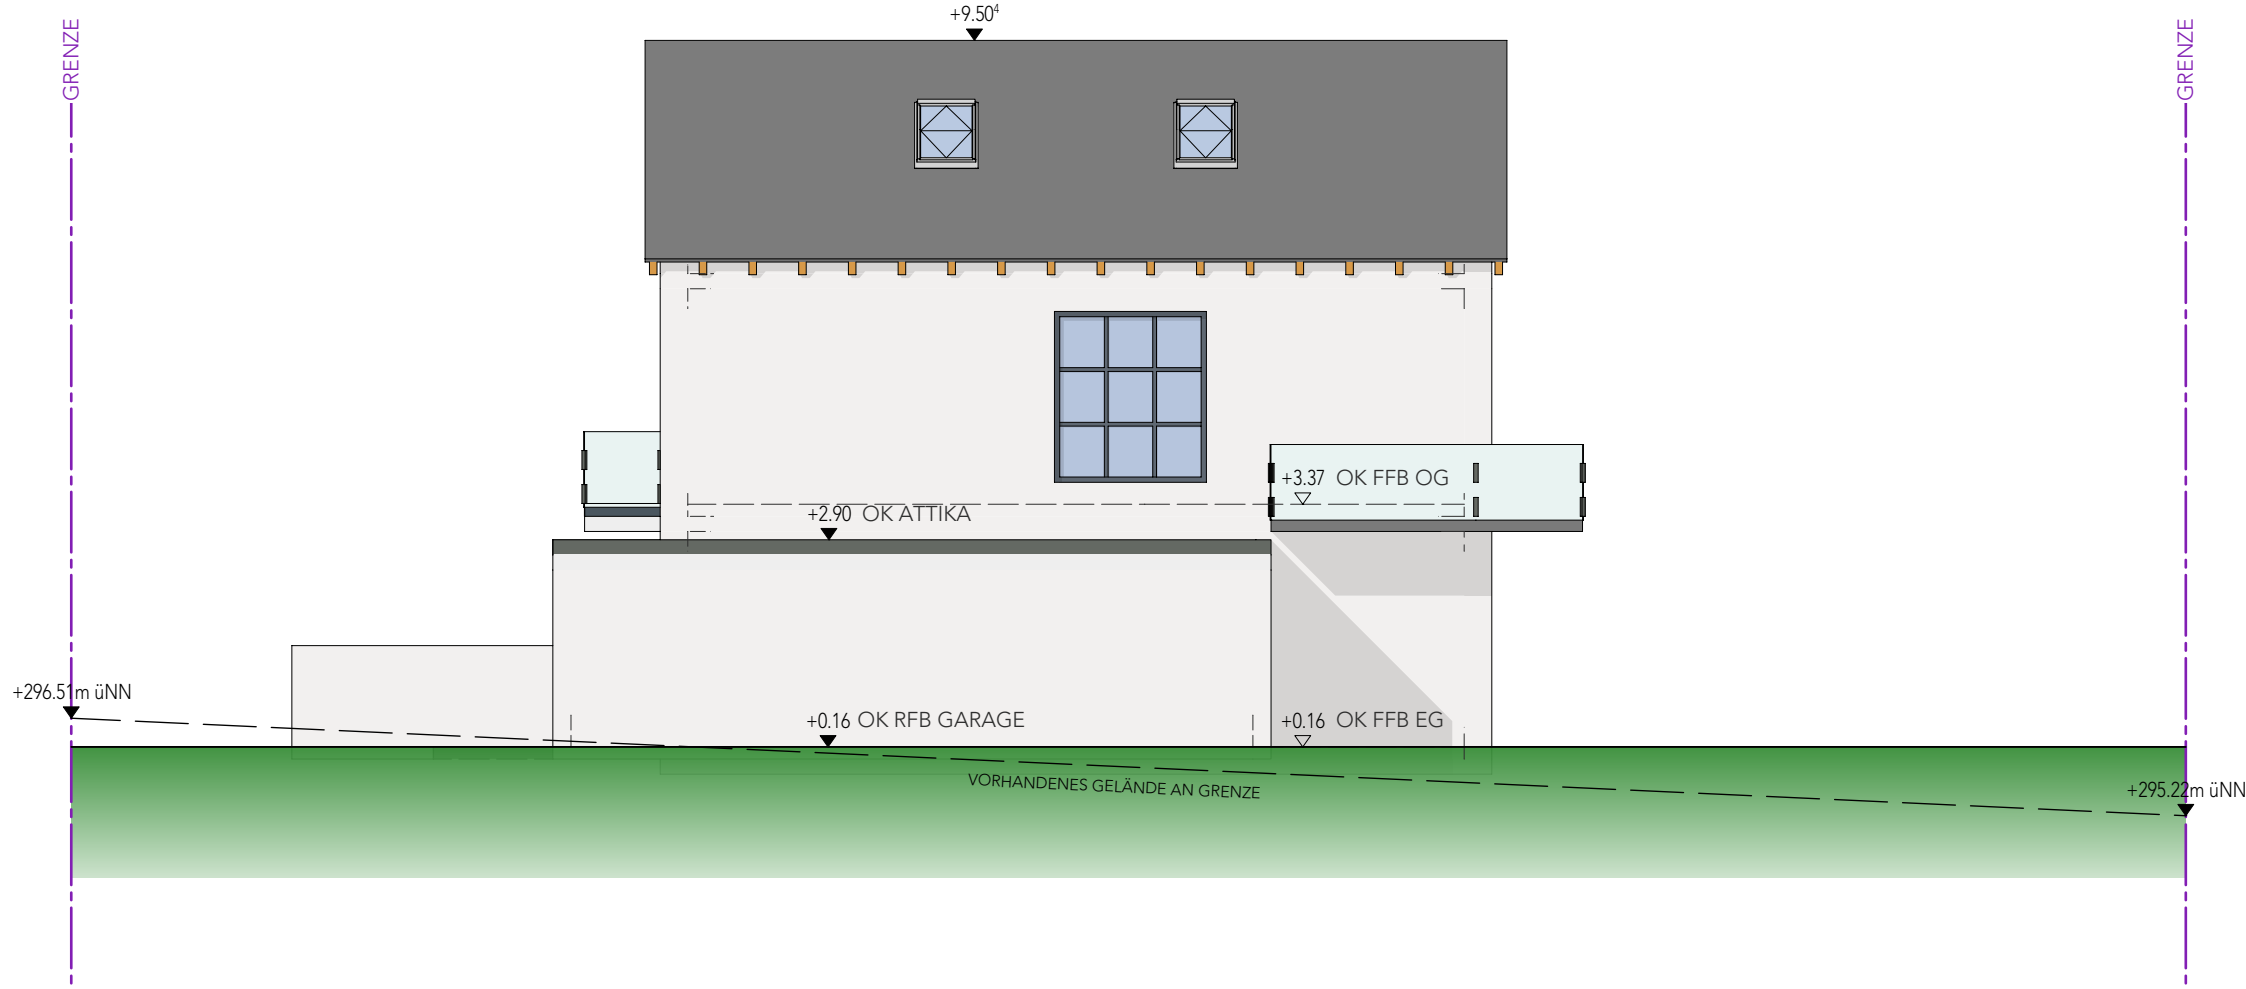

BAUANTRAG

BAUVORHABEN
NEUBAU VON 4 REIHENHÄUSERN
FLURSTÜCK-NR. 353 u. 352
OBERLANDSTRASSE
74706 OSTERBURKEN-SCHLIERSTADT

BAUHERR
ALBA RESTAURATION & BAU GMBH
SCHAFSTRASSE 6
74706 OSTERBURKEN

GRUNDRISSSE OG+DG
ANSICHT

PLANUNG
HARALD NEUWIRTH
STEINACKERWEG 23
74722 BUCHEN
TEL.: 0171/4380778

