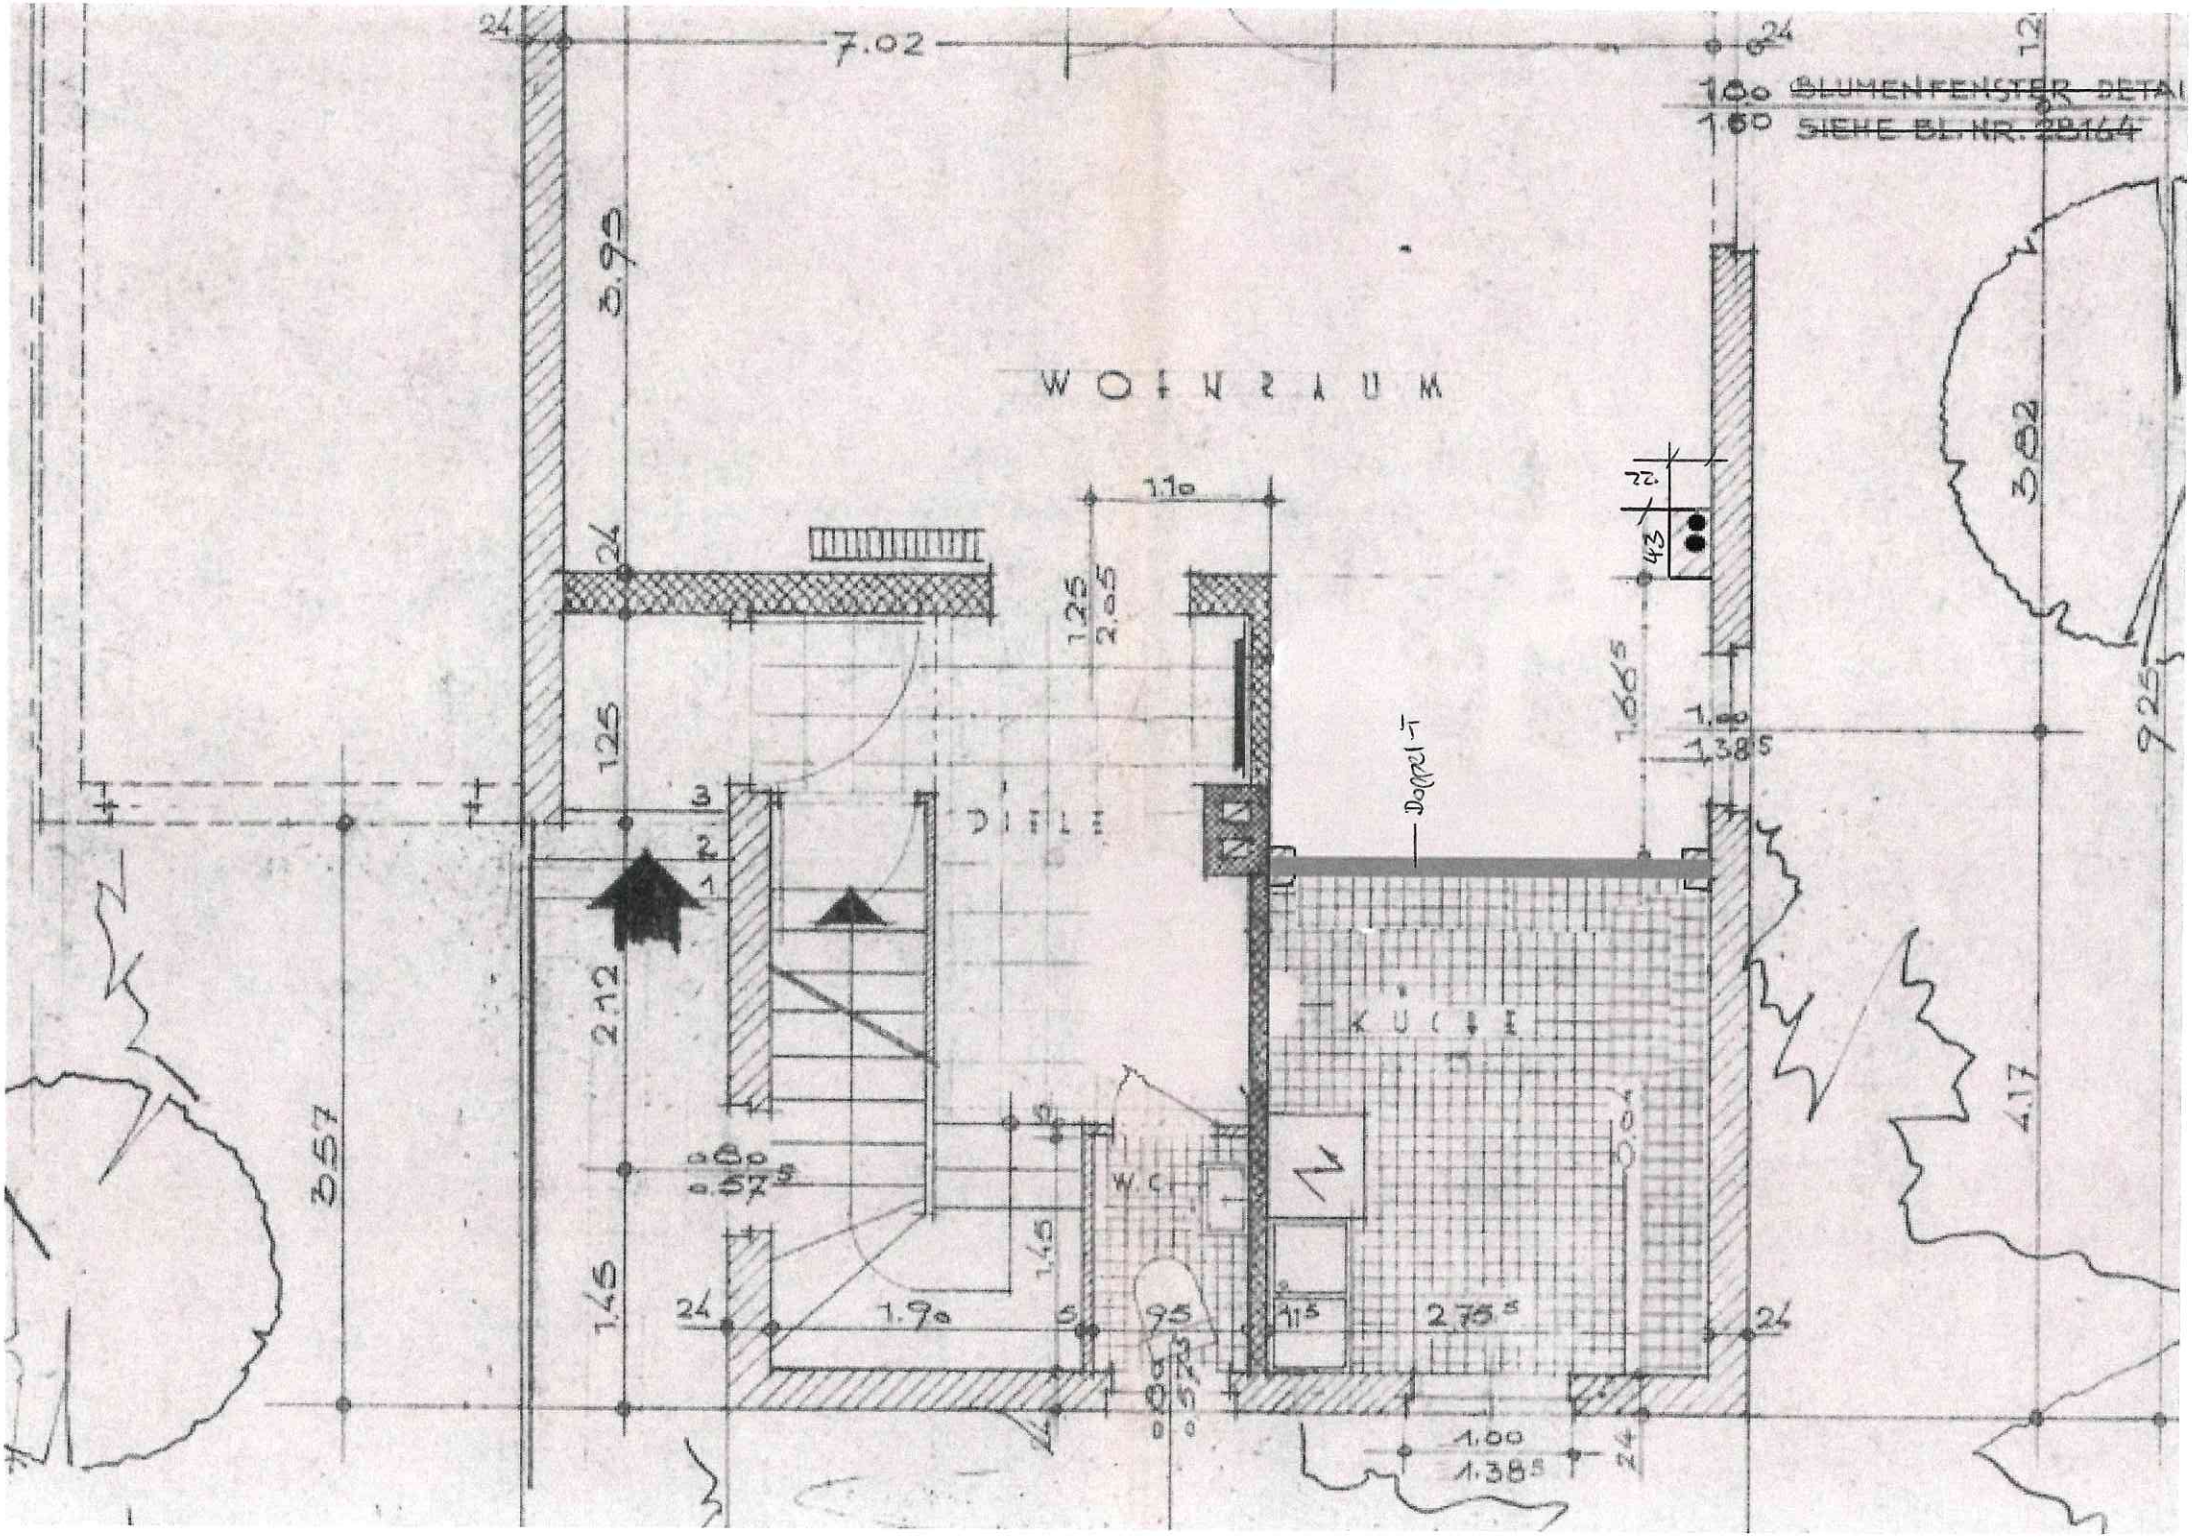
7.02
3.93
WOHNRAUM
1.10
1.25
2.05
DIELE
KÜCHE
W.C.
Doppel-T
1.66
1.38
3.82
9.25
4.17
3.57
2.12
1.45
1.90
0.57
2.75
1.00
1.38
BLUMENFENSTER DETAI
SIEHE BL. NR. 2B164