


2G-Wohnung

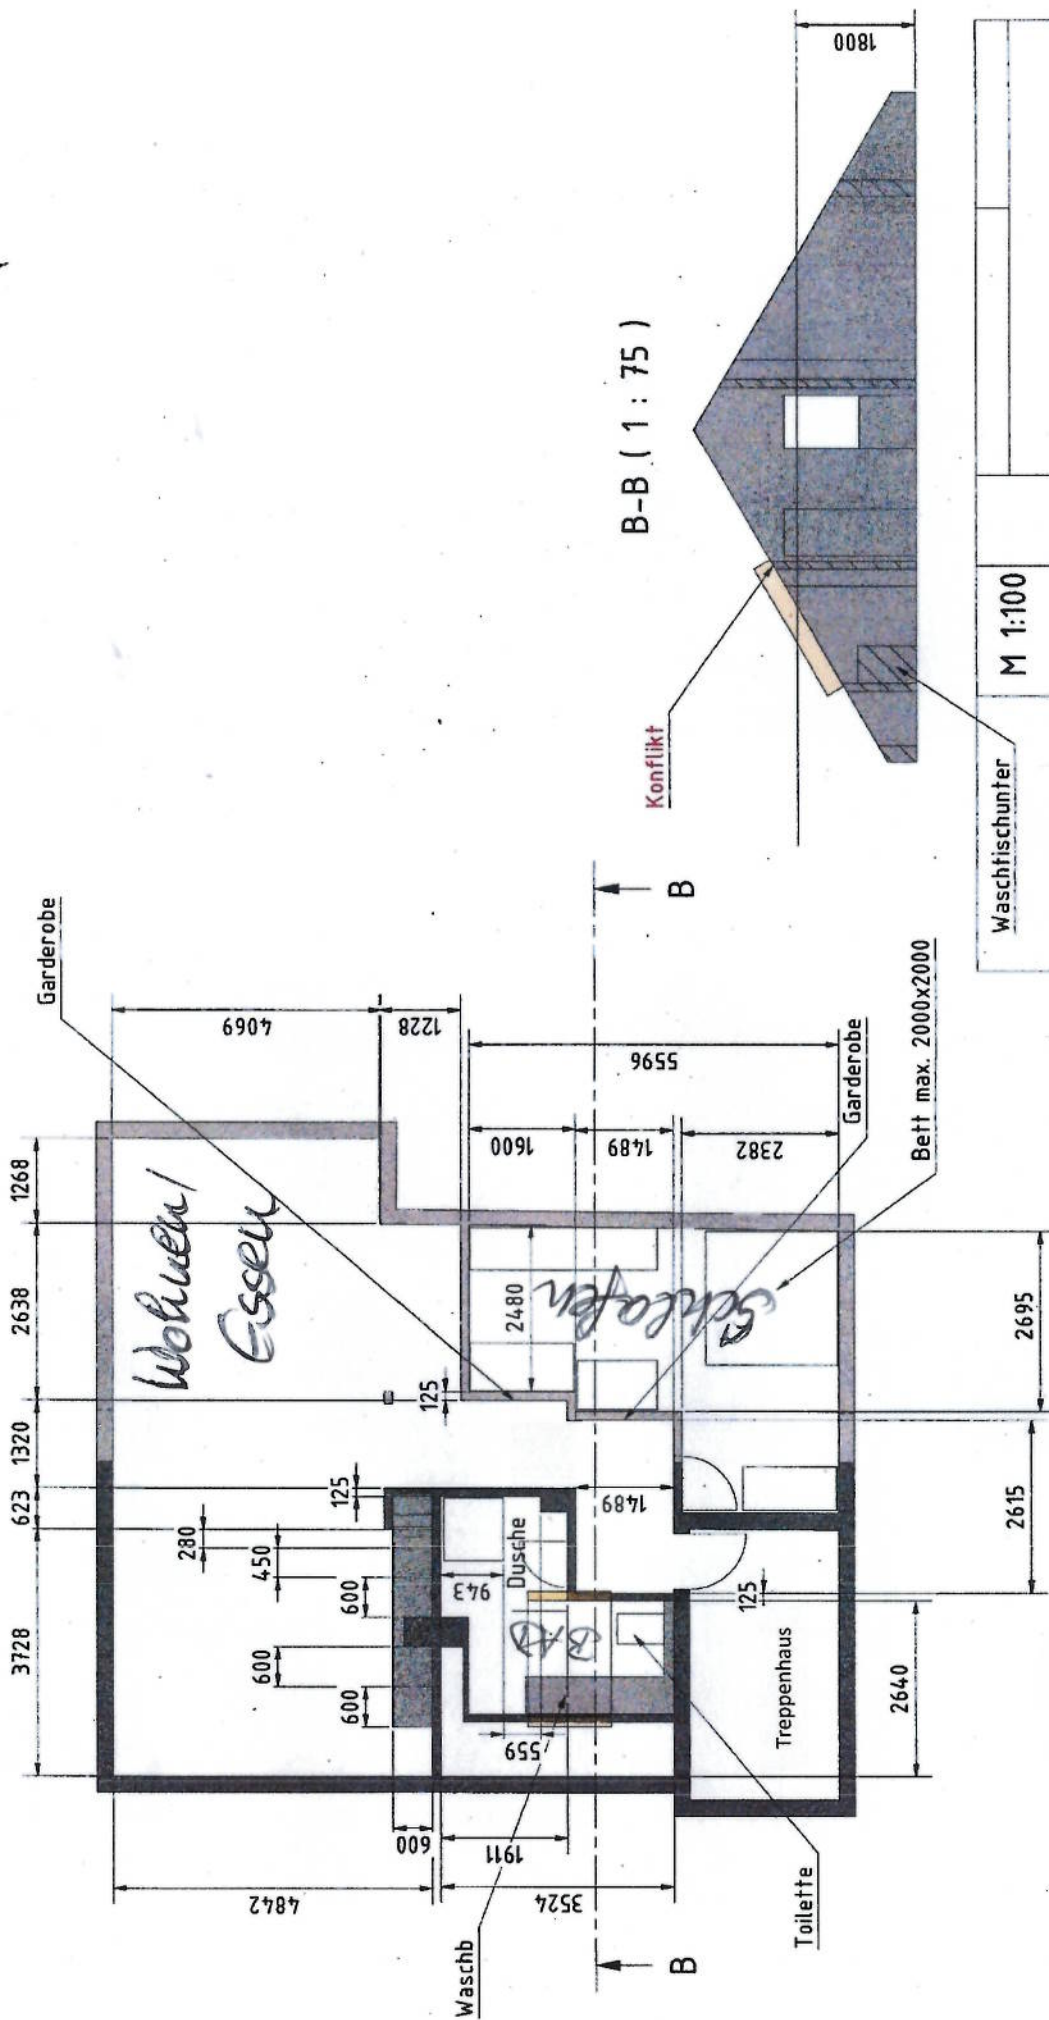

Waschtischunter		M 1:100	
Planung	031122	Datum	03.11.2022
Aenderung	051222	Gezeichnet	
		Kontrolliert	
		Notiert	
		Name	
		Abbildung	
		Name	
Status		Datum	
		Name	
InDerTeil_Planung			1
			A3