

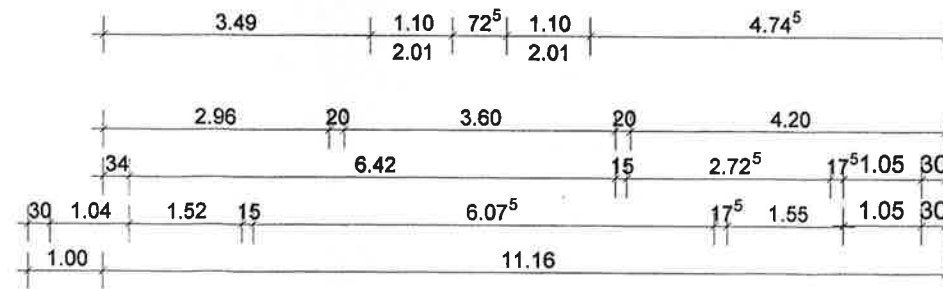


Alle Fenster Gebäude Grundstück
7 / 121 sind zugemauert !

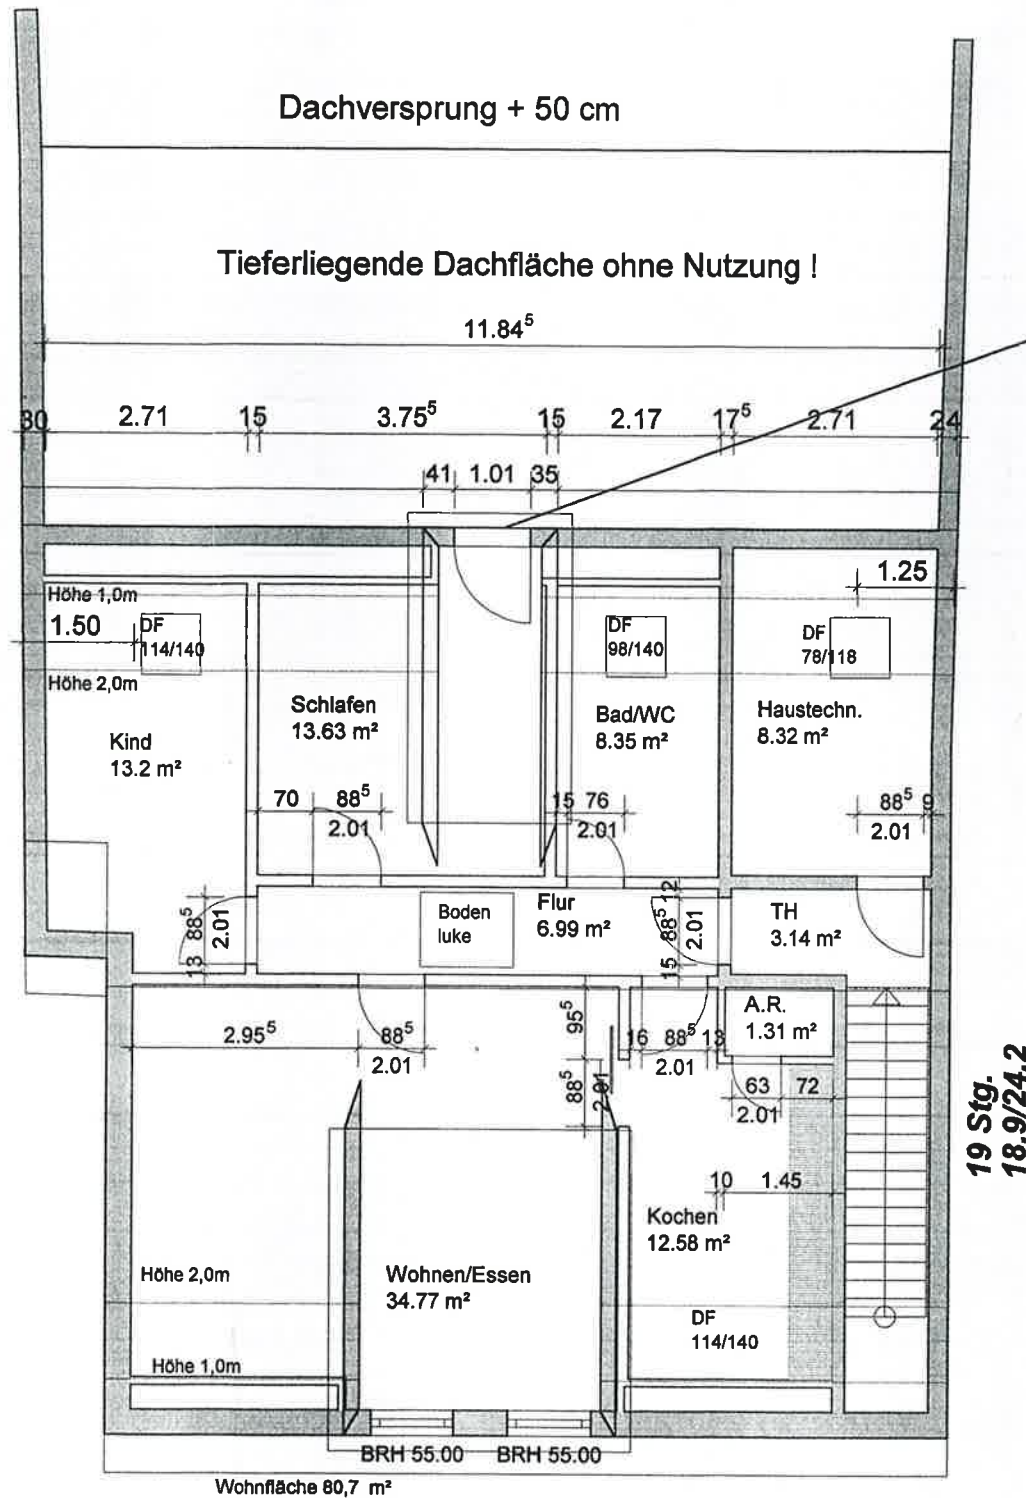

Brüstungsgitter H = 100 cm
nicht zu öffnen !

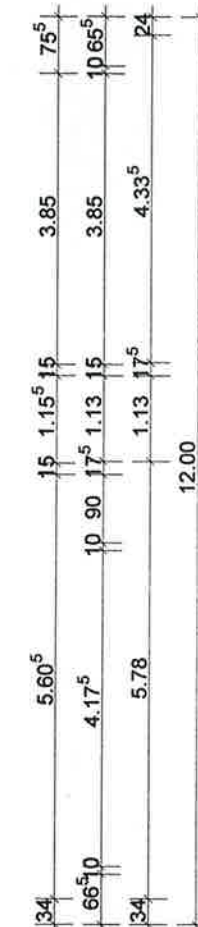

Hat vorgelegen

Landkreis

Genthin, den

21.09.04

Nachgereichte Unterlagen
Gaube Hofseite eingearbeitet !



Der Bauherr

Der Architekt

Architekt	BAUING. Hofer IB f. Bauwesen Arnimer Damm 17, 39576 Stendal Tel. 794081		
Bauherr	Helmut Lührs Dubbebweg 46 in 21680 Stade		
Projekt	Neubau Rossmann-Filiale Brandenburger Str. 46 Genthin		
Bauteil	1. Dachgeschoß		
Maßstab	1 : 100	Plan-Nr.	
Zeichnung		Datum	31.08.04