


Bestandsaufnahme :

Die Räumlichkeiten wurden durch eine örtliche Überprüfung -ohne amtliche Unterlagen- erfasst und dokumentiert.

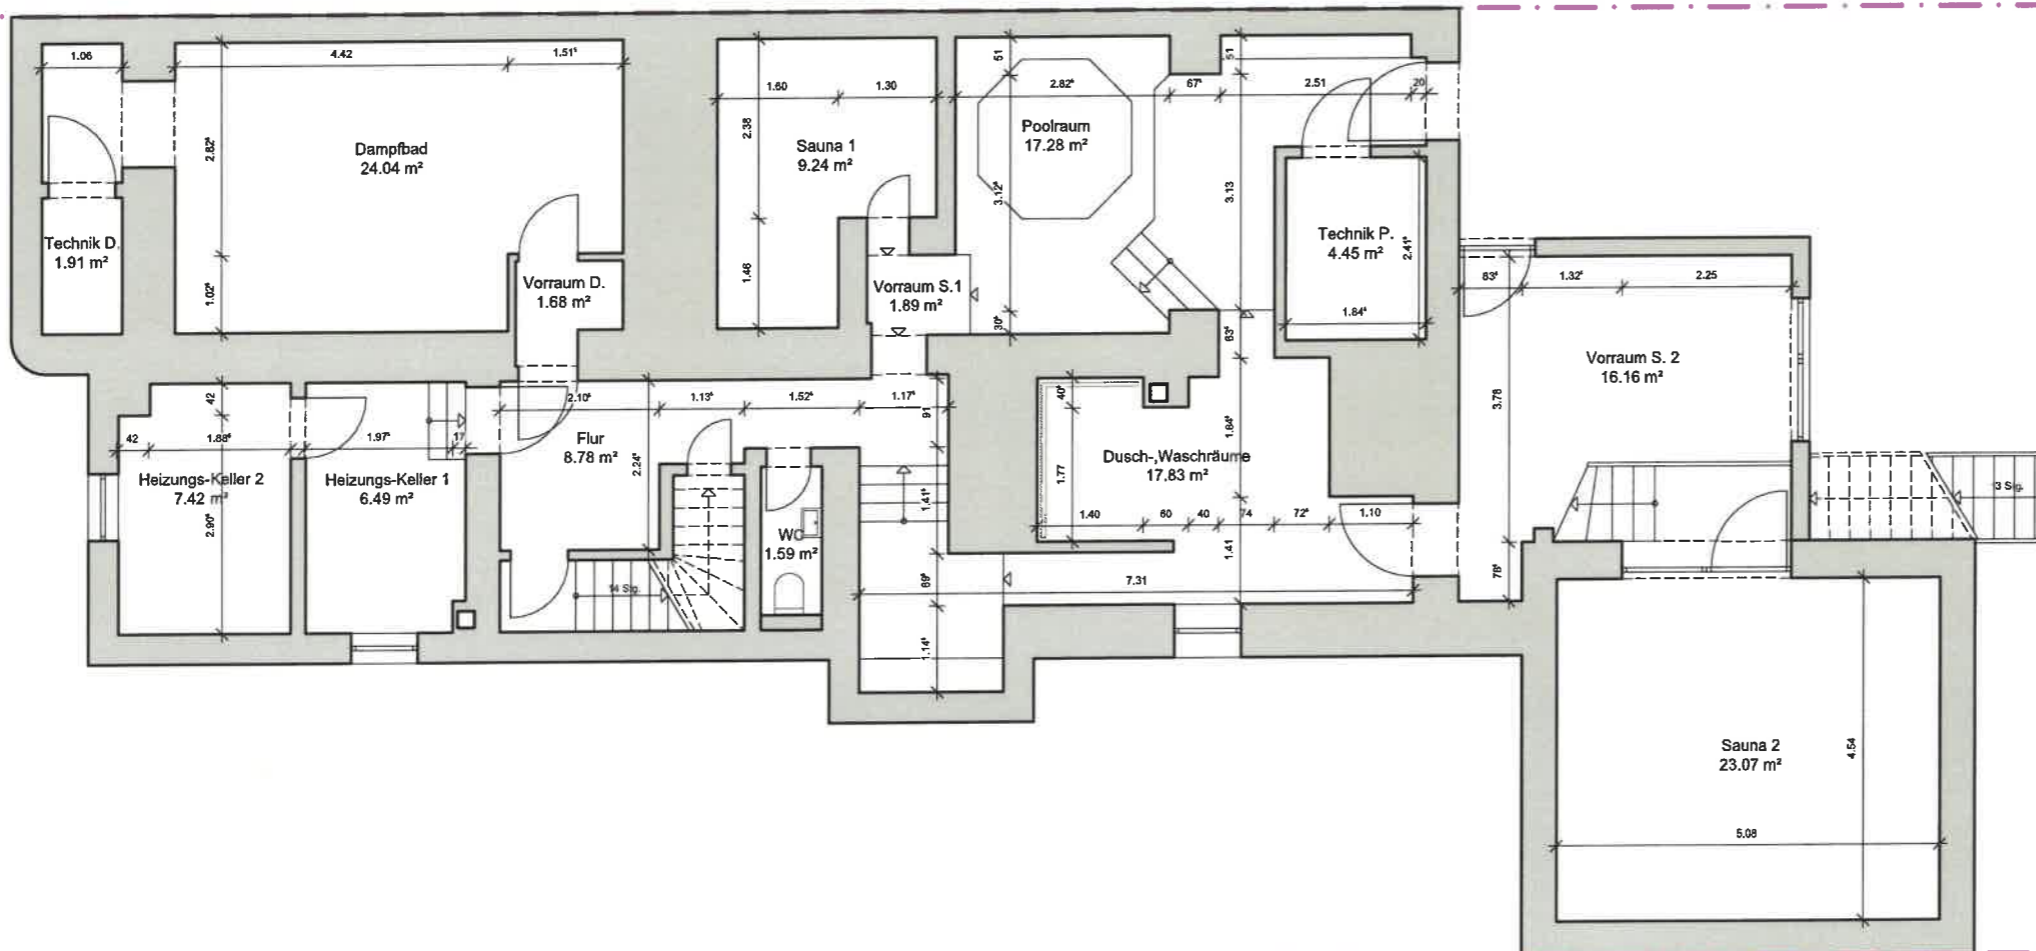

LEGENDE:



--- Grundstücksgrenze

Der Architekt:

Unterschrift:

Bestandsaufnahme

Plan-Nr.
1

Baugrundstück: Waidmannstraße 31 , 60596 Frankfurt am Main
Gemarkung Frankfurt Bezirk 32,
Flur 543 , Flurstück 13/8

Kellergeschoss



Maßstab:	Datum:	gez.
1:100	11.11.2024	AV

CLEMENS HEROLD
Waidmannstraße 49
60596 Frankfurt / Main
www.herold-architekt.de

Architekt
Tel.: 069 / 63151806
Fax: 069 / 63151807
info@herold-architekt.de

Bestandsaufnahme :

Die Räumlichkeiten wurden durch eine örtliche Überprüfung -ohne amtliche Unterlagen- erfasst und dokumentiert.

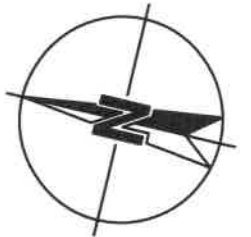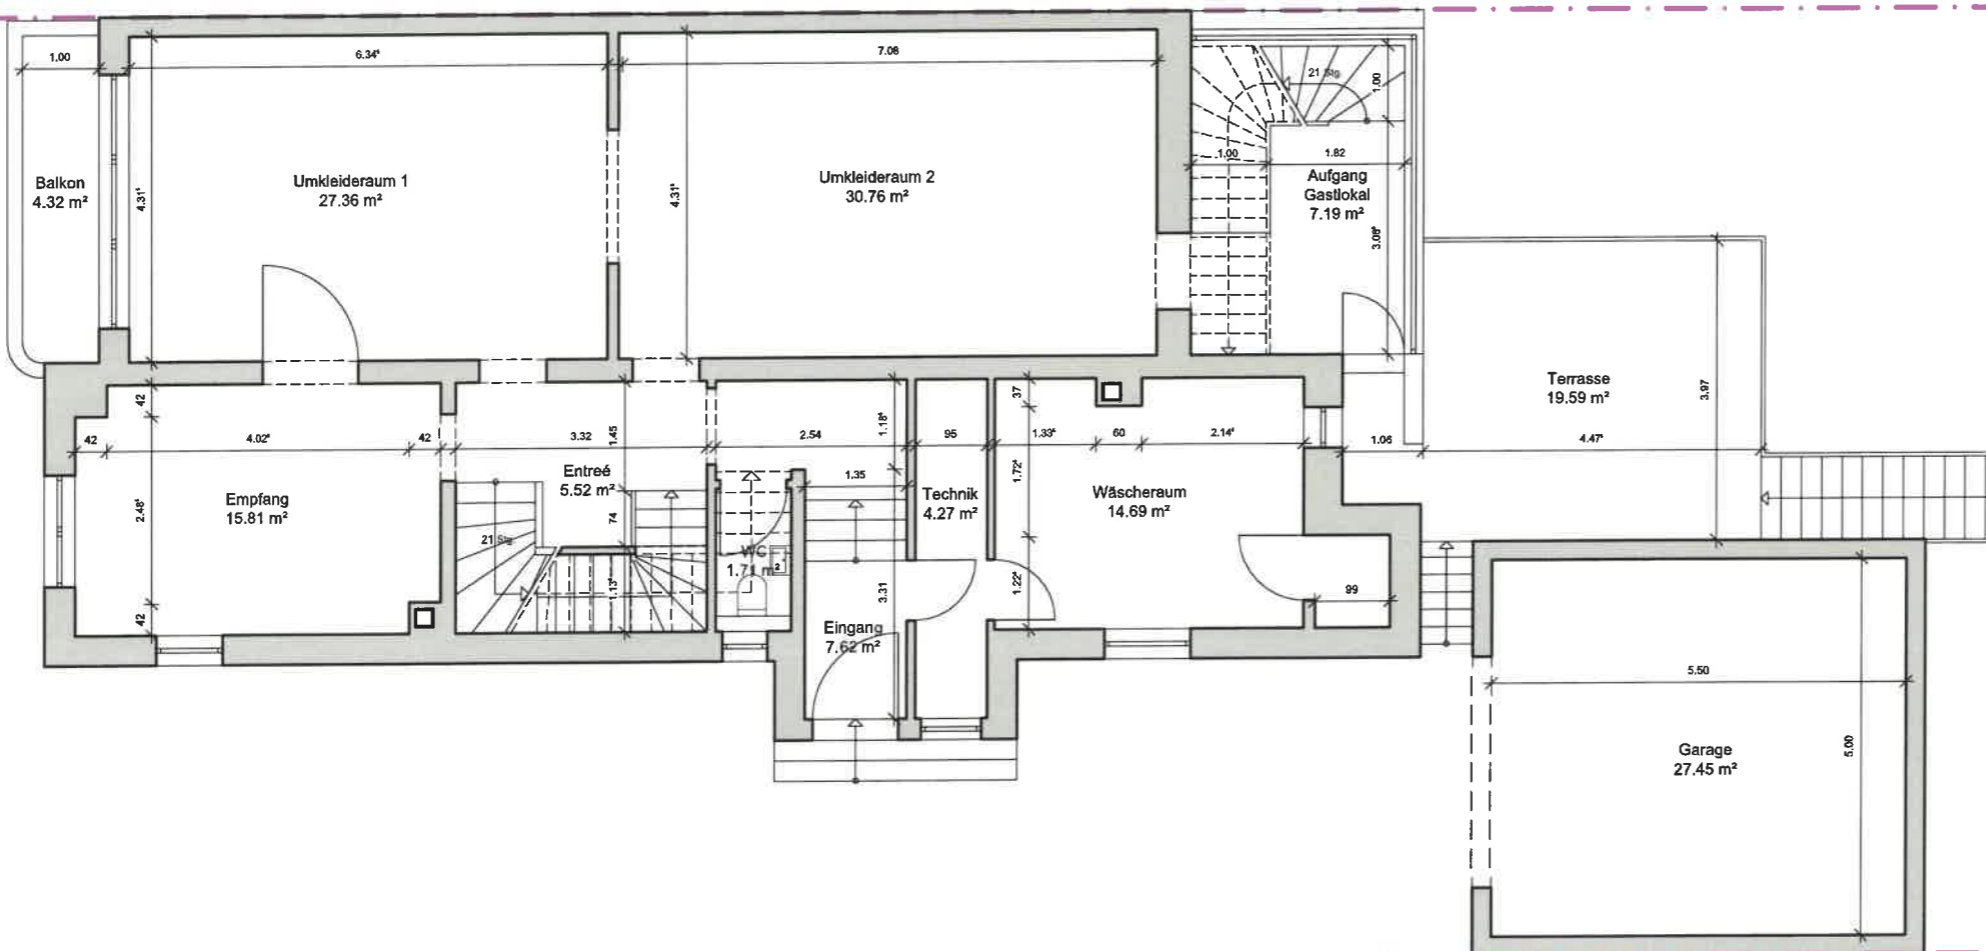

LEGENDE:



--- Grundstücksgrenze

Der Architekt:

Unterschrift:

Bestandsaufnahme

Plan-Nr.
2

Baugrundstück: Waidmannstraße 31 , 60596 Frankfurt am Main
Gemarkung Frankfurt Bezirk 32,
Flur 543 , Flurstück 13/8

Erdgeschoss


Maßstab:	Datum:	gez.
1:100	11.11.2024	AV

CLEMENS HEROLD
Waidmannstraße 49
60596 Frankfurt / Main
www.herold-architekt.de

Architekt
Tel.: 069 / 63151806
Fax: 069 / 63151807
info@herold-architekt.de

Bestandsaufnahme :

Die Räumlichkeiten wurden durch eine örtliche Überprüfung -ohne amtliche Unterlagen- erfasst und dokumentiert.

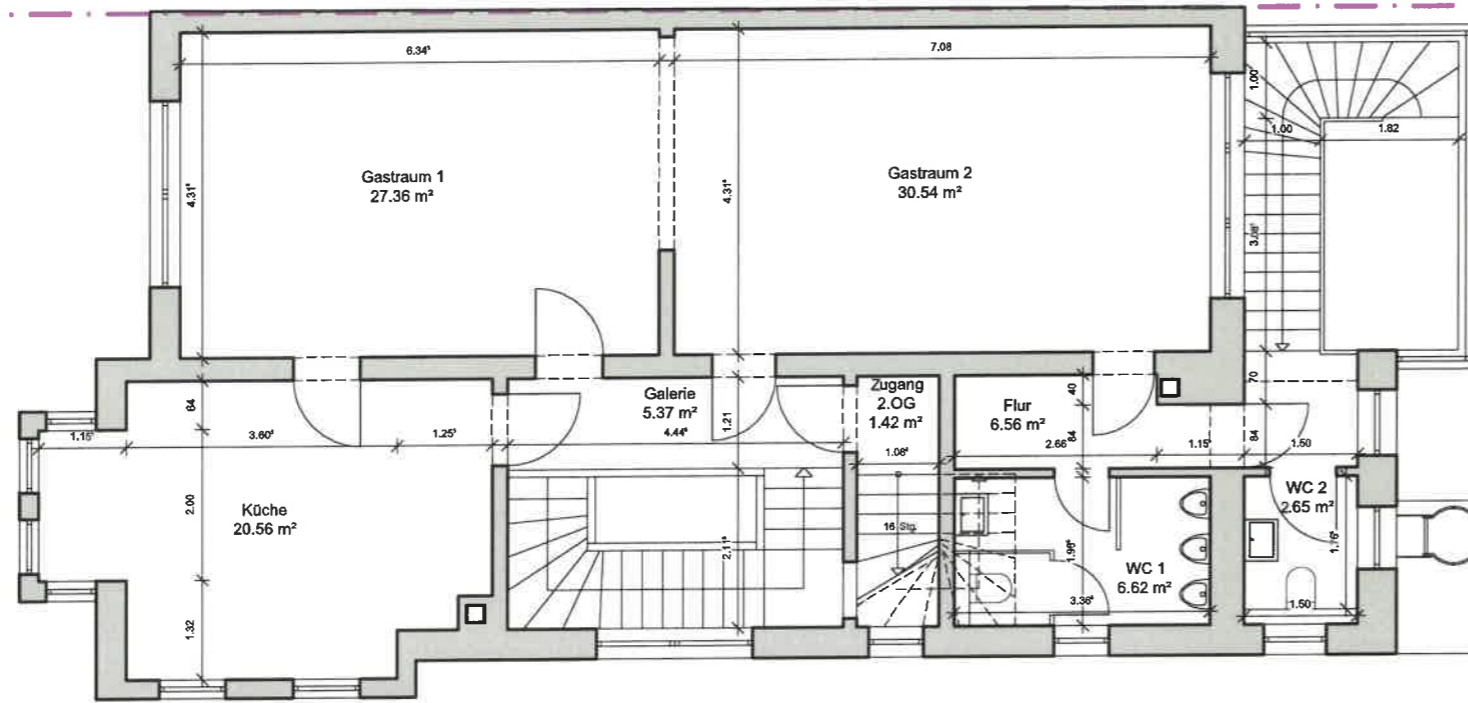

LEGENDE:



--- Grundstücksgrenze

Der Architekt:

Unterschrift:

Bestandsaufnahme

Plan-Nr.
3

Baugrundstück: Waidmannstraße 31 , 60596 Frankfurt am Main
Gemarkung Frankfurt Bezirk 32,
Flur 543 , Flurstück 13/8

1.Obergeschoss


Maßstab:	Datum:	gez.
1:100	11.11.2024	AV

CLEMENS HEROLD
Waidmannstraße 49
60596 Frankfurt / Main
www.herold-architekt.de

Architekt
Tel.: 069 / 63151806
Fax: 069 / 63151807
info@herold-architekt.de

Bestandsaufnahme :

Die Räumlichkeiten wurden durch eine örtliche Überprüfung -ohne amtliche Unterlagen- erfasst und dokumentiert.

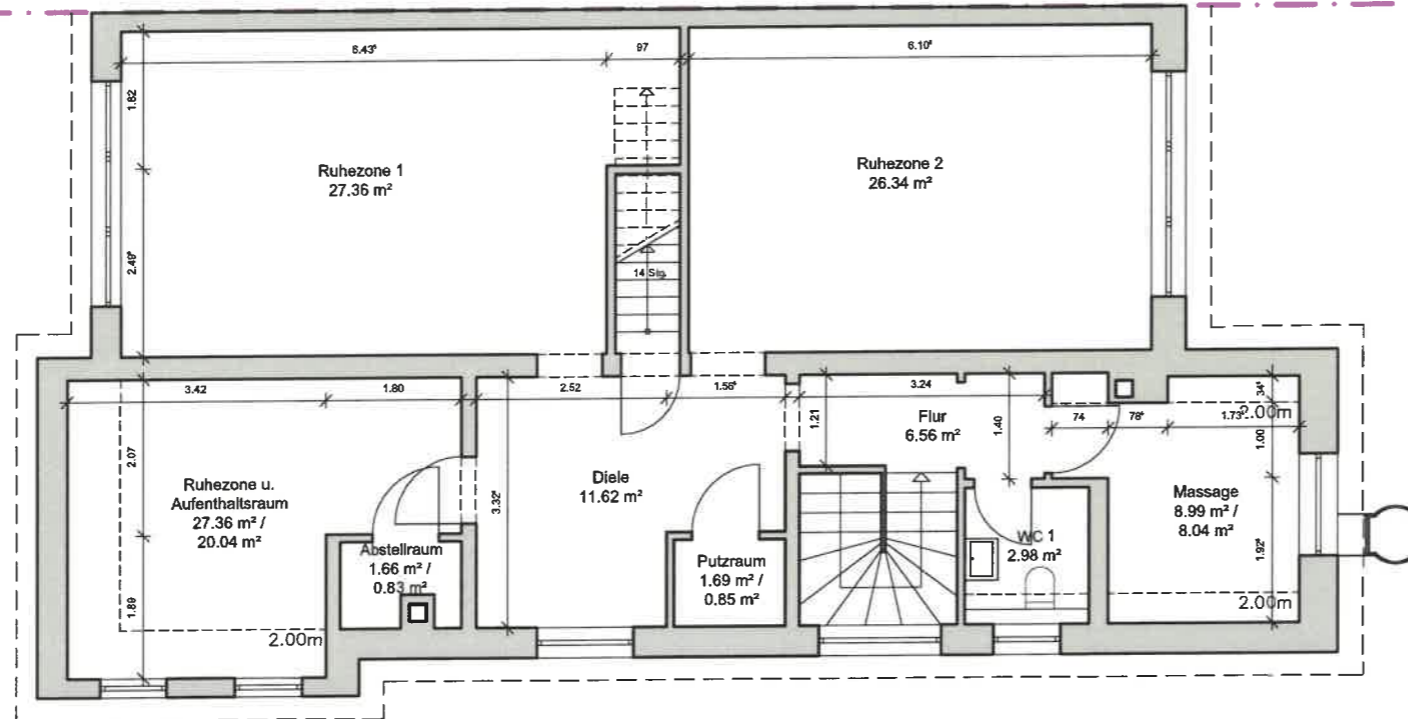

LEGENDE:



----- Grundstücksgrenze

Der Architekt:

Unterschrift:

Bestandsaufnahme

Plan-Nr.
4

Baugrundstück: Waidmannstraße 31 , 60596 Frankfurt am Main
Gemarkung Frankfurt Bezirk 32,
Flur 543 , Flurstück 13/8

2.Obergeschoss

Maßstab:	Datum:	gez.
1:100	11.11.2024	AV

CLEMENS HEROLD


Architekt

Waidmannstraße 49
60596 Frankfurt / Main
www.herold-architekt.de

Tel.: 069 / 63151806
Fax: 069 / 63151807
info@herold-architekt.de

Bestandsaufnahme :

Die Räumlichkeiten wurden durch eine örtliche Überprüfung -ohne amtliche Unterlagen- erfasst und dokumentiert.

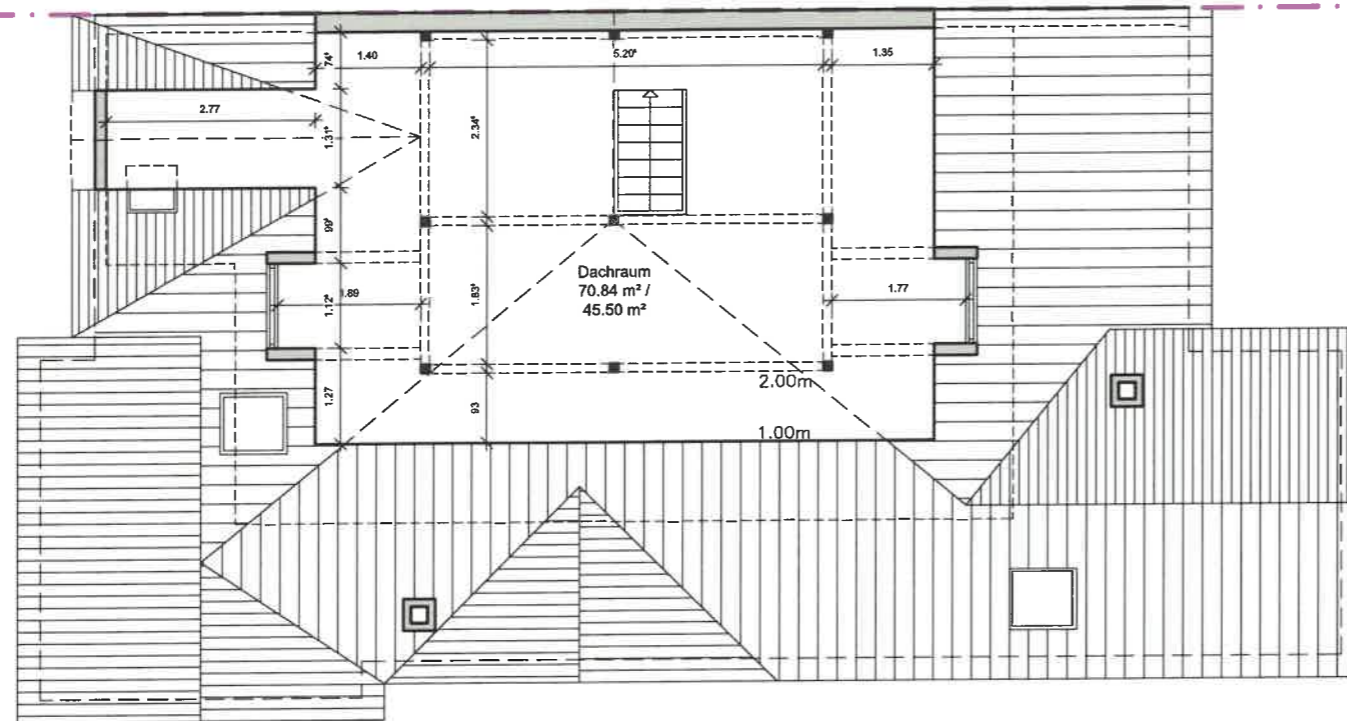

LEGENDE:



Der Architekt:

Unterschrift:

Bestandsaufnahme

Plan-Nr.
5

Baugrundstück: Waidmannstraße 31 , 60596 Frankfurt am Main
Gemarkung Frankfurt Bezirk 32,
Flur 543 , Flurstück 13/8

Dachgeschoss

Maßstab:	Datum:	gez.
1:100	11.11.2024	AV

CLEMENS HEROLD
Waidmannstraße 49
60596 Frankfurt / Main
www.herold-architekt.de

Architekt
Tel.: 069 / 63151806
Fax: 069 / 63151807
info@herold-architekt.de