


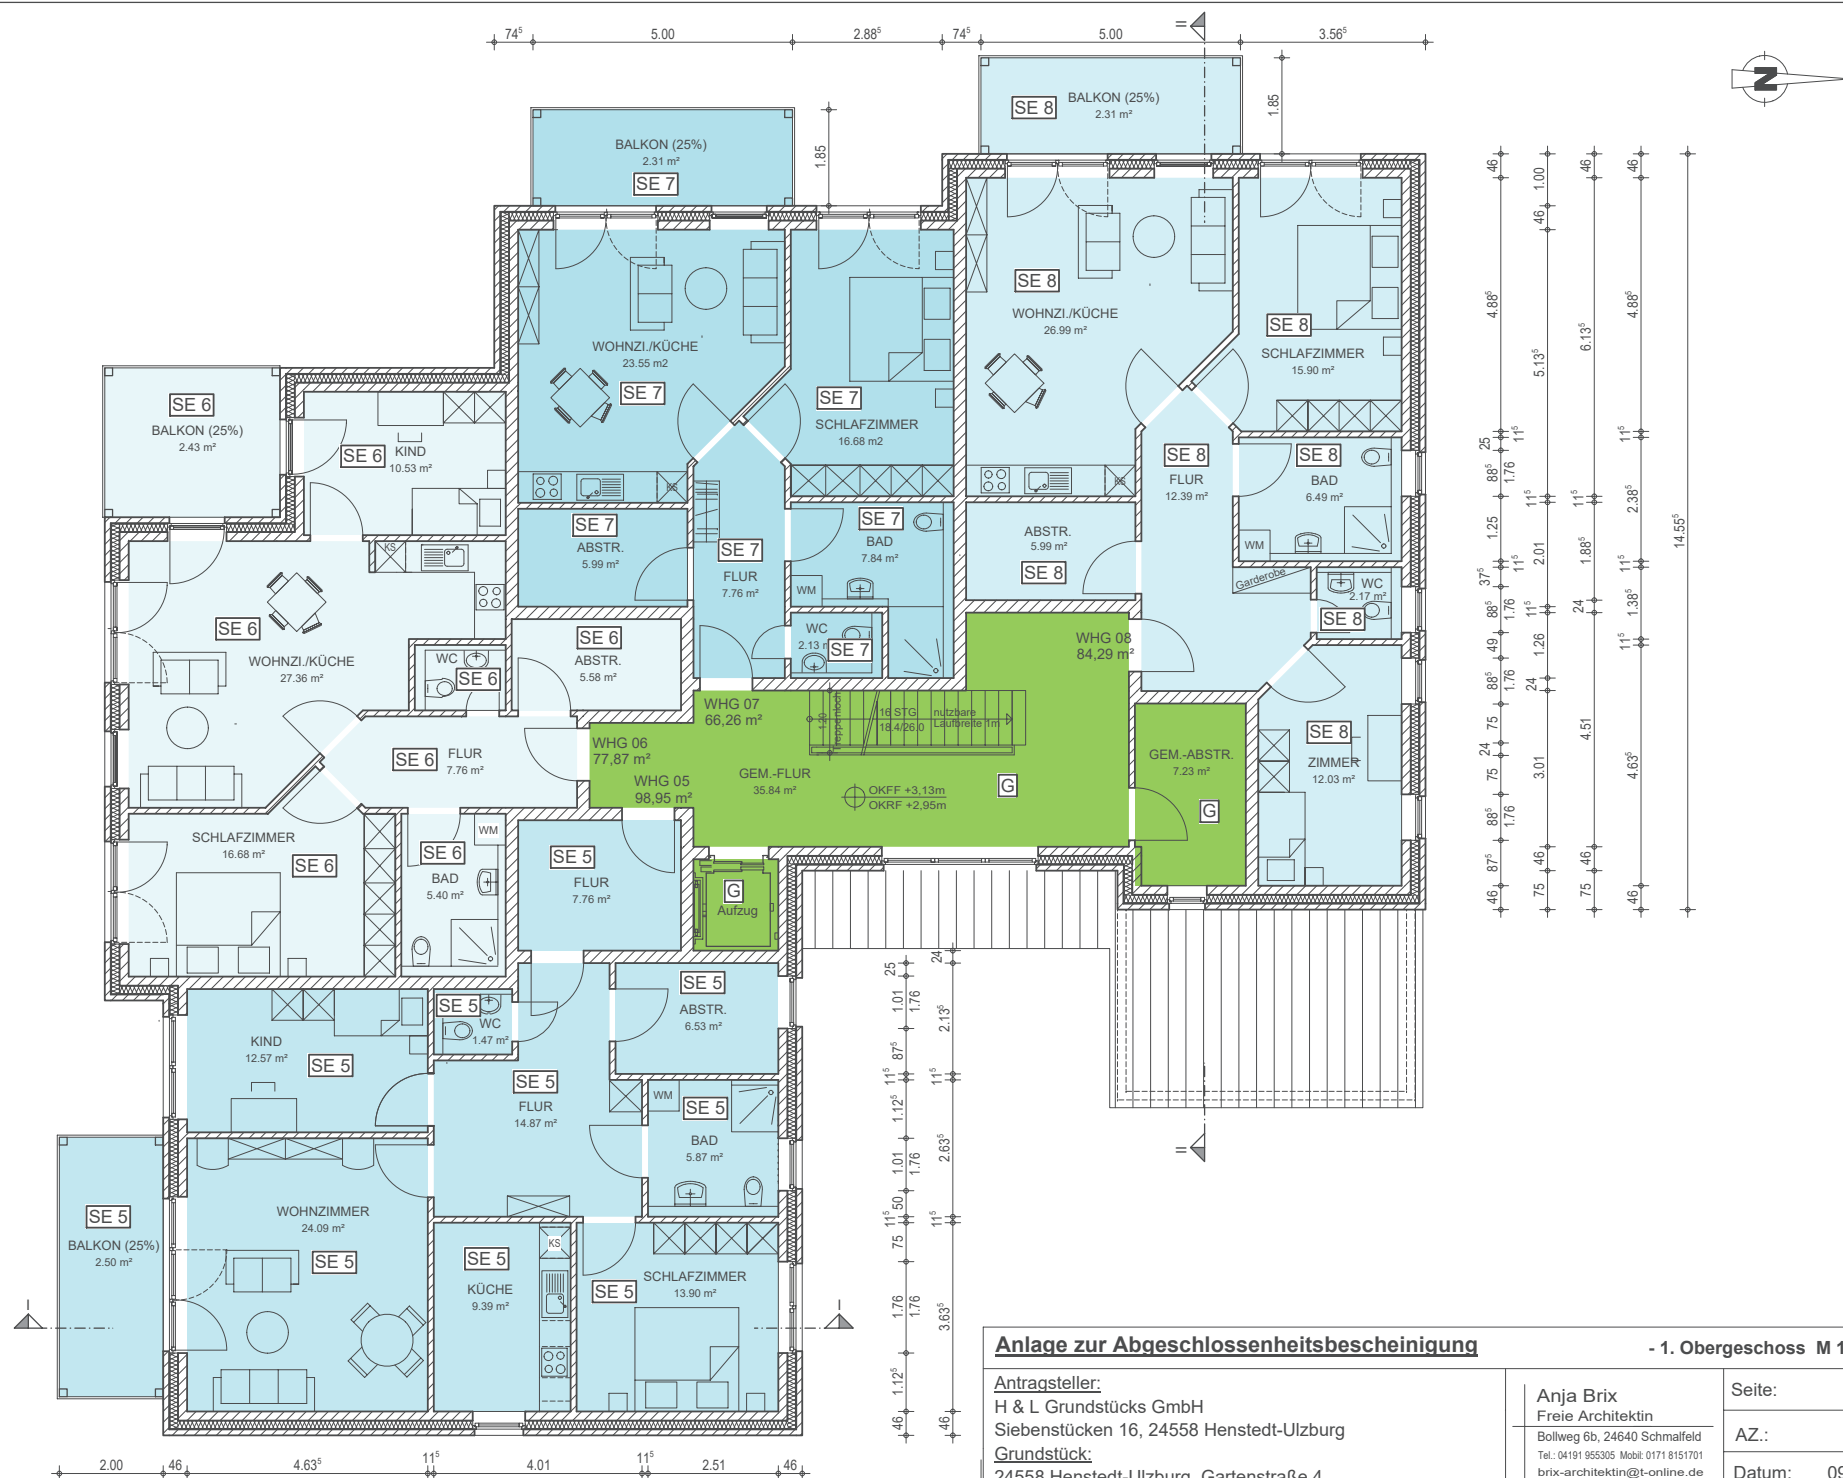

Anlage zur Abgeschlossenheitsbescheinigung

- 1. Obergeschoss M 1:100 -

Antragsteller:
H & L Grundstücks GmbH
Siebenstücken 16, 24558 Henstedt-Ulzburg
Grundstück:
24558 Henstedt-Ulzburg, Gartenstraße 4

Anja Brix Freie Architektin Bohlweg 6b, 24640 Schmalfeld Tel.: 04191 955305 Mobil: 0171 8151701 brix-architektin@t-online.de	Seite: 03 AZ.: 16050 Datum: 09.02.2023
--	--