




M 1:100



Schnitt 1:200

i Die Galerieebene erreicht man über eine Raumpartrepp. Die baurechtlich nicht zum dauerhaften Aufenthalt vorgesehenen Räume auf und unter der Galerieebene sind unter anderem aufgrund eingeschränkter Raumhöhe, der Raumpartrepp, historischer Säulen, etc. in ihrer Nutzung eingeschränkt.

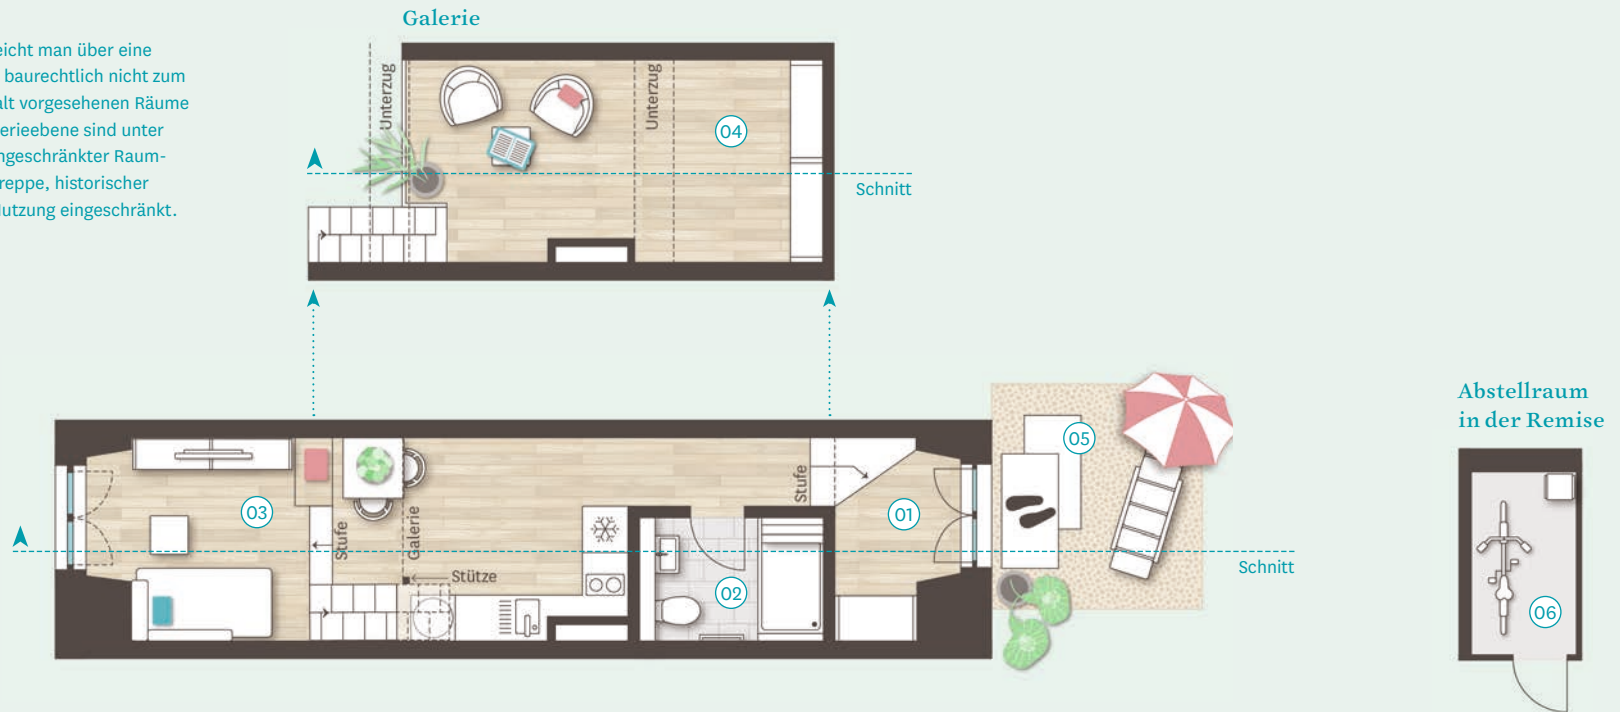

3.I4

46.04 m²

Garden Suite · 1 Zimmer

- » Licht von zwei Seiten
- » Effizienter Grundriss
- » Galerie
- » Freisitz zur Iserdiek

Erdgeschoss

01	Entrée	6.42 m ²	04	Abstellraum Lager (Galerie)	14.12 m ²
02	Bad	3.59 m ²	05	Freisitz 50%	4.00 m ²
03	Wohnen Essen Kochen Schlafen	17.06 m ²	06	Abstellraum 25%	0.85 m ²
Gesamt			46.04 m²		

