


Legende:

- | | | | | | |
|---|---------------------------|-------|-------------------------------|---|--------------------------------------|
| ♂ | Ausschalter | ⊗ | Leuchtauslass an der Decke | — | Kemper Ventil (Wasseranschluss) |
| ♂ | Wechselschalter | ☐ | Wandleuchte | ☐ | Lüfter |
| ♂ | Serienschalter | ⊗ | Rauchmelder batteriebetrieben | ▨ | Ziegel |
| ⊙ | Taster | FR | Feuchtraum | ▨ | Schallschutzziegel |
| ⊙ | ANPE E-Herdanschlussdose | WM | Waschmaschine | ■ | Gipskarton |
| + | Schukosteckdose 1-fach | TR | Trockner | ■ | Stahlbeton |
| + | Schukosteckdose 2-fach | GS | Geschirrspüler | ■ | Dämmung |
| ⊖ | E-Verteiler allgemein | KS | Kühlschrank | ■ | Elz30-C 5m Brandschutztür rauchdicht |
| ⊙ | Klingeltaster | TEL | Telefon | | |
| ⊖ | Raumthermostat | IT-AE | IT-AE Anschlussdose | | |
| ⊖ | Gegensprechanlage | ☐ | Fußbodenheizungsverteiler | | |
| ⊖ | Leuchtauslass an der Wand | ☐ | Wohnraumlüftungsgerät | | |

Übersichtsplan

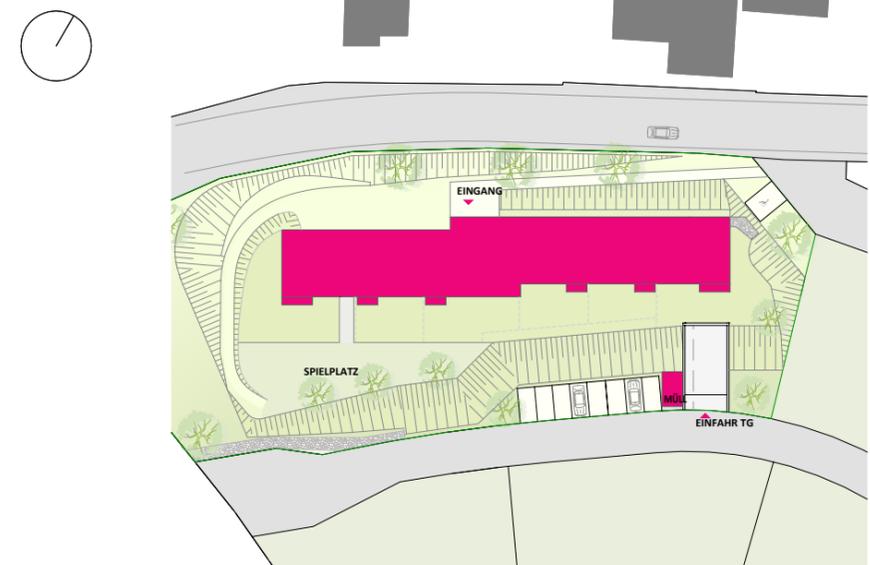

4320 Allerheiligen im Mühlkreis

Top 8
1. Obergeschoss

Wohnnutzfläche: 54,84 m²
Loggia: 5,04 m²
Gesamt: 59,88 m²
Balkon: 2,94 m²

Lebensräume

DIE WOHNUNGSGENOSSENSCHAFT SEIT 1909


Gemeinnützige
Wohnungsgenossenschaft
Lebensräume eingetragene
Genossenschaft m.b.H.

Handel-Mazzetti-Straße 1
Postfach 214
4021 Linz
Tel.: 0732 / 69 400-0
Fax: 0732 / 60 08 52
e-Mail: office@lebensraeume.at

amm

architektin mautner markhof

amm zt-gmbh, wiener straße 22, 4490 st. florian & 3322 seisenegg 1,
+43 7224 4311-0 (fax -76), office@amm.at
www.amm.at

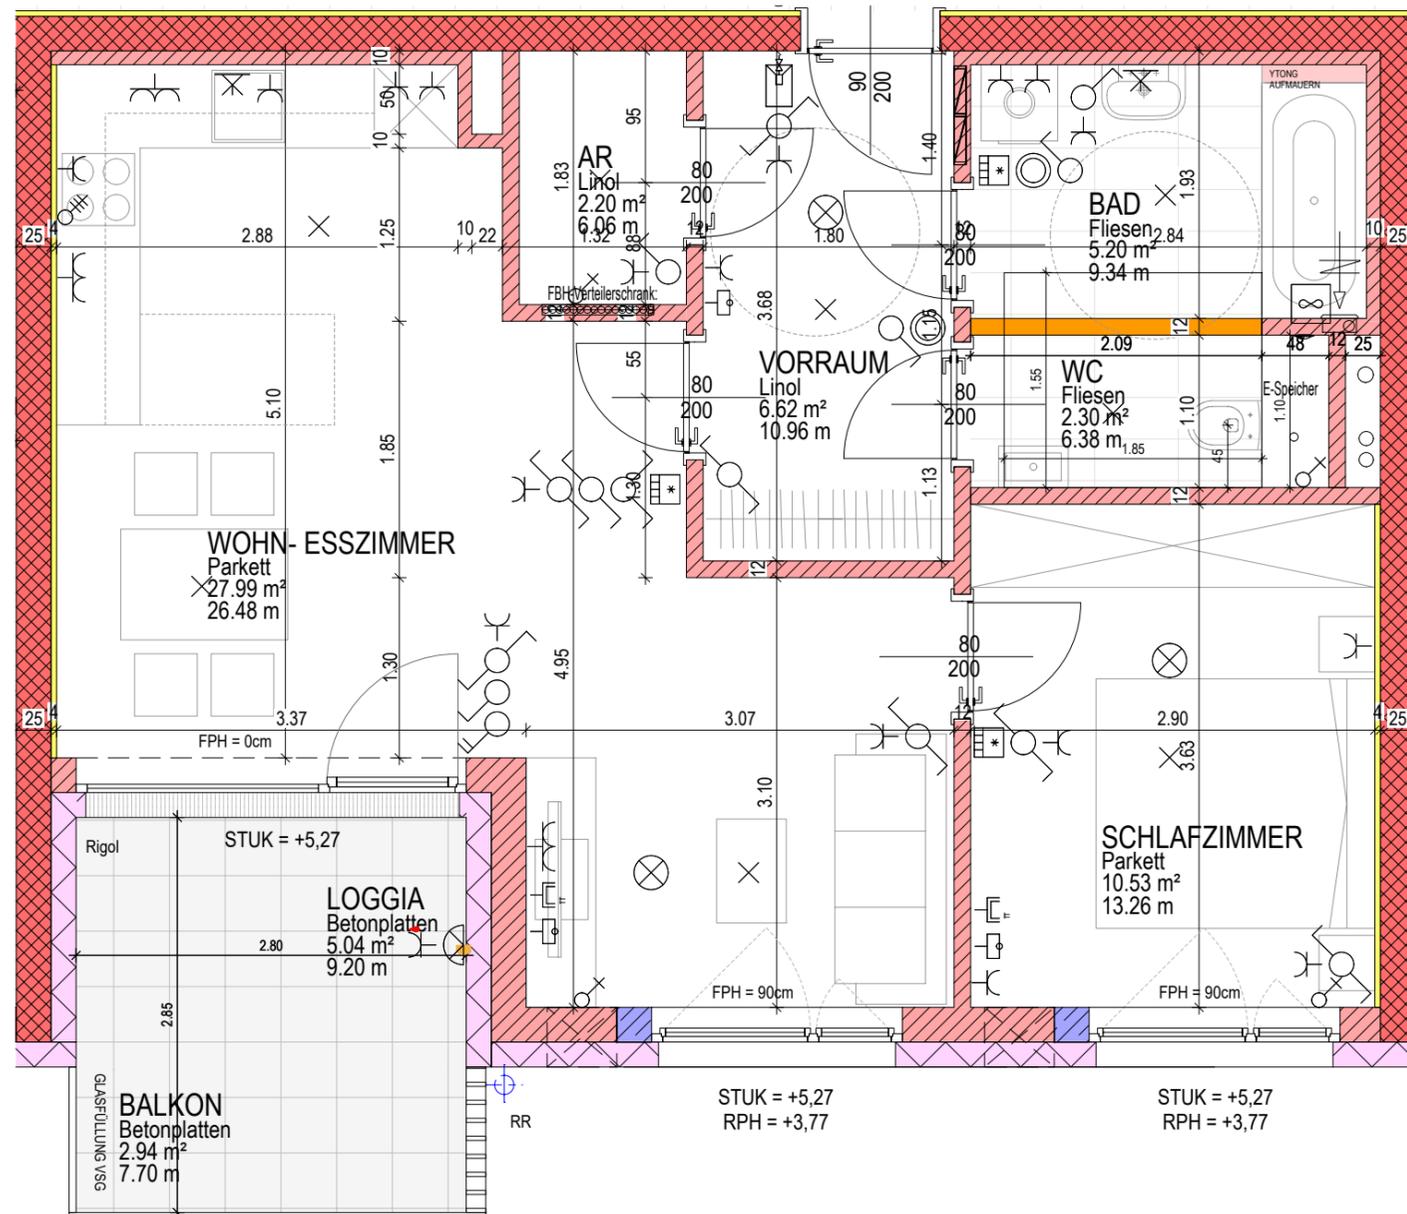

TOP 8

WNLF. 54.84 m²

Änderungen vorbehalten. Planmaße sind Rohbaumaße und für Bestellungen von Einbaumöbeln nicht geeignet. Heizkörper unmaßstäblich.
Die eingezeichnete Möblierung stellt nur einen Einrichtungsvorschlag dar.
Es werden keine Möbel (ausgenommen Sanitärgegenstände) geliefert.
Stand 17.10.2022

