





Ostansicht

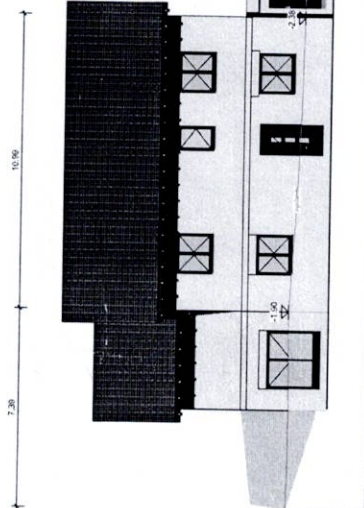

Schnitt A - A

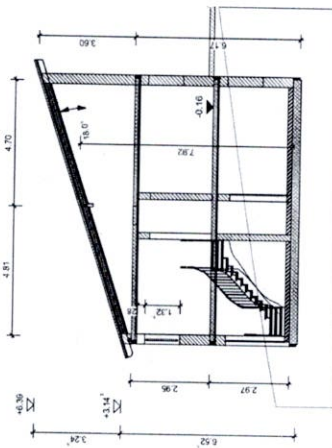

Südansicht

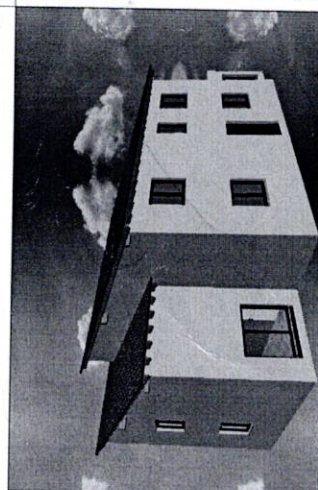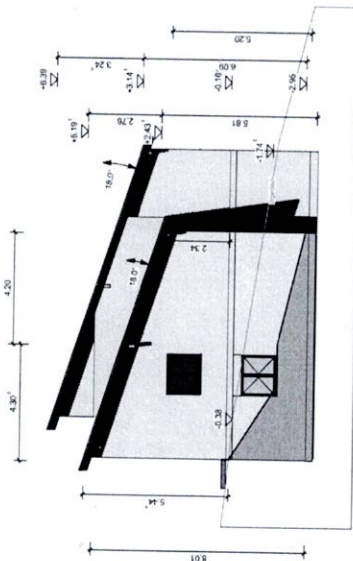


Alle Maße sind vor Baubeginn zu prüfen!
Unstimmigkeiten sind mit der Bauleitung abzuklären!

NAKE Architekten und Ingenieure
Waldstraße 72-74, 54568 Gerolstein

Kerstin Frohn
Dipl. Ing. (FH)
Tel. (0 65 91) 98 58 85
Fax. (0 65 91) 98 58 87
E-Mail nakebau@gmx.x

Änderung	Datum	Entwässerung Abstandsflächen Außenanlagen	Proj. Nr. Plan Nr. 1 KF
Maßstab 1:100	Projekt Bauherr	Neubau eines Einfamilienhauses in Birsleben Nordseit Liebsheim Langla str. 31a, 63574 Altensadt Oberau	
Gezeichnet den 10.05.2022		Altensadt Oberau, den 10.05.2022	

Untergeschoss

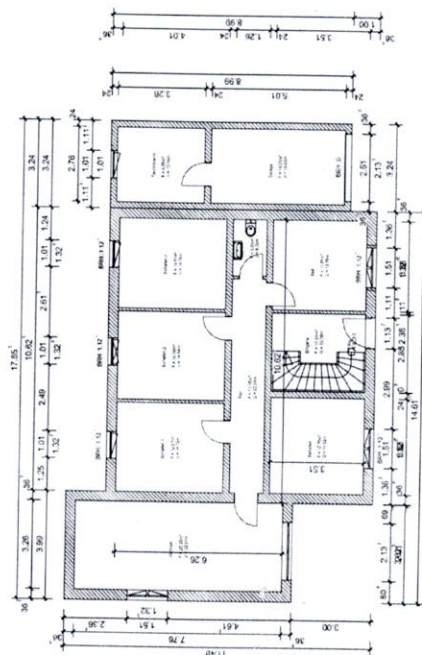

Erdegesschoss

