


Exposé Ansicht Osten

Am Spielberg 7, 86415 Meringenzell

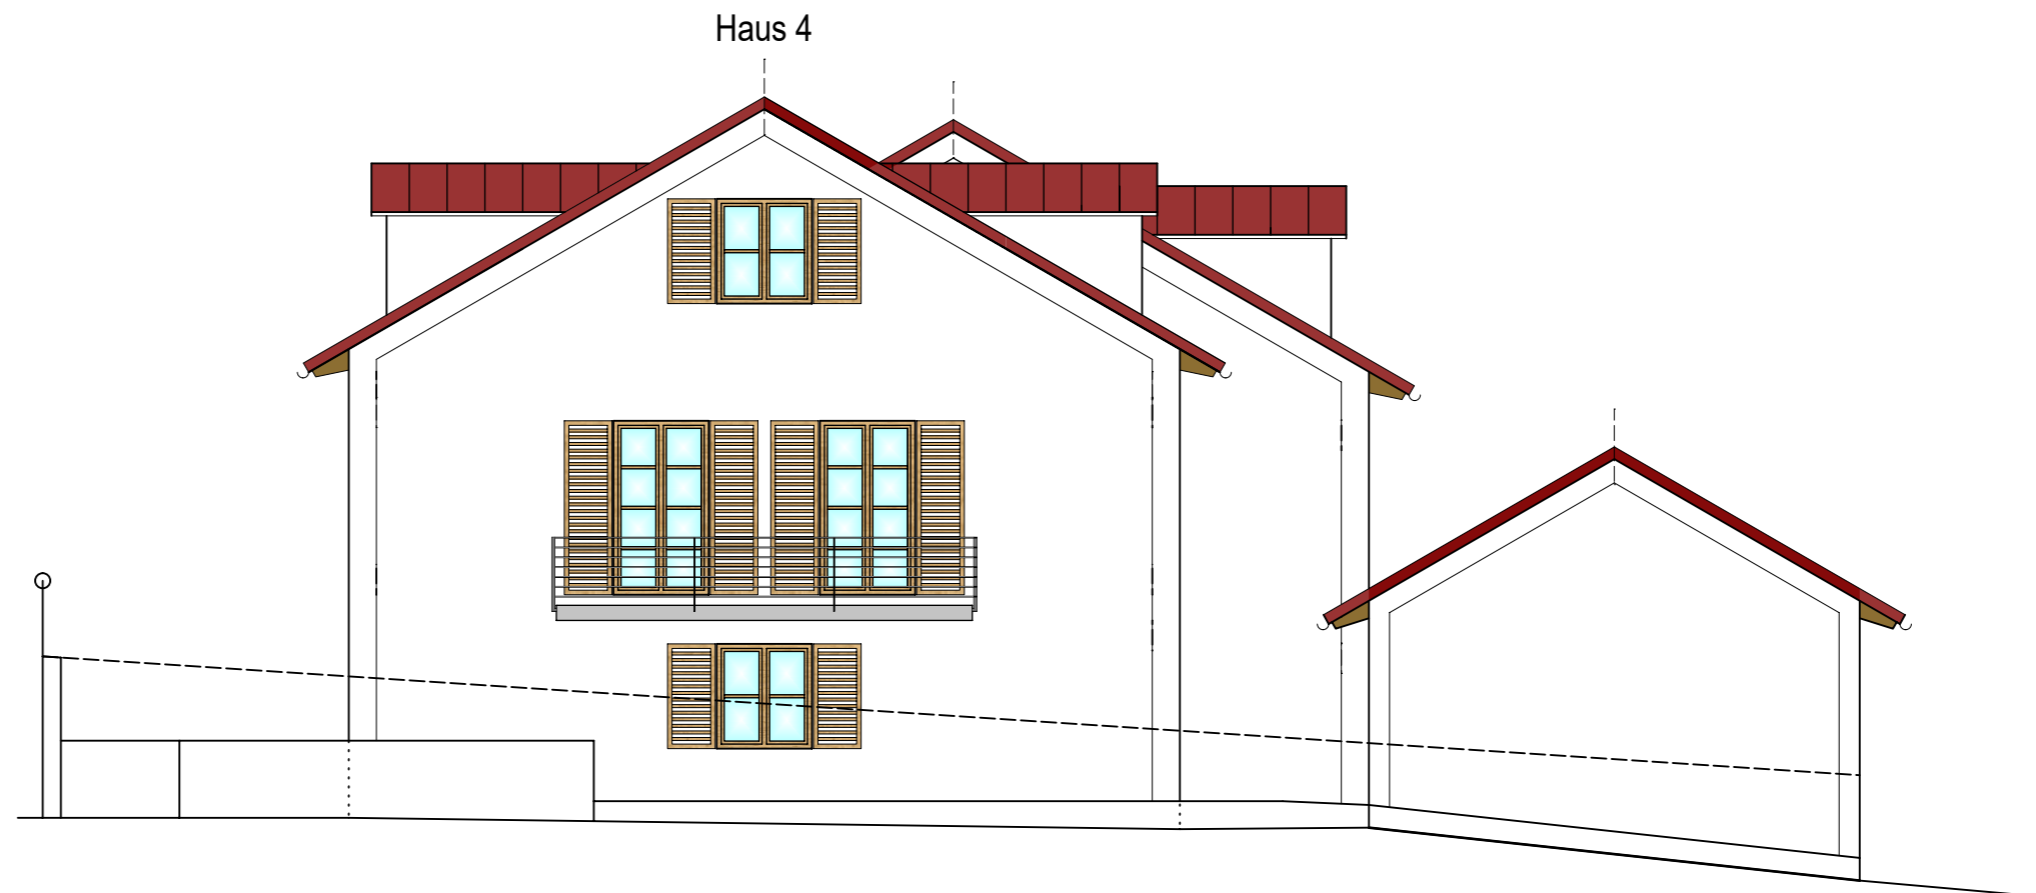

schuster Architekten.
INGOLSTADT

Dieter Michael Schuster · Dipl. Ing. (FH) Architekt
Rathausplatz 11 · D-85049 Ingolstadt
info@schusterarchitekten.com
Tel. +49 841 - 16 85