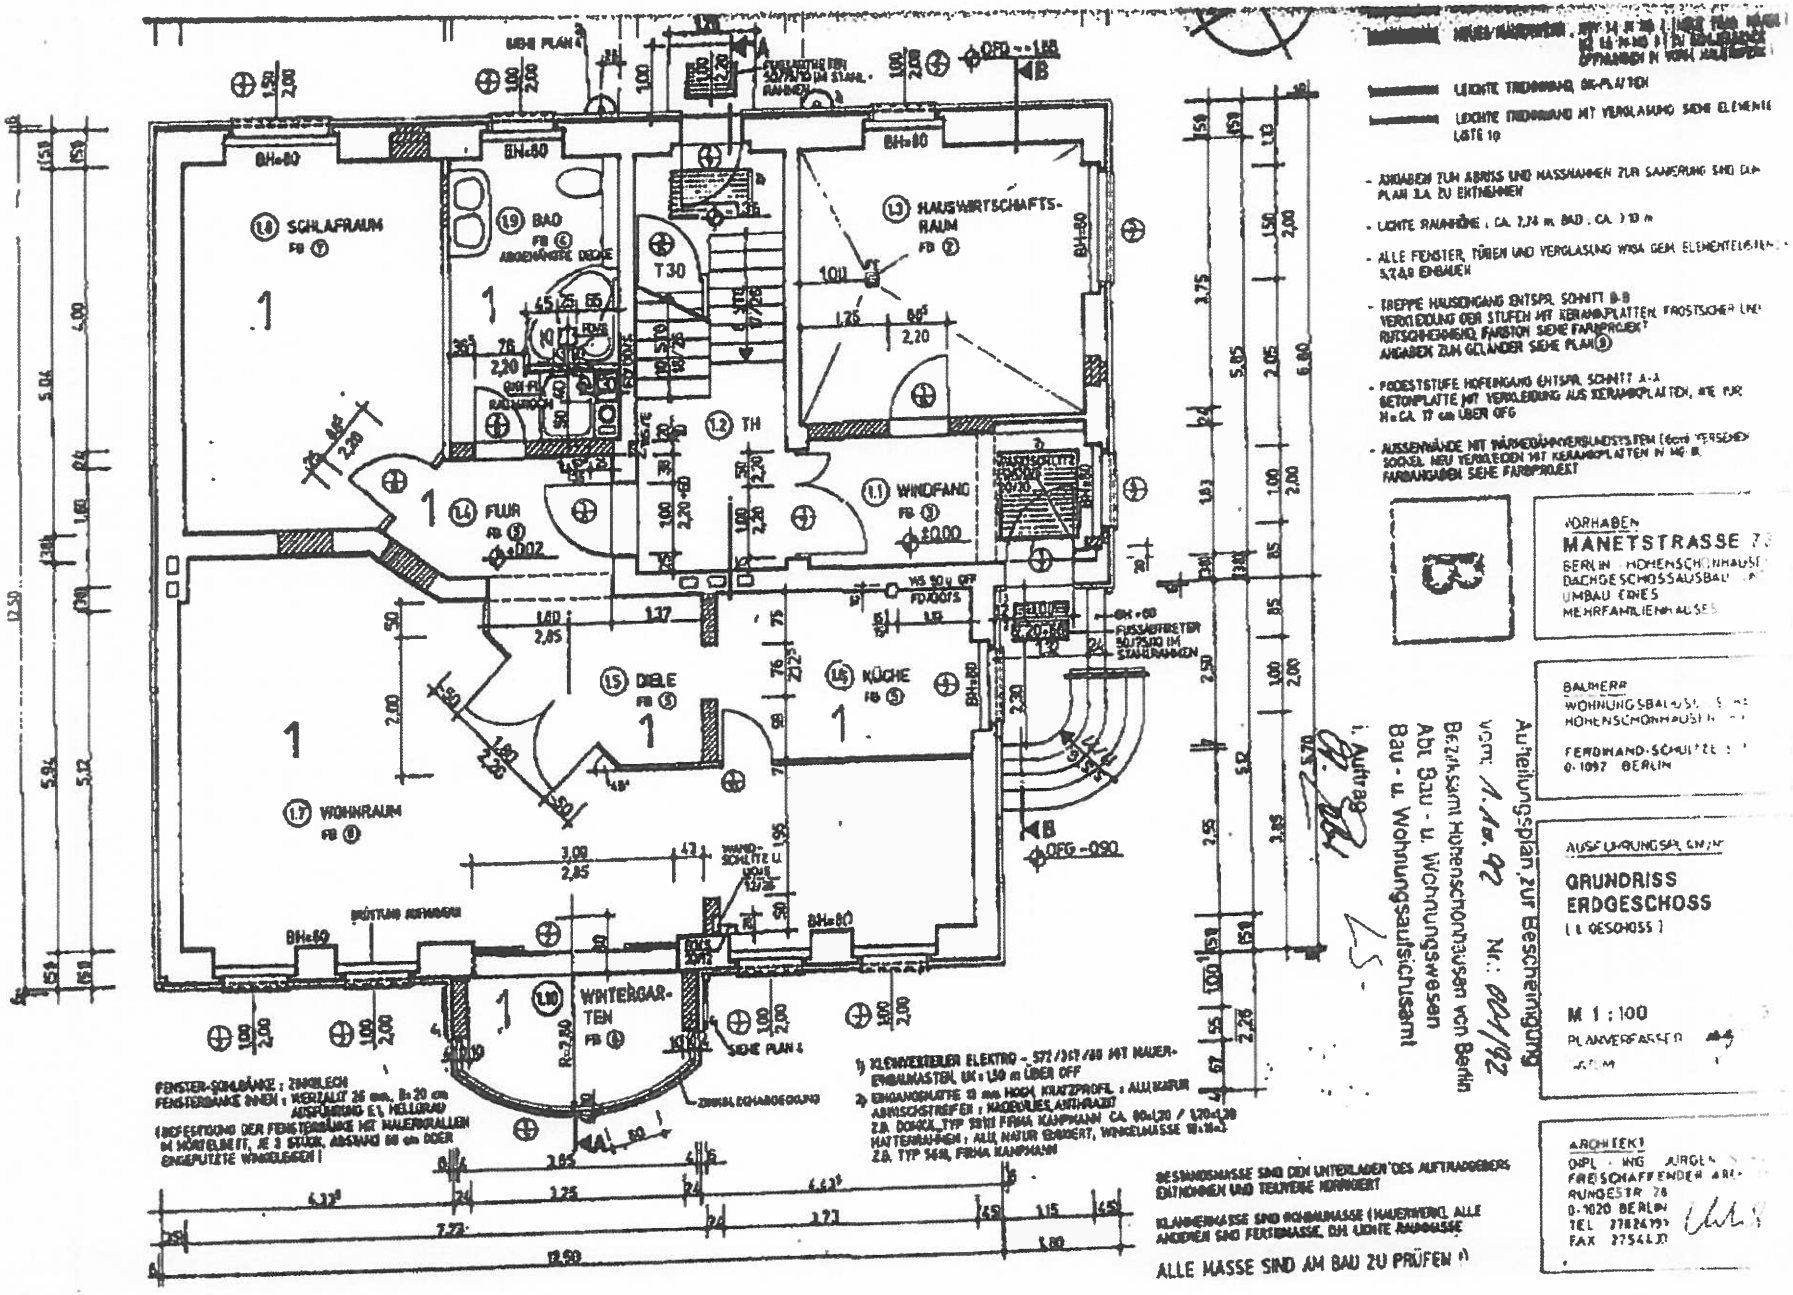
SCHLAFRAUM
BAD
HAUSWIRTSCHAFTS-RAUM
TH
WINDFANG
FLUR
DIELE
KÜCHE
WOHNRAUM
WINTERGAR-TEN
T30
BH=80
LEICHTE TRENNWAND, GK-PLATTEN
LEICHTE TRENNWAND MIT VERGLASUNG SIEHE ELEMENTE LISTE 10
- ANGABEN ZUM ABRISS UND MASSNAHMEN ZUR SANIERUNG SIND DEM PLAN 3.A ZU ENTNEHMEN
- LICHTE RAUMHÖHE : CA. 2,24 m, BAD : CA. 3,10 m
- ALLE FENSTER, TÜREN UND VERGLASUNG WIGA GEM. ELEMENTELISTEN 5,7,8,9 EINBAUEN
- TREPPE HAUSEINGANG ENTSPR. SCHNITT B-B VERKLEIDUNG DER STUFEN MIT KERAMIKPLATTEN, FROSTSICHER UND RUTSCHHEMMEND, FARBTON SIEHE FARBPROJEKT ANGABEN ZUM GELÄNDER SIEHE PLAN 9
- PODESTSTUFE HOFEINGANG ENTSPR. SCHNITT A-A BETONPLATTE MIT VERKLEIDUNG AUS KERAMIKPLATTEN, WIE FÜR H=CA. 17 cm ÜBER OFG
- AUSSENWÄNDE MIT WÄRMEGÄMMVERBUNDSYSTEM (6cm) VERSEHEN SOCKEL NEU VERKLEIDEN MIT KERAMIKPLATTEN IN MG III FARBANGABEN SIEHE FARBPROJEKT
VORHABEN
MANETSTRASSE 7
BERLIN - HOHENSCHÖNHAUSEN
DACHGESCHOSSAUSBAU
UMBAU EINES MEHRFAMILIENHAUSES
BAUHERR
WOHNUNGSBAUGESELLSCHAFT HOHENSCHÖNHAUSEN
FERDINAND-SCHULTZE
0-1097 BERLIN
AUSFÜHRUNGSPLAN
GRUNDRISS ERDGESCHOSS
(1. GESCHOSS)
M 1 : 100
PLANVERFASSER
ARCHITEKT
DIPL.-ING. JÜRGEN
FREISCHAFFENDER ARCHITEKT
RUNGESTR. 78
0-1020 BERLIN
TEL. 27824191
FAX 2754430
Aufteilungsplan zur Bescheinigung
vom: 1.10.92 Nr.: 001/92
Bezirksamt Hohenschönhausen von Berlin
Abt. Bau- u. Wohnungswesen
Bau- u. Wohnungsaufsichtsamt
i. Auftrag
BESTANDSMASSE SIND DEN UNTERLAGEN DES AUFTRAGGEBERS ENTNOMMEN UND TEILWEISE KORRIGIERT
KLAMMERMASSE SIND ROHBAUMASSE (MAUERWERK), ALLE ANDEREN SIND FERTIGMASSE, D.H. LICHTE RAUMMASSE
ALLE MASSE SIND AM BAU ZU PRÜFEN !)
FENSTER-SCHLAGBÄNKE : ZINKBLECH
FENSTERBÄNKE INNEN : WERZALIT 26 mm, B=20 cm AUSFÜHRUNG E.L. HELLGRAU
(BEFESTIGUNG DER FENSTERBÄNKE MIT MAUERKRALLEN IM HÖRTELBETT, JE 3 STÜCK, ABSTAND 60 cm ODER ENGEPUTZTE WINKELEISEN)
1) KLEINVEXTEILER ELEKTRO - 572/347/80 MIT MAUER-EINBAUKASTEN, UK=1,50 m ÜBER OFF
2) EINGANGSMATTE 13 mm HOCH, KRATZPROFIL : ALU, NATUR ABWISCHSTREIFEN : NADELFILZ, ANTHRAZIT
Z.B. DOMOL, TYP 5811 FIRMA KAMPMANN CA. 80x1,20 / 1,20x1,20
HATTERRAHMEN : ALU, NATUR EINBIERT, WINKELMASSE 10x10x3
Z.B. TYP 5611, FIRMA KAMPMANN