


ERD - Geschoss

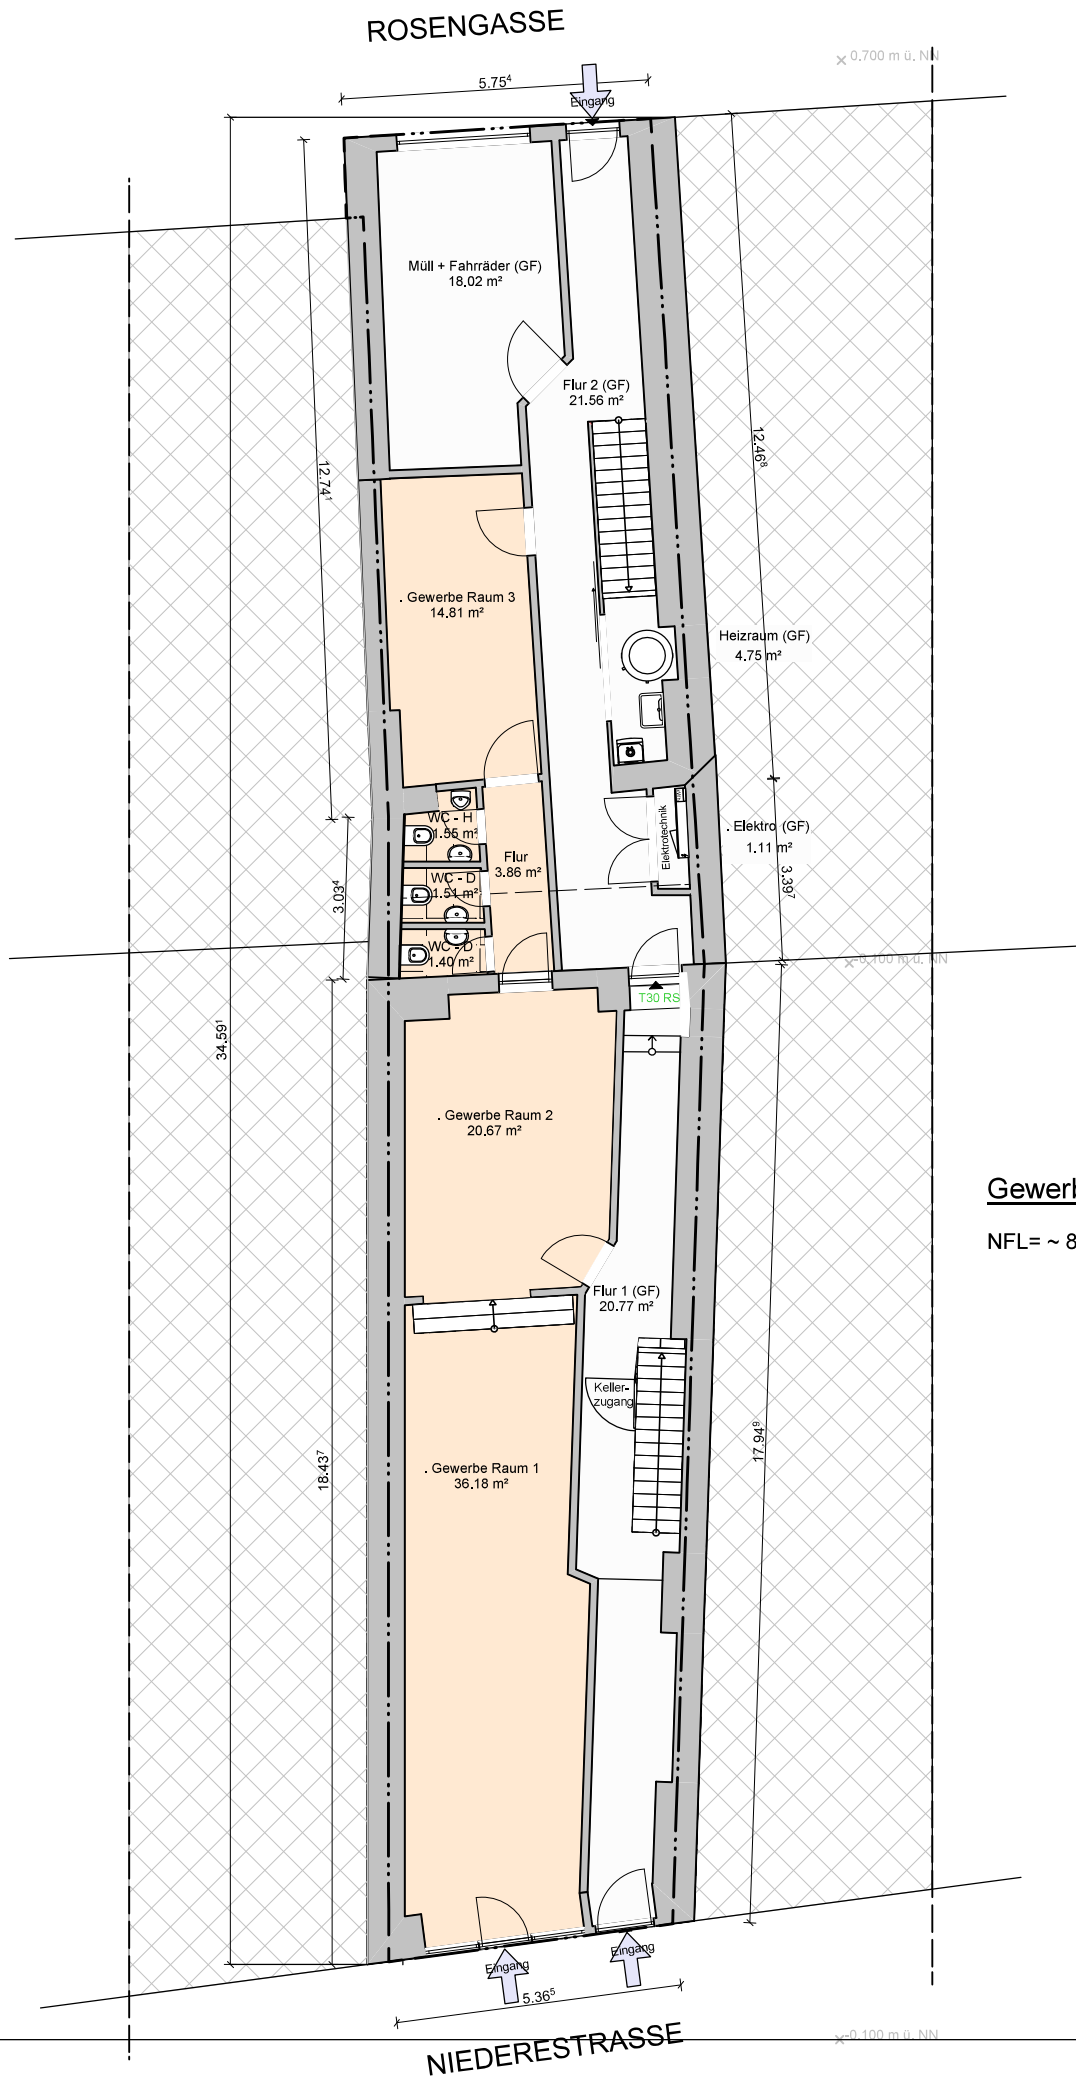

Gewerbe

NFL= ~ 80 m² + Kellerraum

Teilungspläne	
Bauvorhaben :	
Niedere Str. 32 + Rosengasse 9	
Bauort :	
Niederestr. 32 + Rosengasse 9 78050 VS - Villingen	
Bauherr :	
Z7 Bau GmbH Mühlenstr. 17/7 78050 VS - Villingen	
Plan :	
Erdgeschoss	
M : 1:100	D : 02.11.2020
Planverfasser :	
Jörg Bauer Mühlenstraße 17/7 78050 VS - Villingen 07721 / 99824-0 07721 / 99824-40	