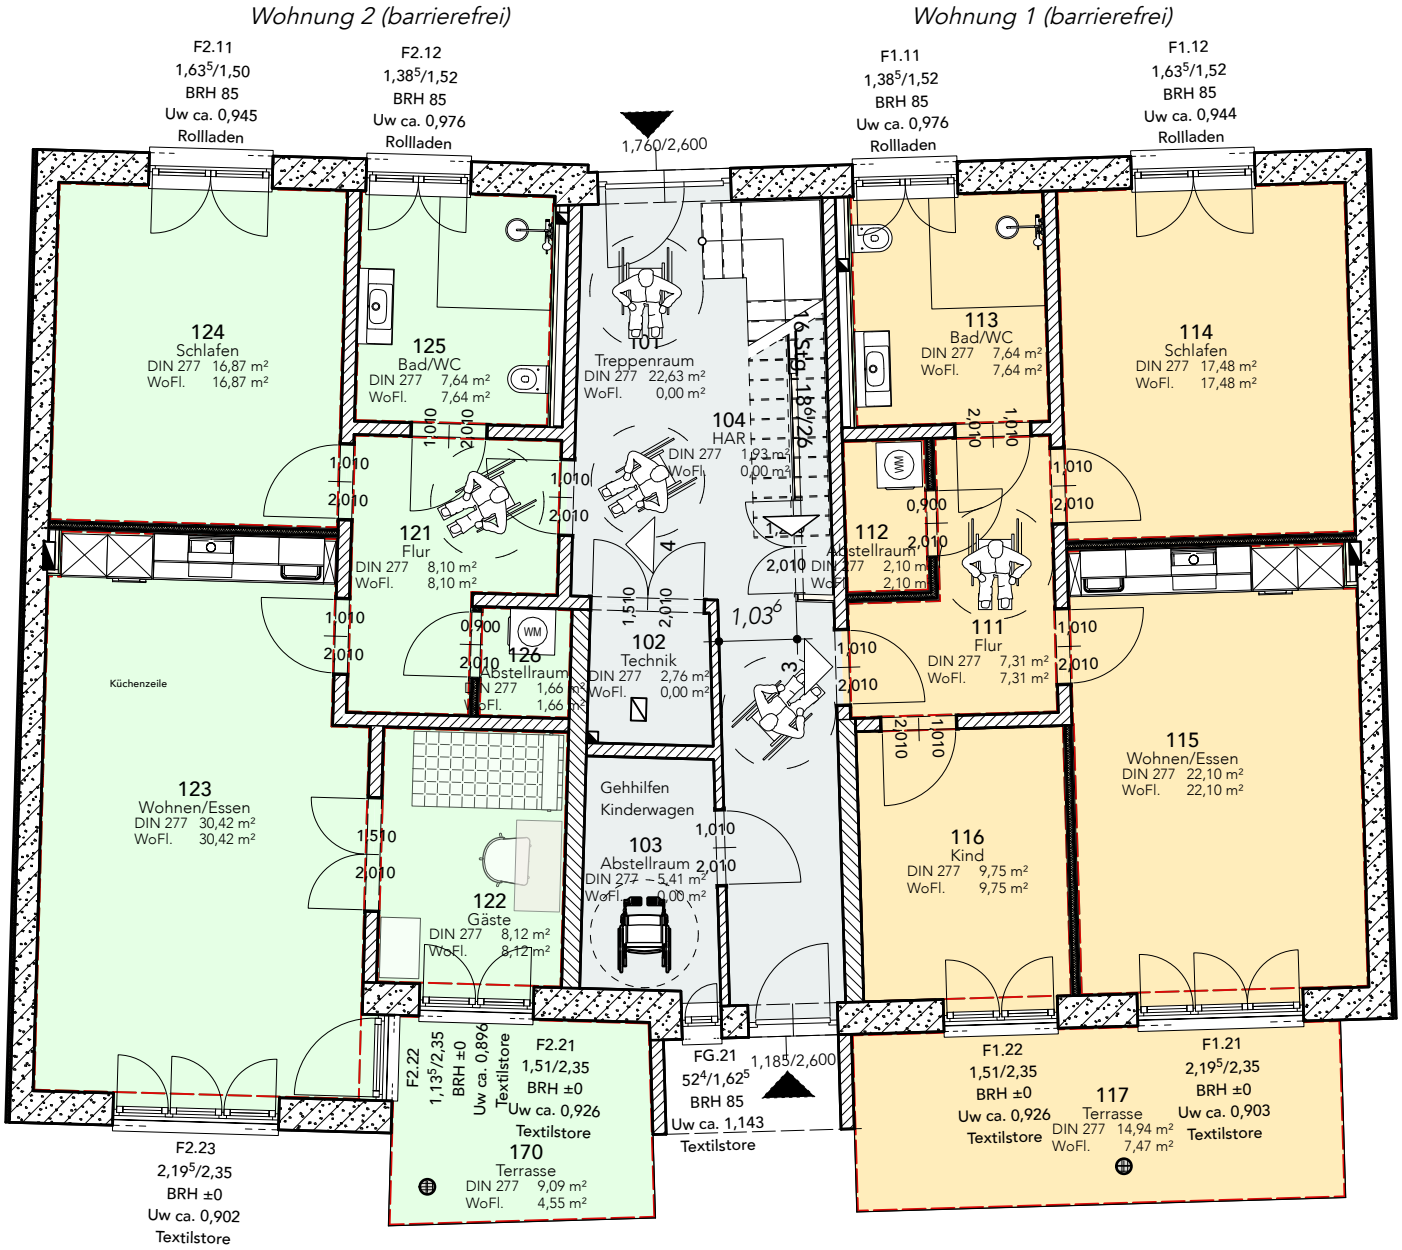


1.1 *Erdgeschoss*
*1:100*