


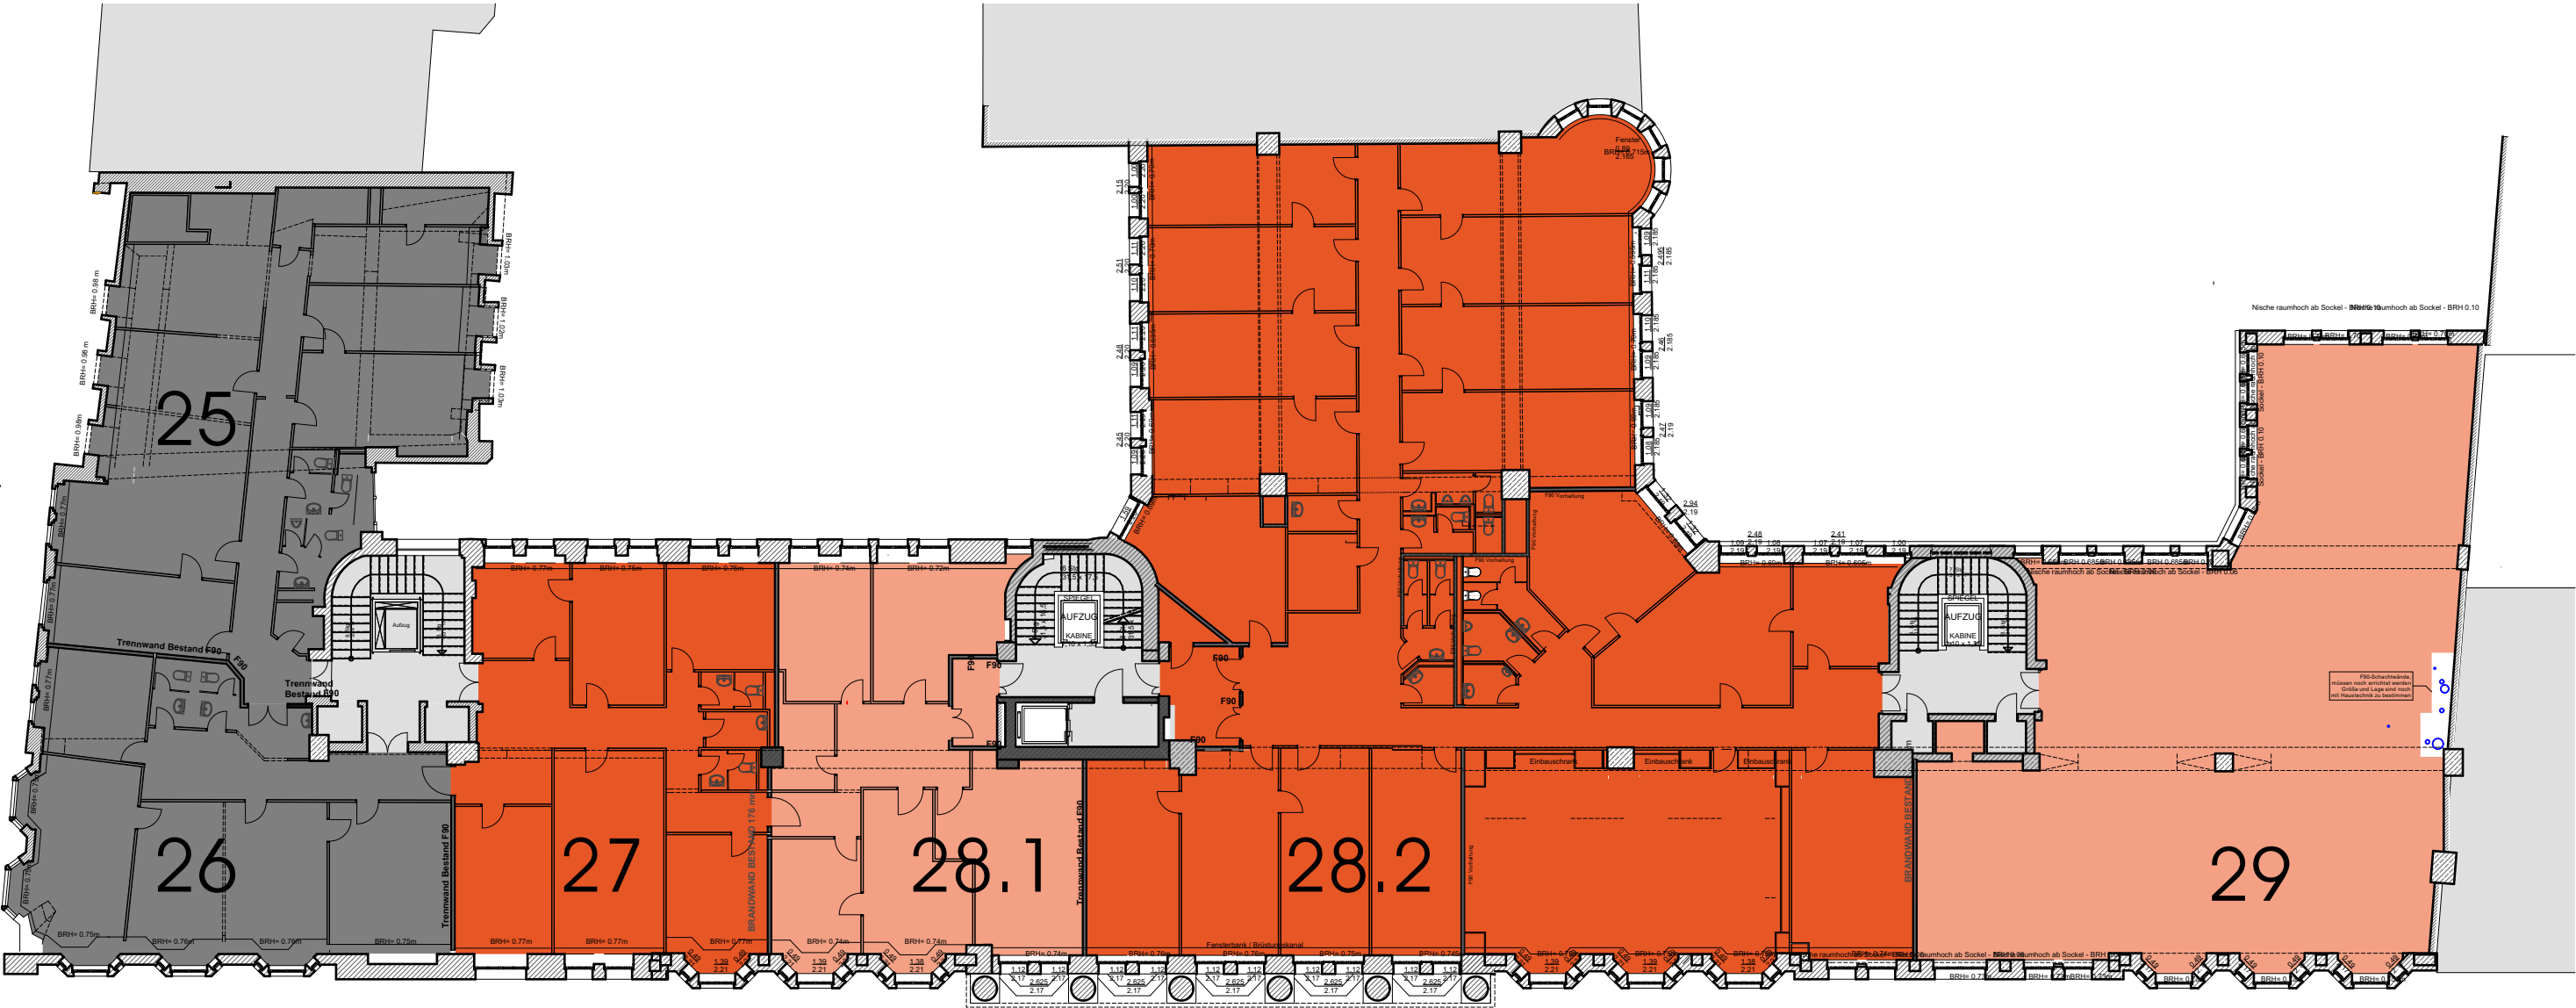

NUTZUNGSEINHEIT			
25	VERMIETET	BÜRO	228,79 m²
26	VERMIETET	BÜRO	142,12 m²
27	FREI	BÜRO	160,72 m²
28.1	FREI	BÜRO	146,98 m²
28.2	FREI	BÜRO	712,78 m²
29	ENTKERNT	BÜRO	334,00 m²