


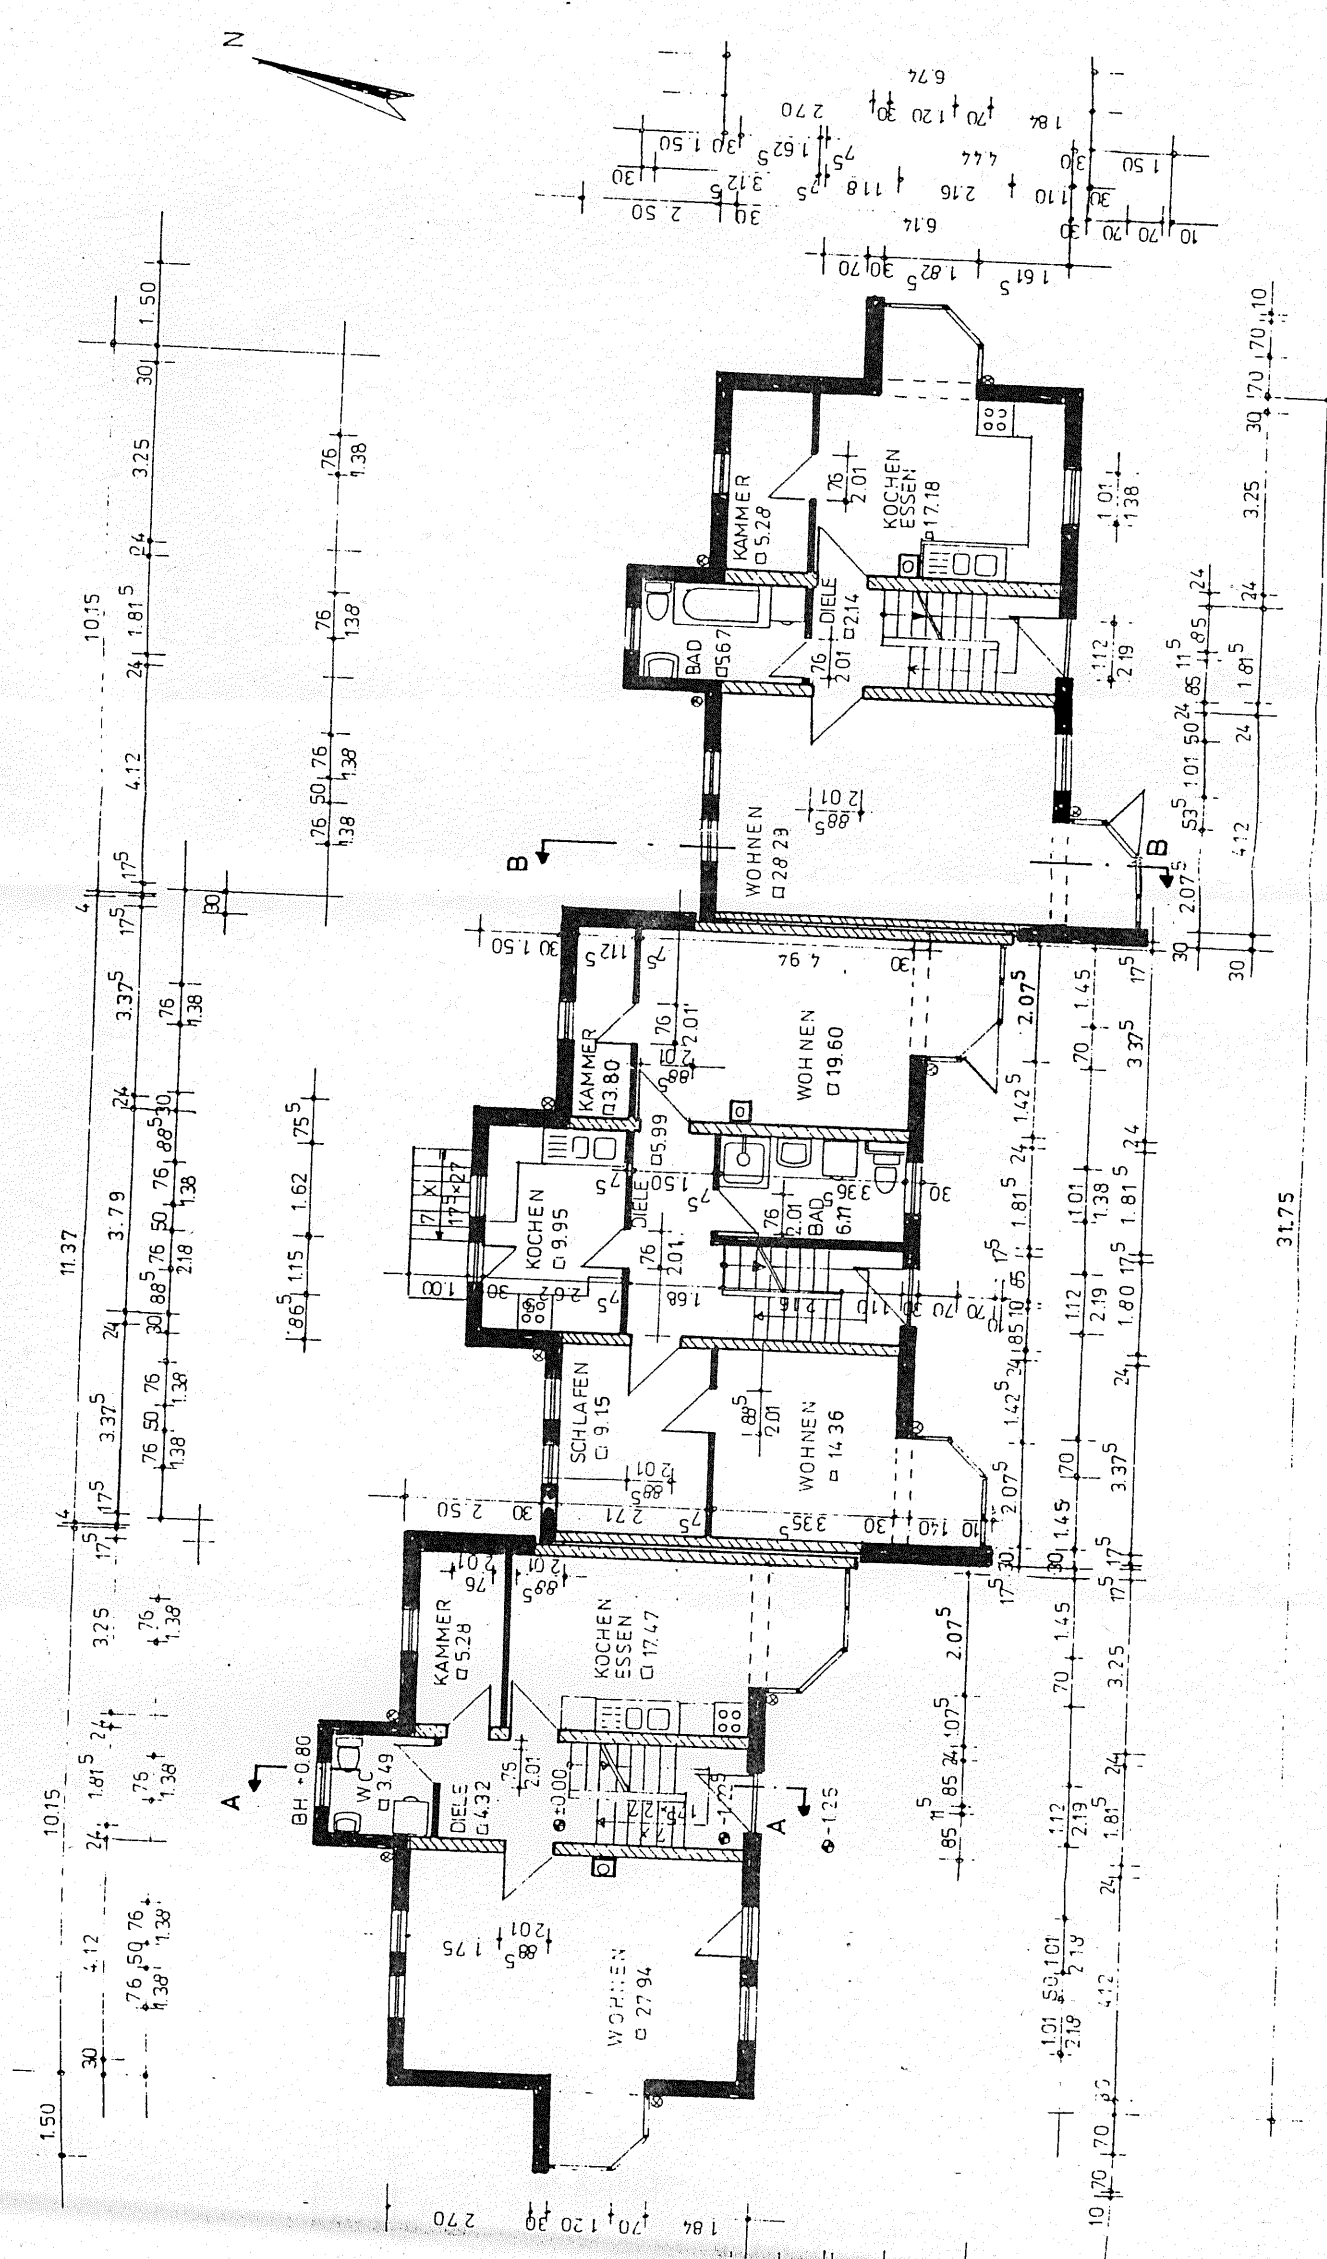

LEGENDE

- PORENBECON GP 4
- KSV 15 / MGII
- HOLZ-ISOLIERVERGLASUNG

NEMO-bauplan GmbH
 O-1071 Berlin, Paul-Robeson-Str.
 Telefon: 4400361 Telefax: 448481

Bauherr: ES PA - HAUS-BAU GMBH
 NIEDSTR. 25 1000 BERLIN 41

Objekt: REIHENHAUSANLAGE
 BERLIN-ROSENTHAL SCHÖNHOLZER WEG 34B/C

Darstellung: **ERDGESCHOSSGRUNDRISS**

Gezeichnet: *[Signature]* verantwortlich: *[Signature]*

Format: 6
 März 1992