

Stadt: Kandern


Gemarkung: Kandern

mbs

Markgräfler Bau- & Immo Service zum Bauantrag (54 LBOVV0)
Hauptstraße 6 Tel. 07626-973397
79400 Kandern Fax 07626-973399
email: mbs-immo-service@t-online.de

LAGEPLAN - zeichnerischer Teil

M 1:500

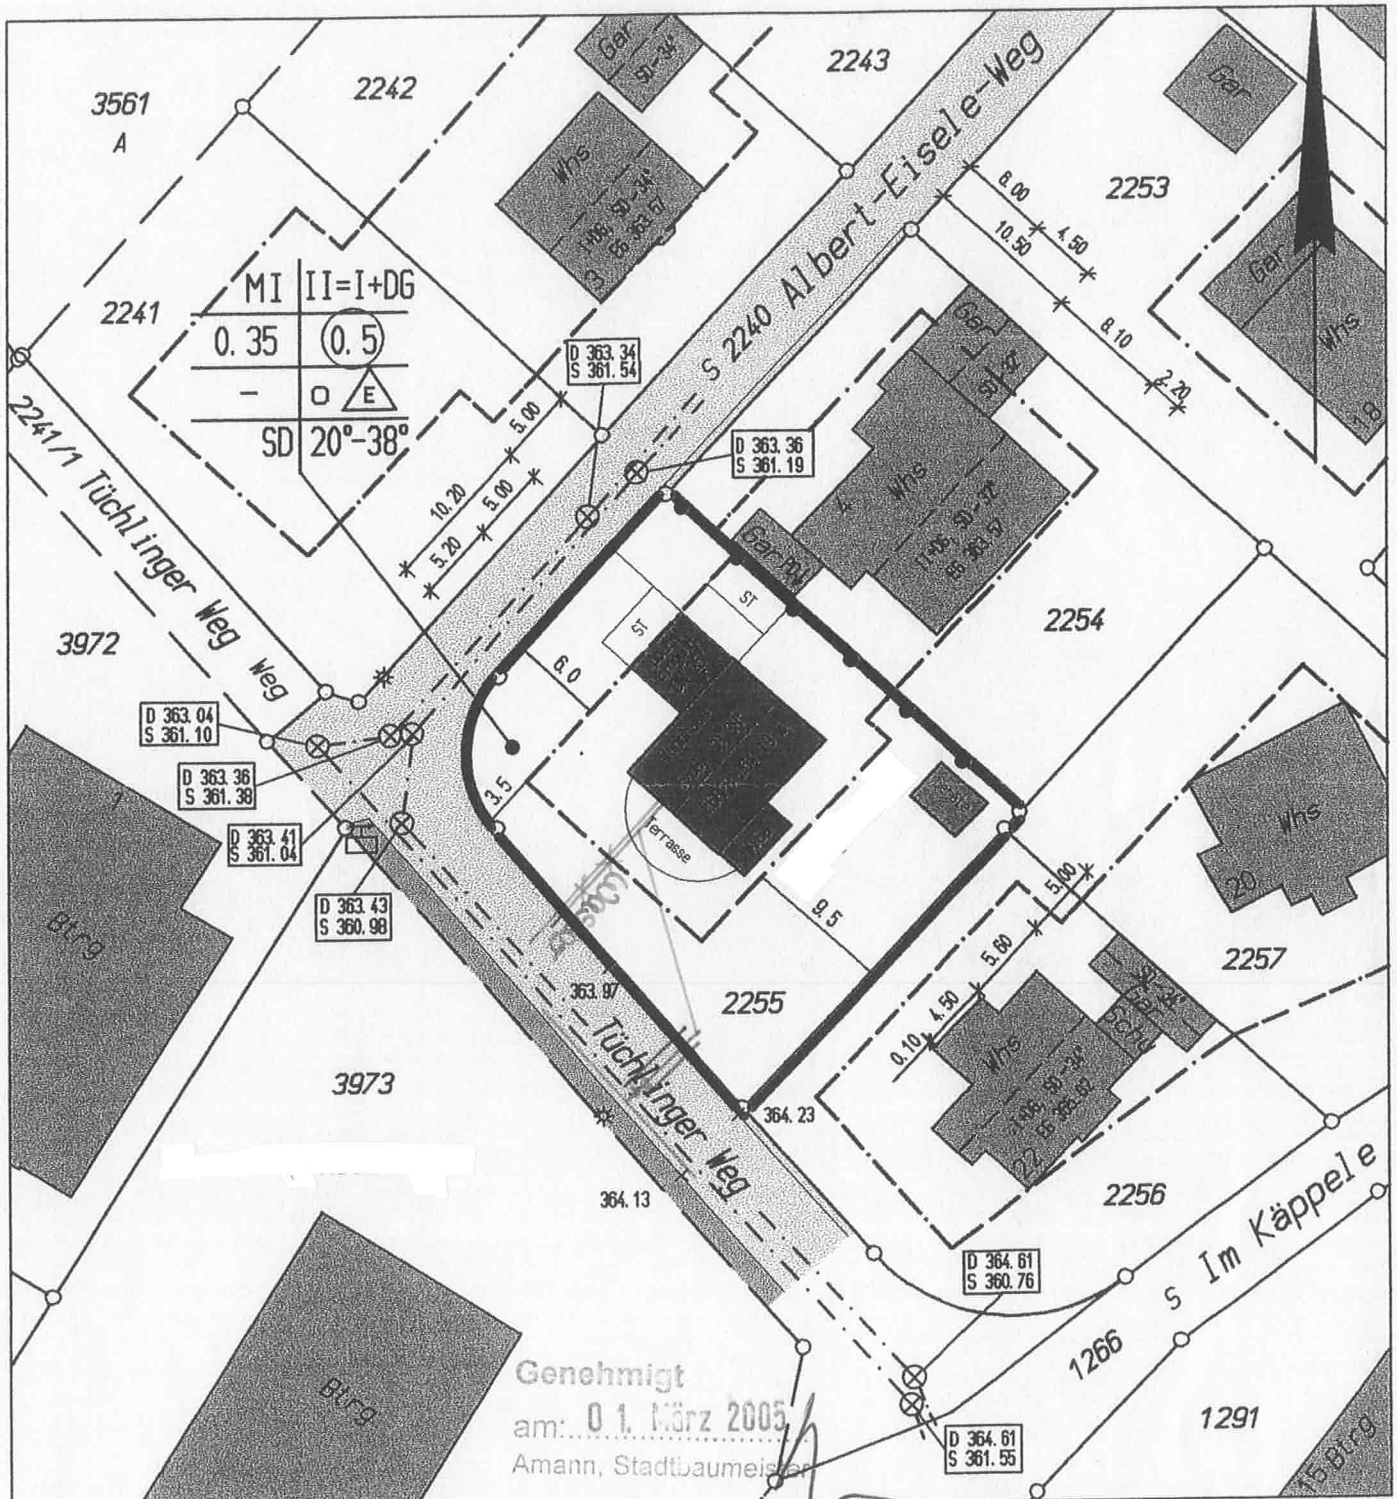

Ausgangshöhe: KS = 361.54 m ü. NN

L: KAN 2255 L

Darstellung entspricht dem Liegenschaftskataster
Abweichungen gegenüber dem Grundbuch möglich

ULRICH SARTORIUS, öbVI

Brunnenstr. 1, 79541 Lörrach, Tel. 07621/52864, Fax 52081

Gefertigt: Lörrach, den 24. 11. 2004

