


Flurstück: 142  
Flur: 42  
Gemarkung: Camberg

Gemeinde: Bad Camberg  
Kreis: Limburg-Weilburg  
Regierungsbezirk: Gießen


5572210

32 448790

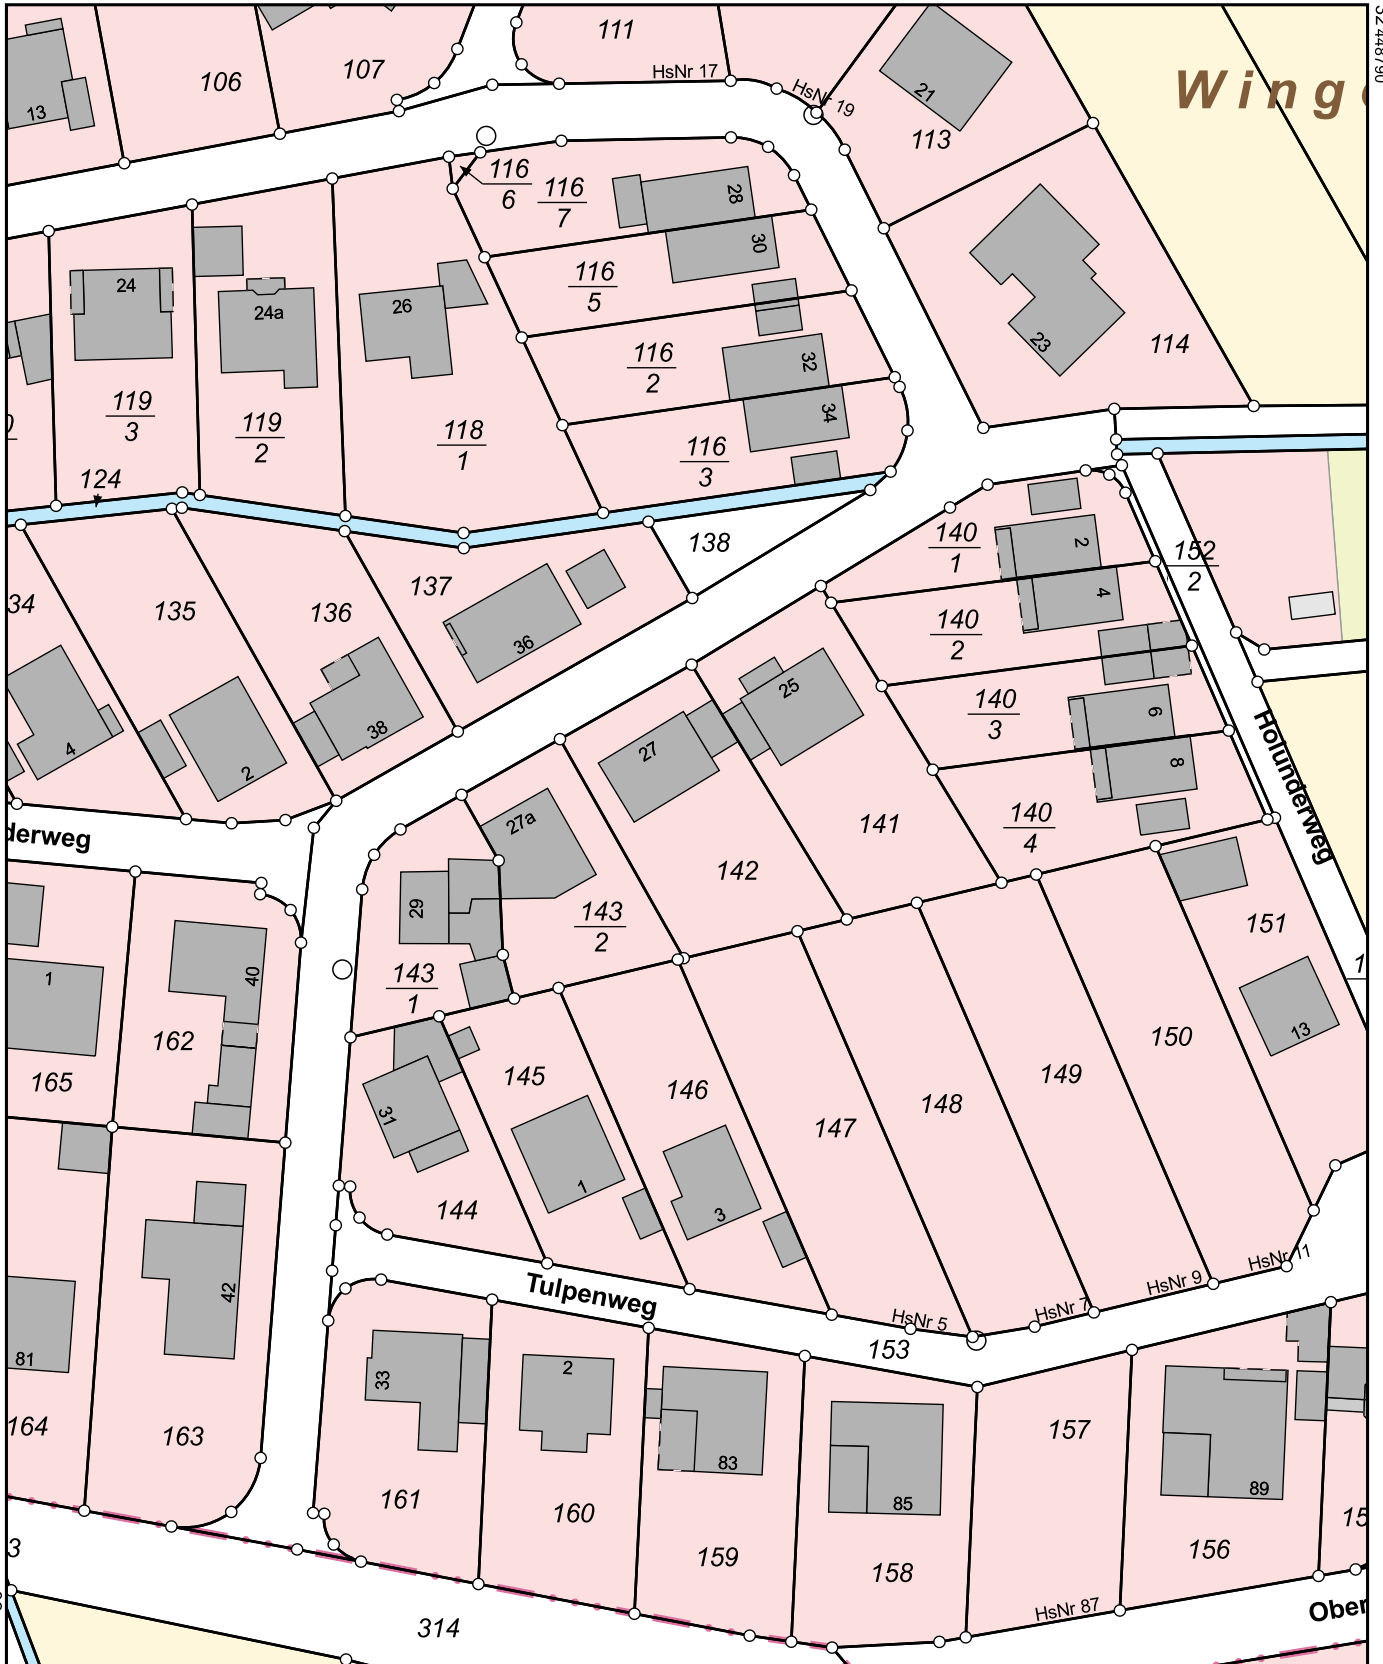

32 448610

5571990

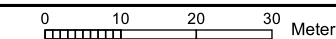

Dieser Auszug wurde maschinell erstellt.

Maßstab 1:1000