


Dachkonstruktion gem. Statik
 Pultdach, Dachneigung 7°
 Dacheindeckung: Stehfalzeindeckung

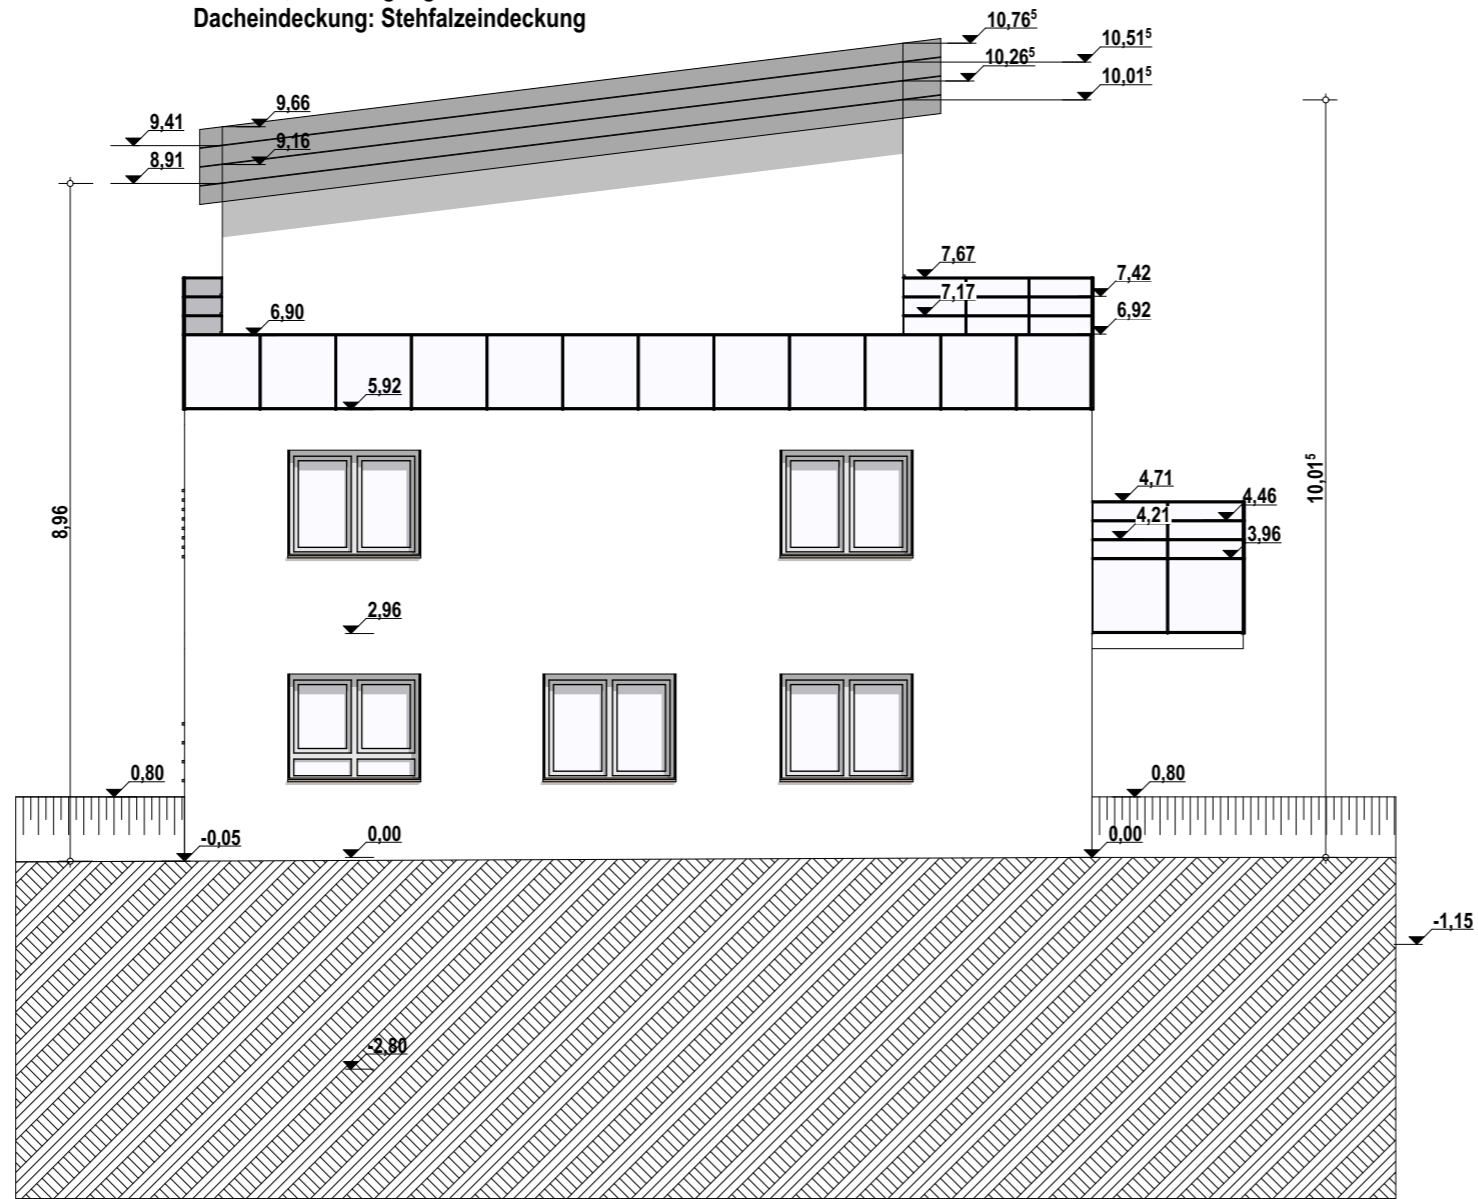

vorhandenes Gelände = geplantes Gelände

BAUVORHABEN: Neubau von 4 Reihenwohnhäusern mit KFZ-Stellplätzen im Freien		
BAUHERR:		
BAUTEIL: Ansicht Südwest		
MAßSTAB: 1:100	DATUM: 26.01.2021	BLATT: 7

