




ANSICHT NORD-WEST

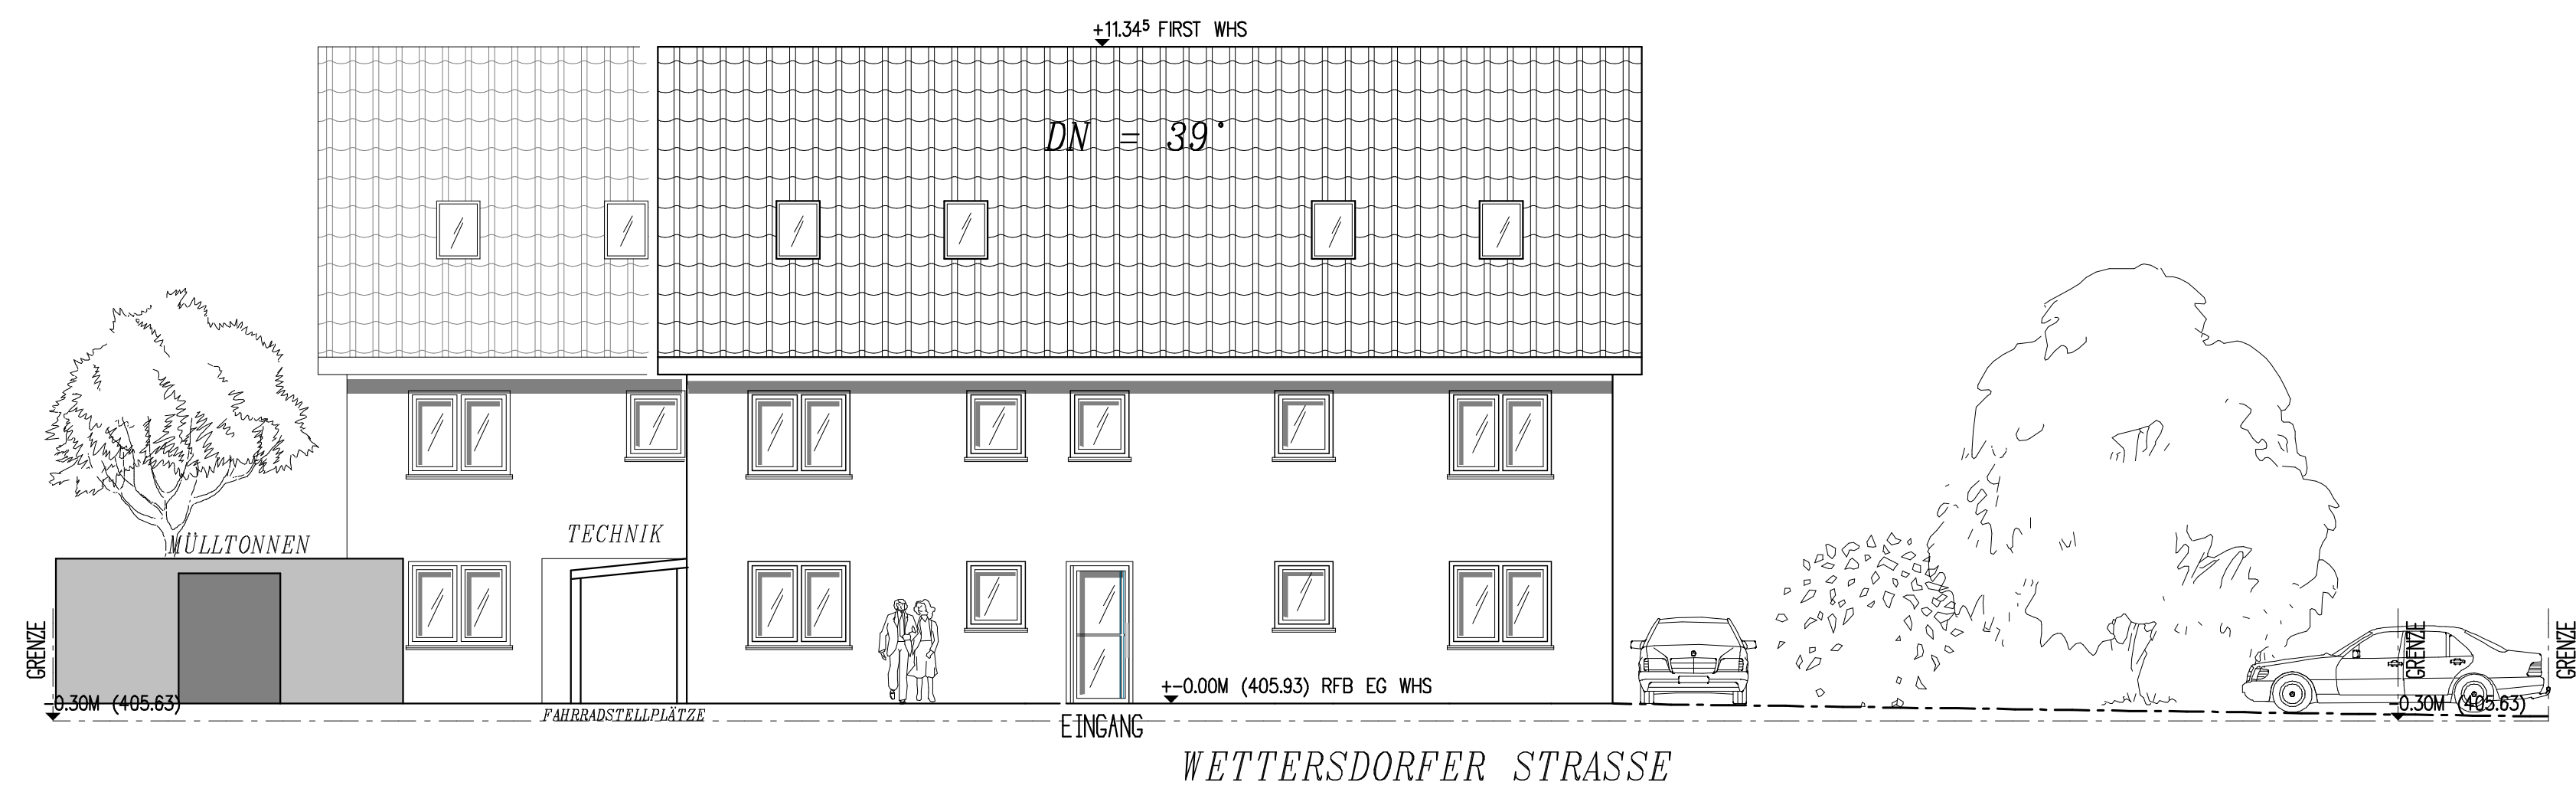


ANSICHT NORD-OST

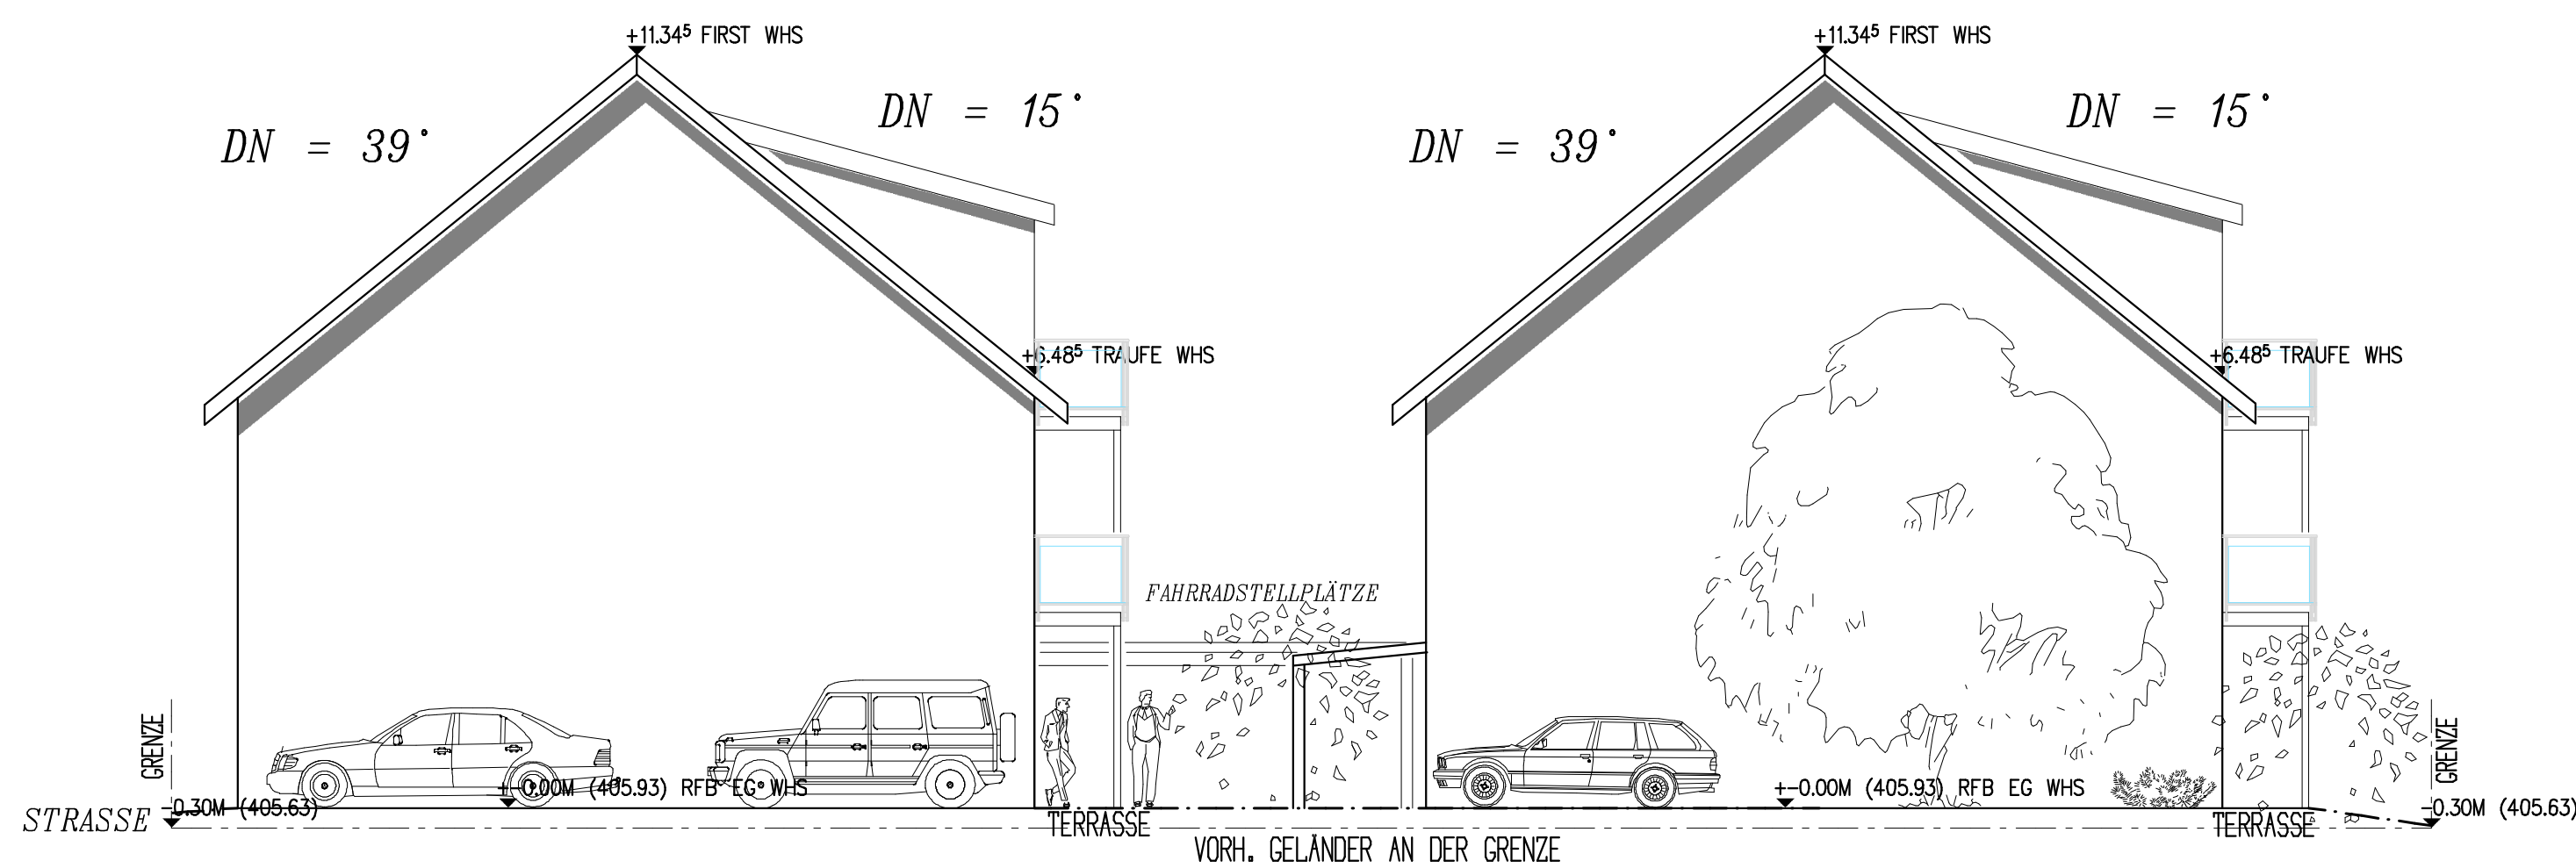

ANSICHT SÜD-WEST

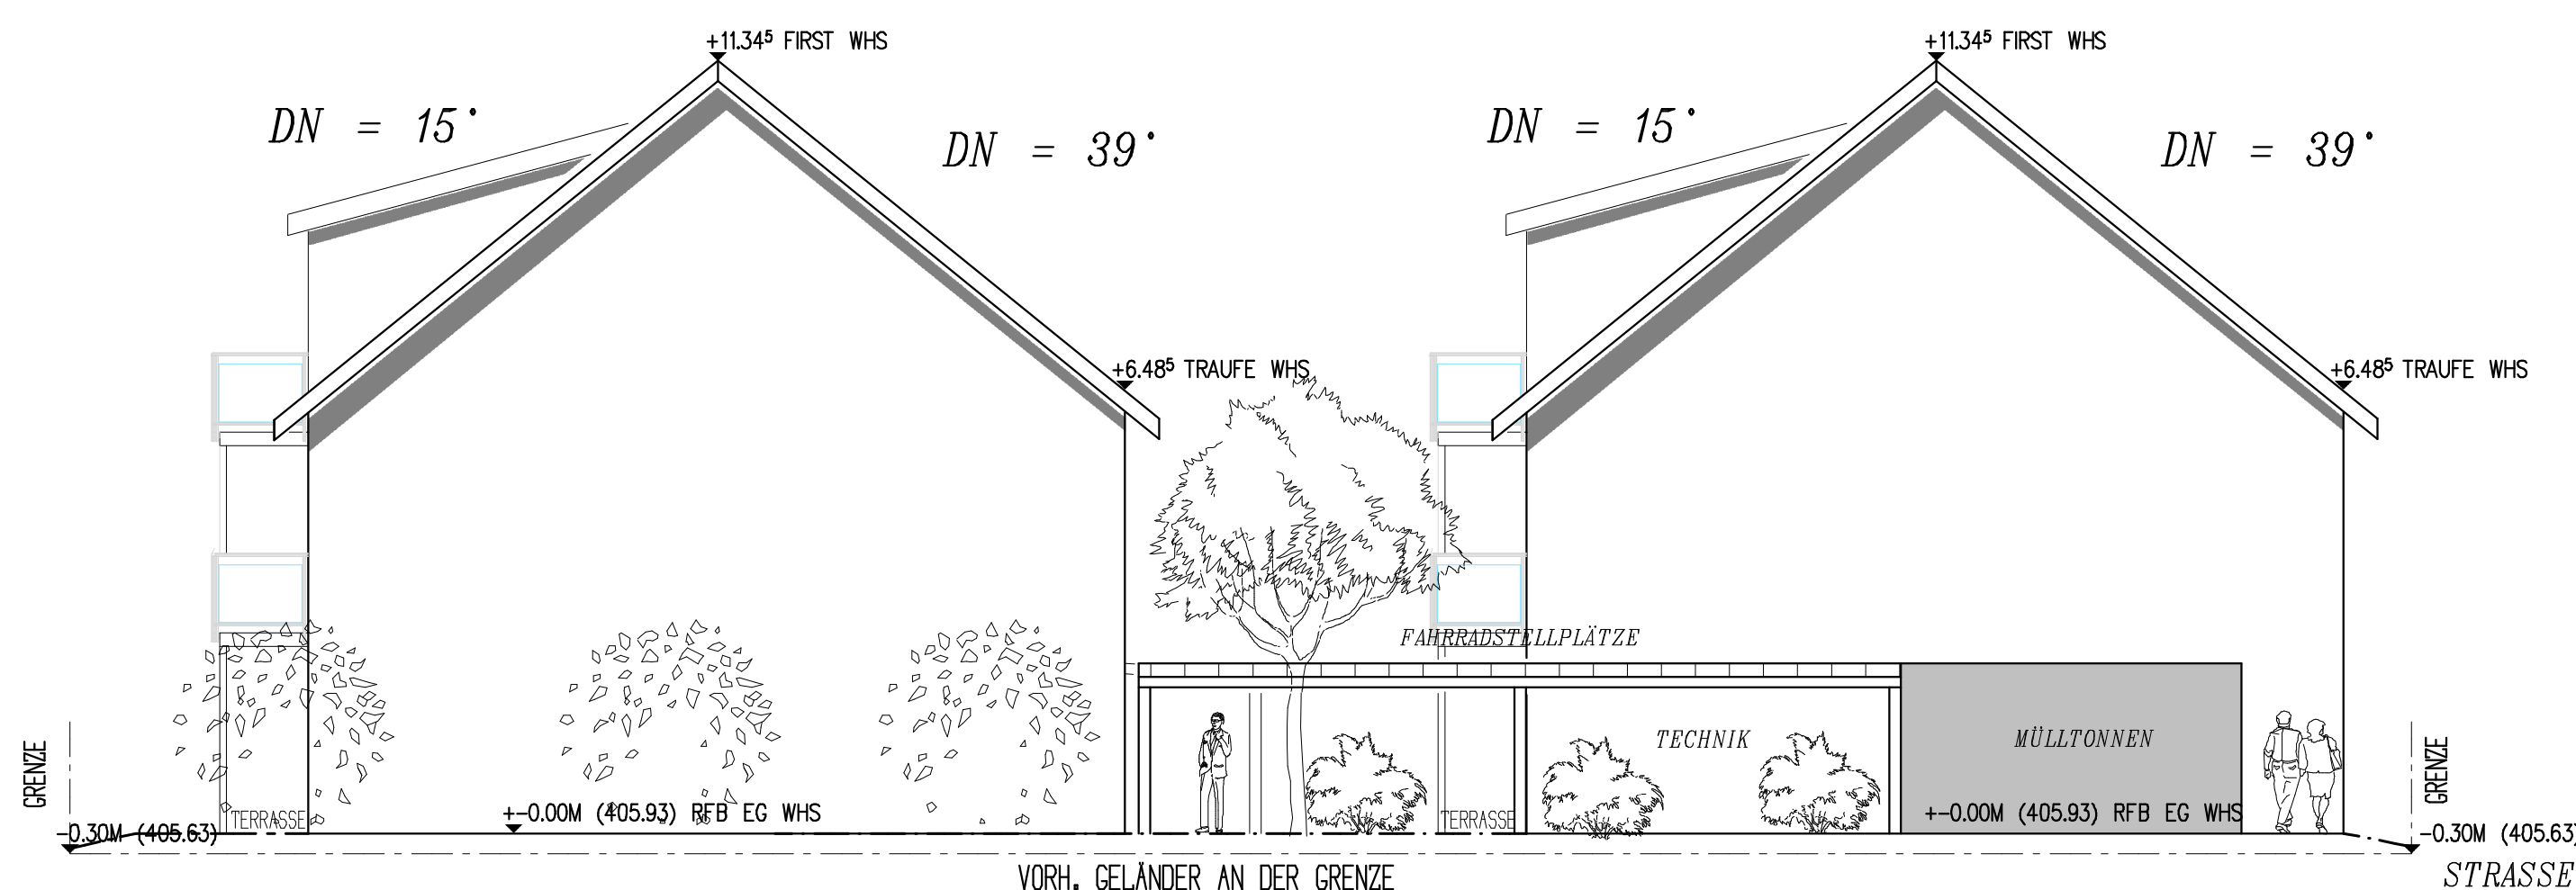

ANSICHT SÜD-OST

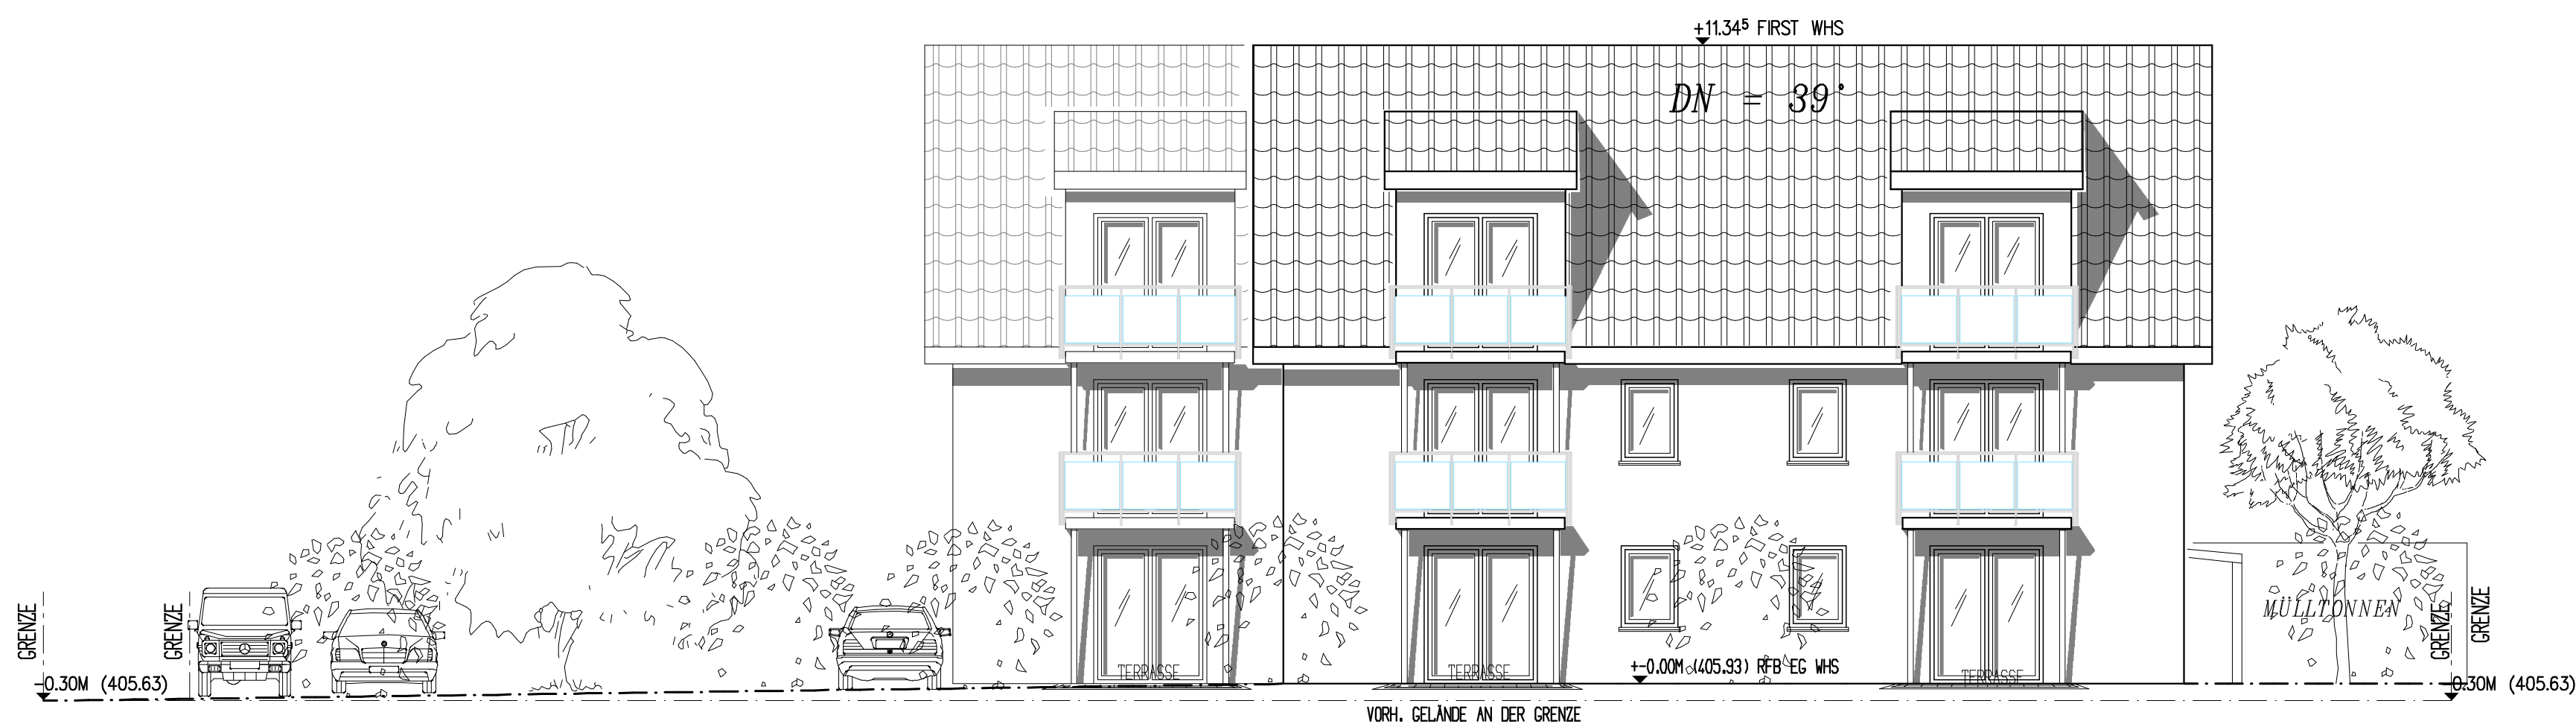

BAUVORHABEN:	NEUBAU VON 2 MEHRFAMILIENHÄUSERN 74731 WALLDORN FLST.NR. 9991
BAUHERR:	LYMA HANDELS UND CONSULTING GmbH VADIM TSHISCHENSKIJ AM SCHLOSSBERG 11 74722 BUCHEN
ENTWURFSVERFASSER:	ALEXANDER SCHAUBLE B. ENG./ FH DANIELSTR. 3 74722 BUCHEN
BAUVORLAGENBERECHTIGTER / ENTWURFSVERFASSER:	PETER HAF (DPL., ING. (FH)) ROSTOCKER STR. 7 74722 BUCHEN
BEZEICHNUNG:	ANSICHTEN
MASSSTAB:	1:100
BUCHEN, DEN	
UNTERSCHRIFT BAUHERR:	UNTERSCHRIFT ENTWURFSVERFASSER: