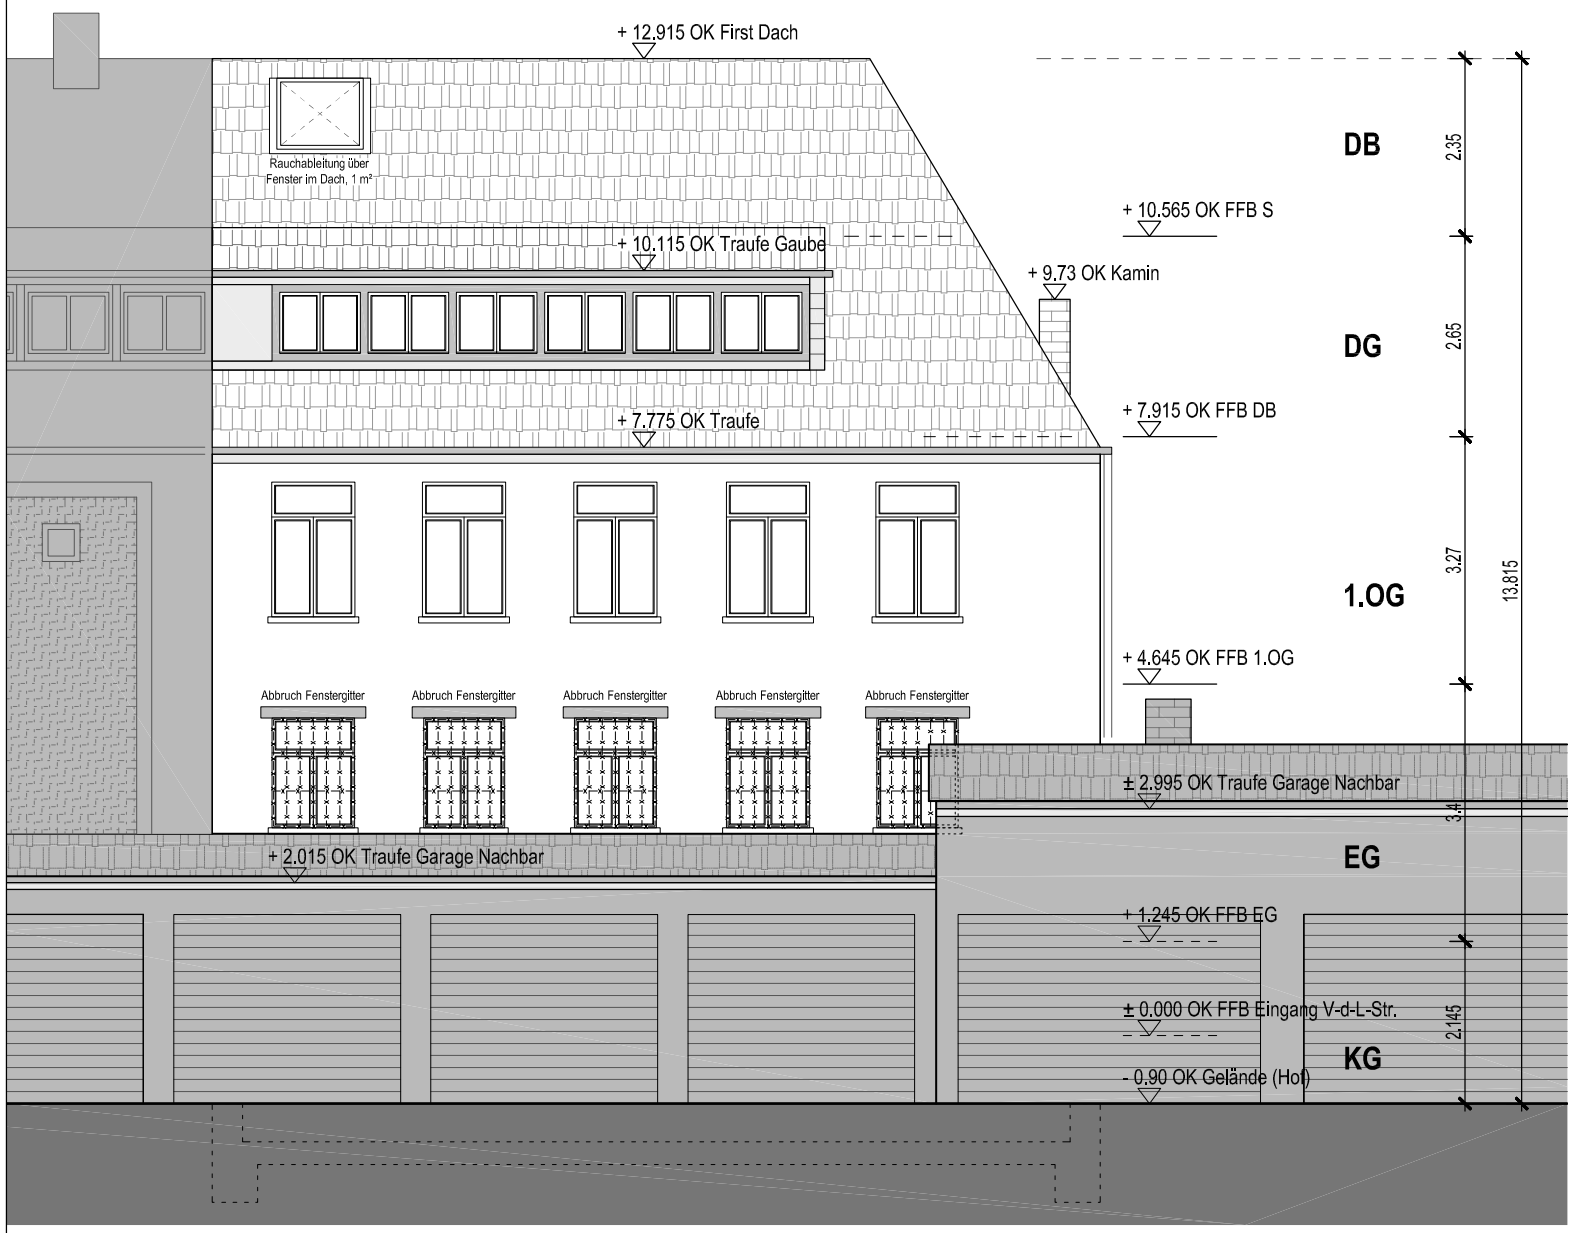

Ansicht Rückseite - HH

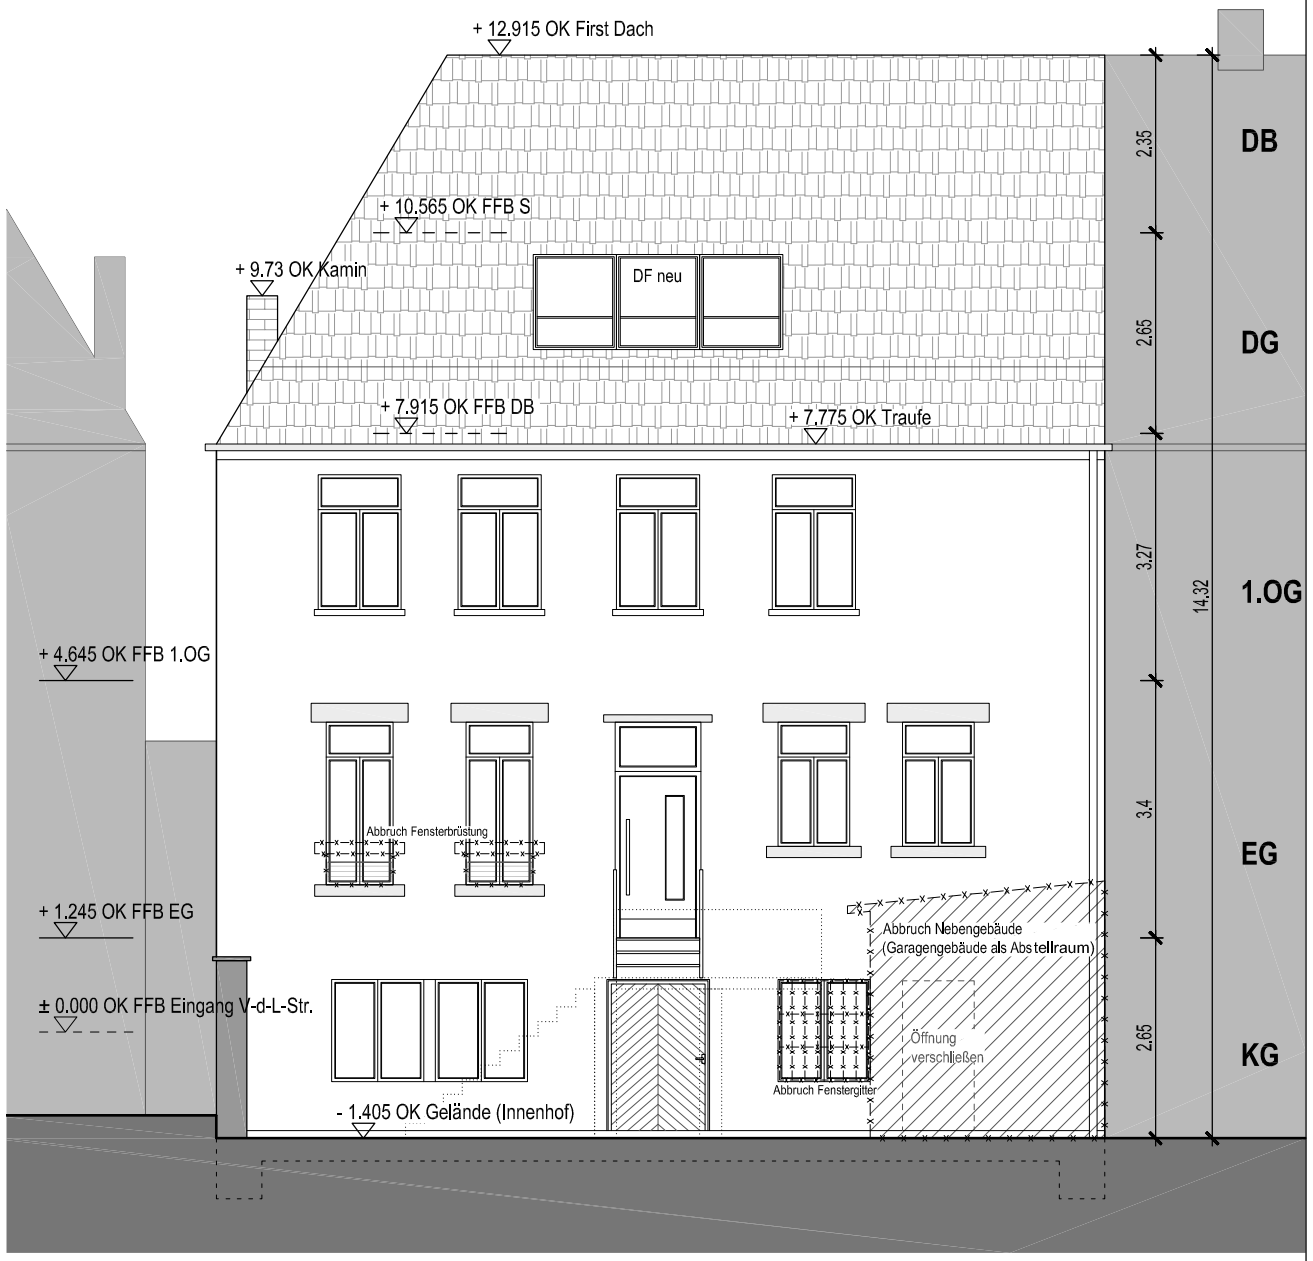

Ansicht Innenhof - HH

Genehmigungsplanung I Bauantrag

Baugenehmigungsverfahren nach § 65 LBO

BAUVORHABEN

Sanierung eines denkmalgeschützten Gebäudeensembles
(Vorderhaus und Hinterhaus)

ANTRAGSTELLER / BAUHERR

G.I.P.E. mbH & Co. KG
GF: Dipl. Wirtsch.- Ing. Jürgen Braß
Von-der-Leyen-Straße 22, 66440 Blieskastel

Tel.: 06842 - 708 1616 I Fax: 06842 - 708 4075 I E-Mail: info@gipe.de

BAUGRUNDSTÜCK

Von-der-Leyen-Straße 22, 66440 Blieskastel
Gemarkung Blieskastel, Gemeinde Blieskastel
Flur 1, Flurstück 16/1

PLANBEZEICHNUNG			LEISTUNGSPHASE
Ansichten **Hinterhaus** (VH)			4
			PLAN-NR. ANSI HH 9
PROJEKT-NR. - - -	MAßSTAB 1:100	ERSTELL-DATUM 11.03.2019	BLATTGRÖSSE DIN A3