




Kellergeschoß

TERRASSE / West

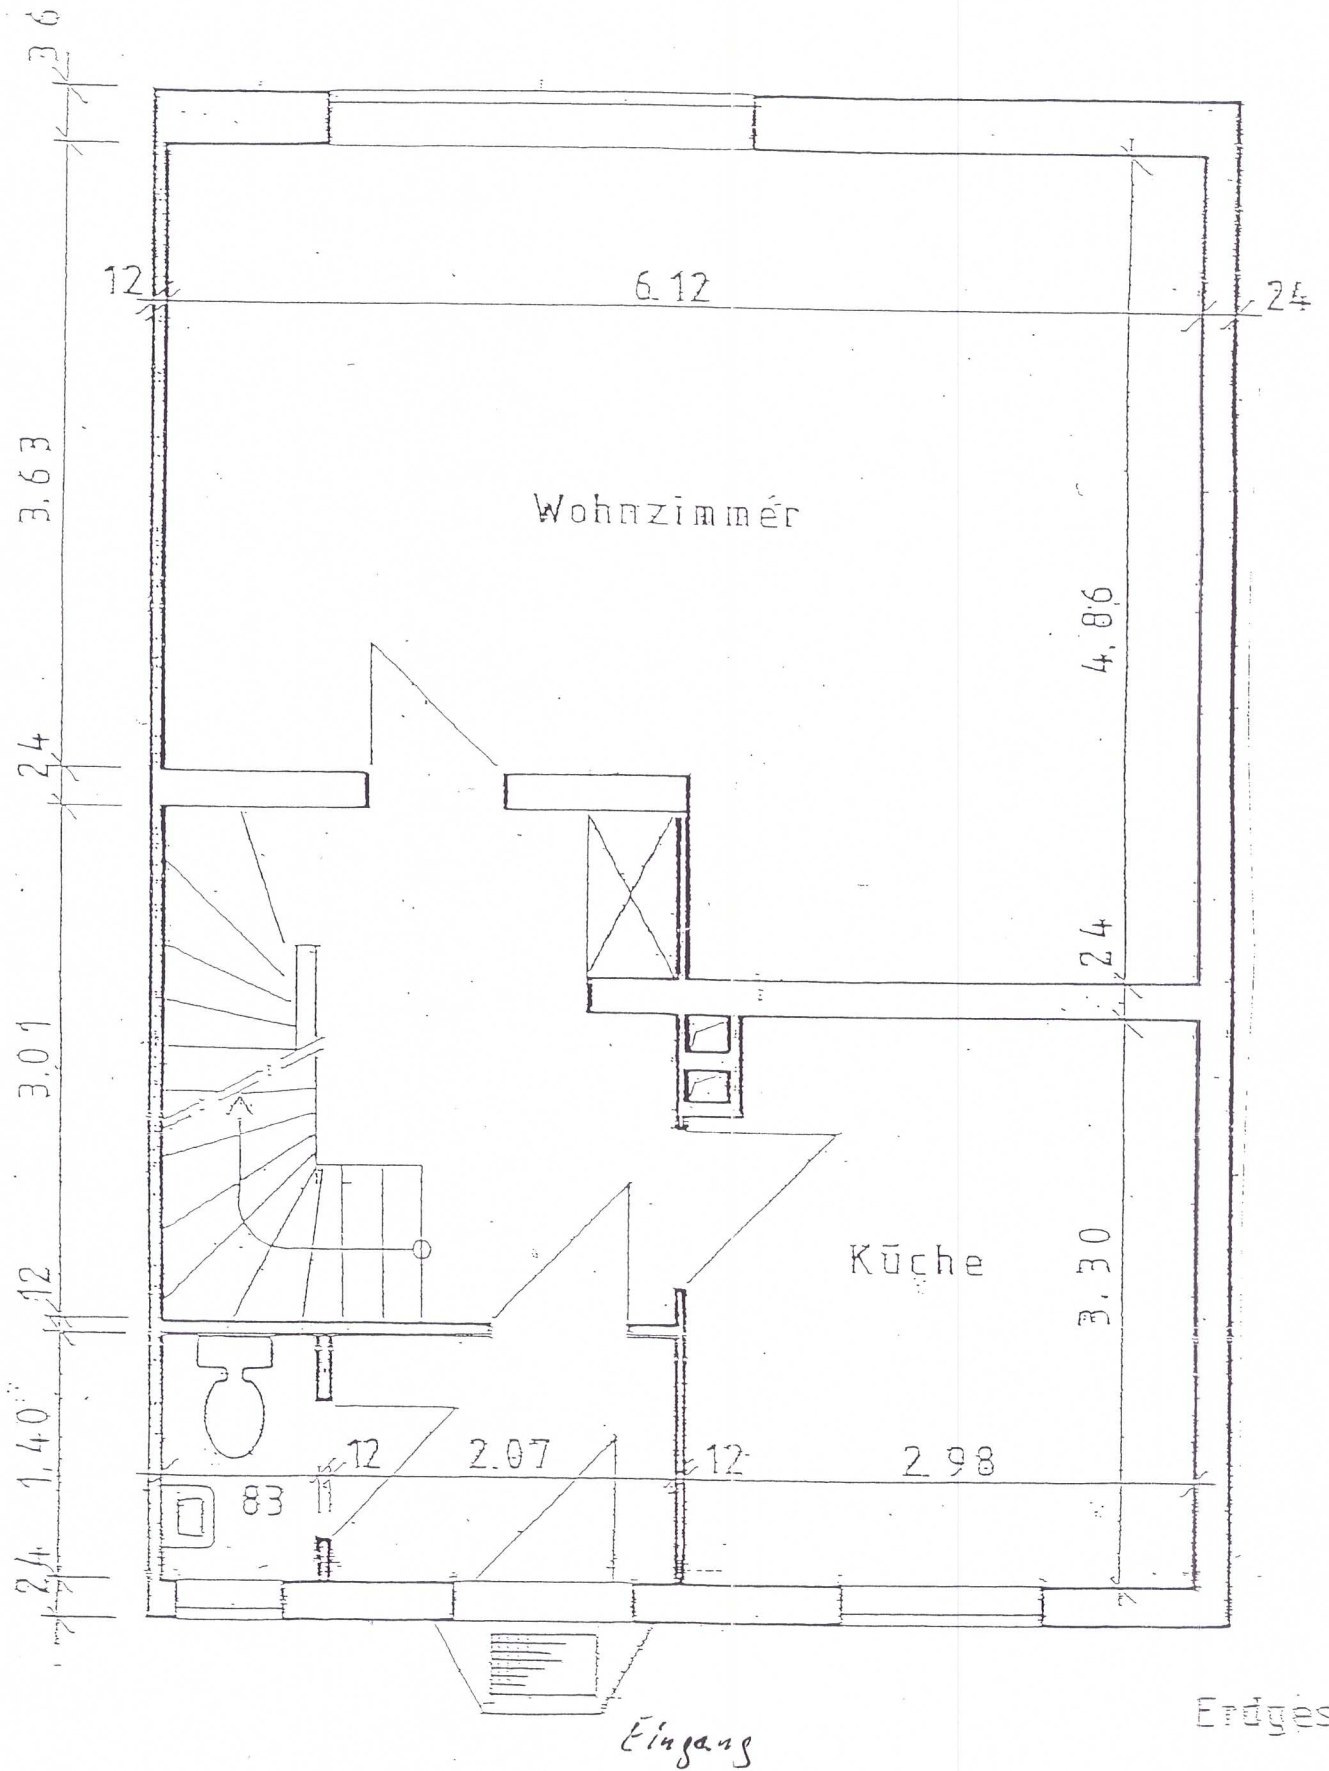

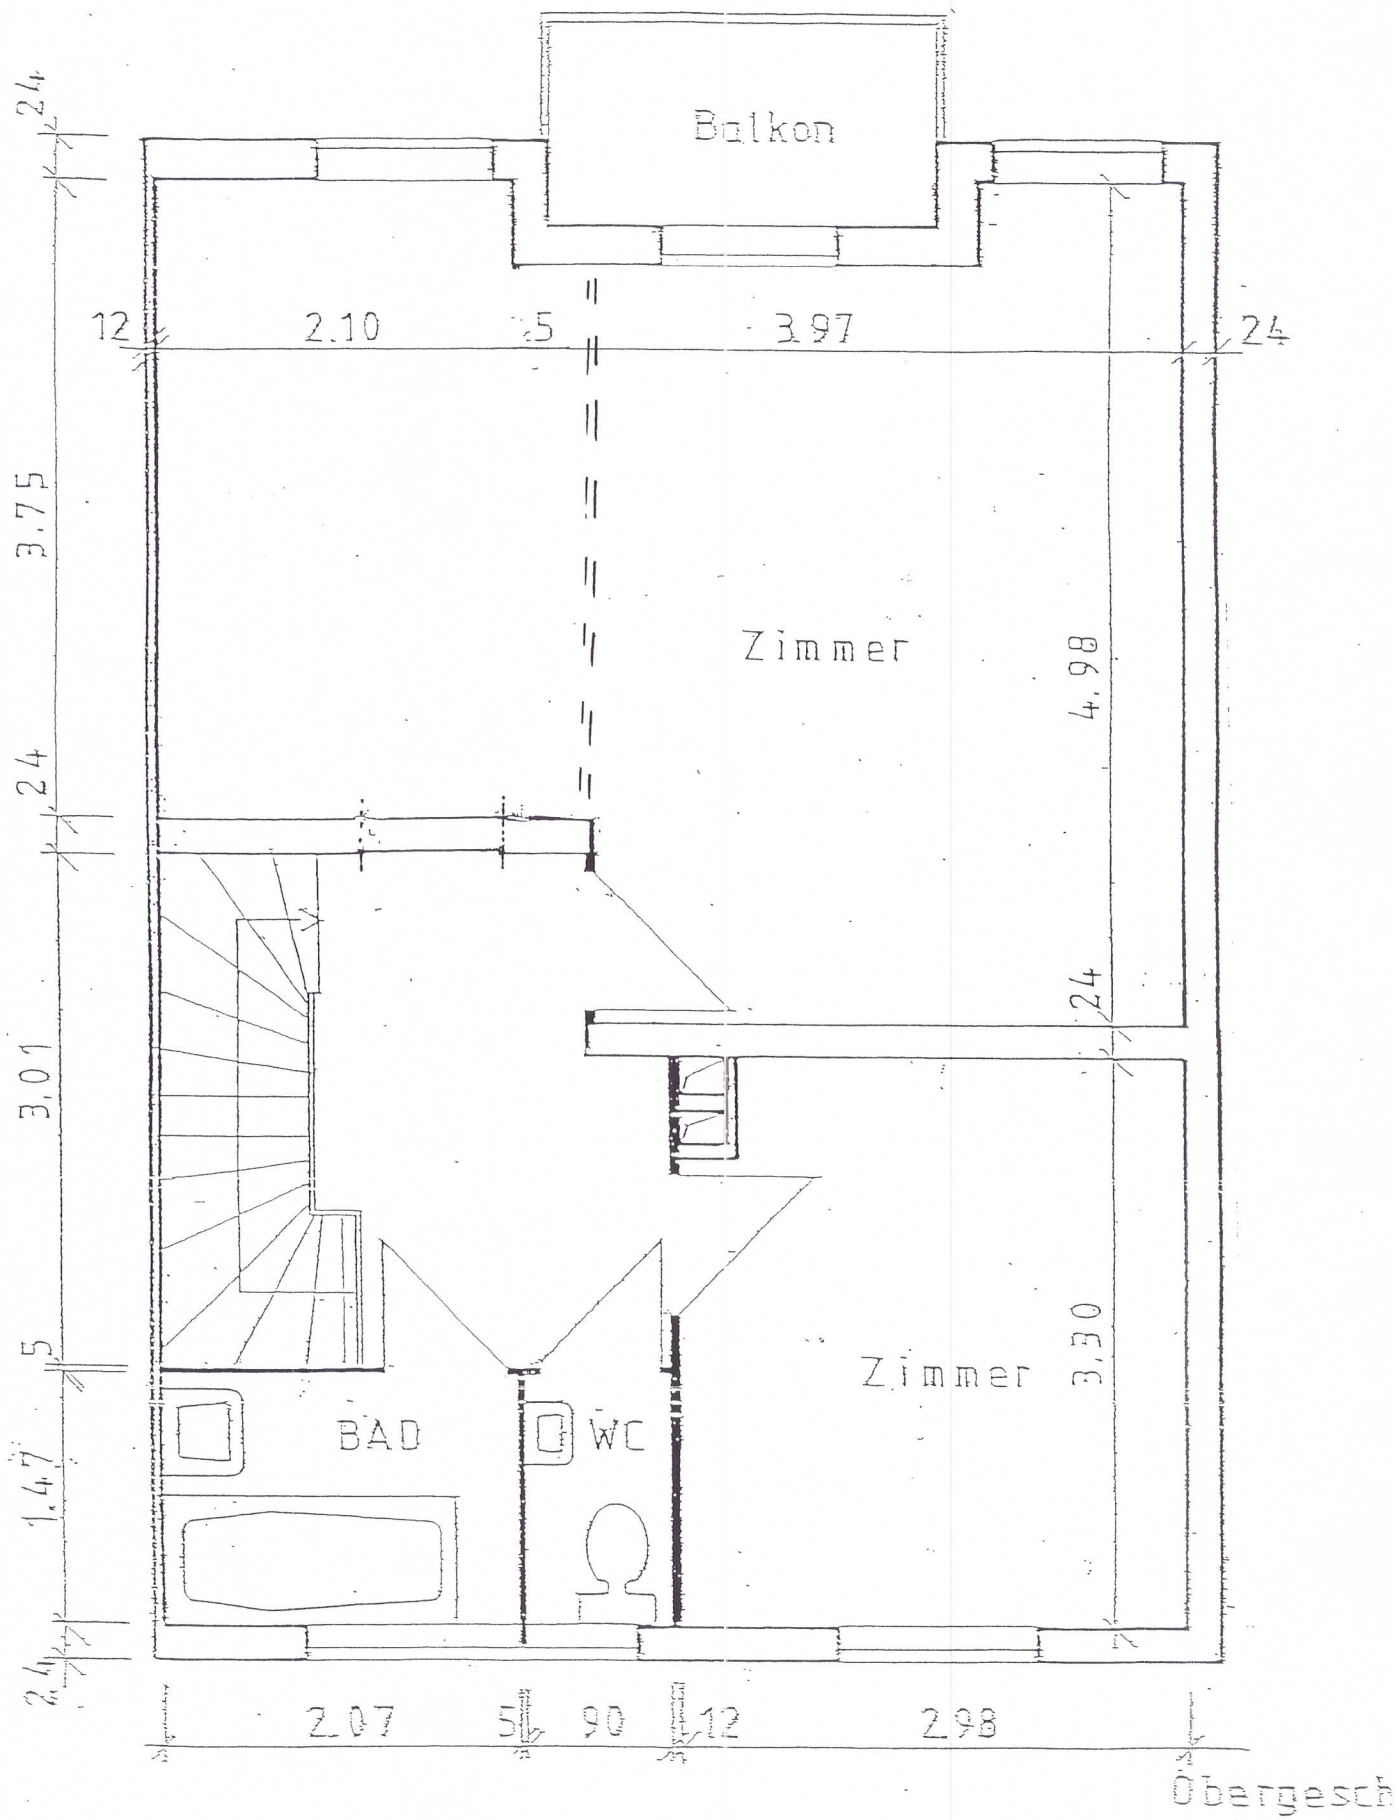

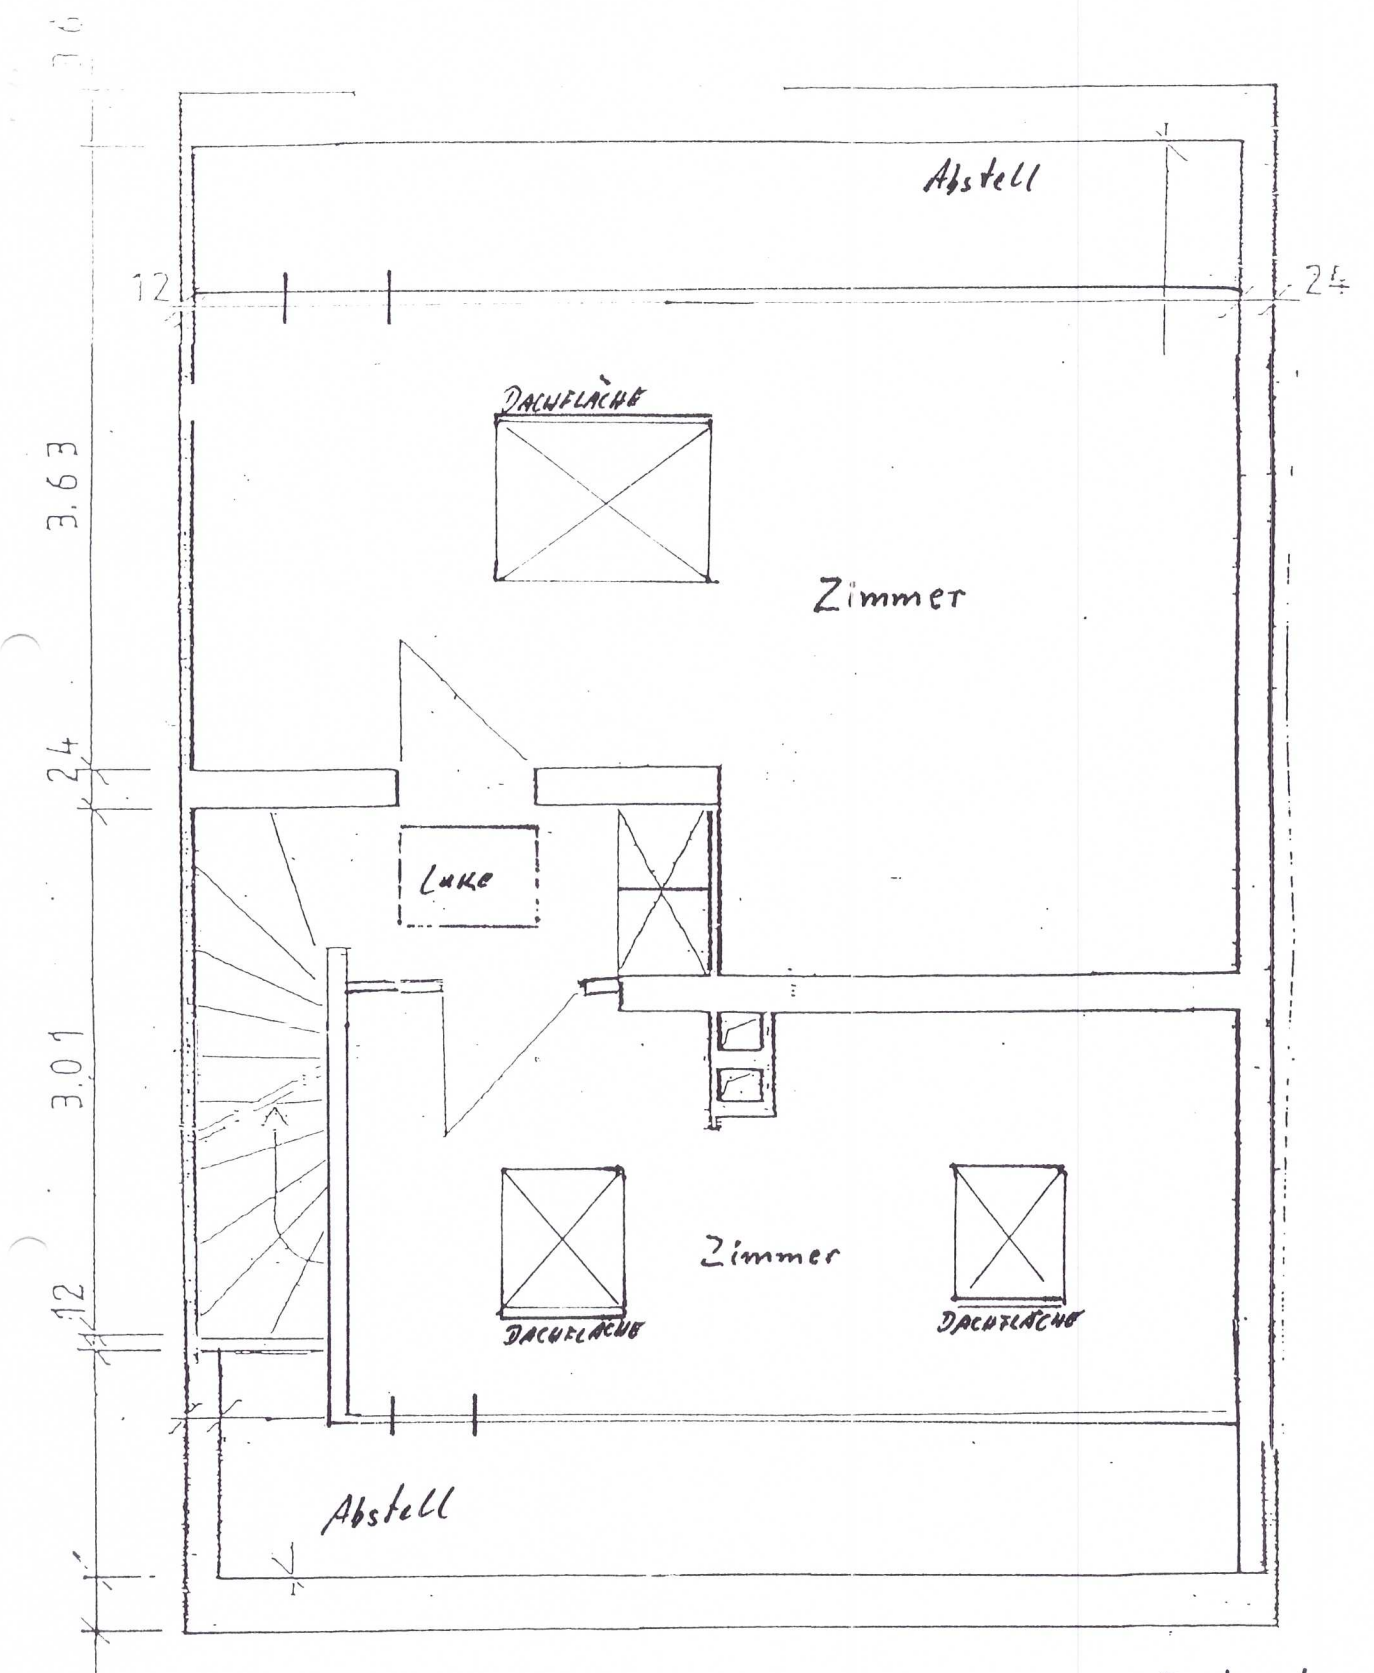

Dachgeschoss

TÖNNINGER WEG 51

Maßstab 1:50