

5.00  
 3.19  
 5.51  
 7.865  
 3.945  
 1.15  
 1.575  
 16.615  
 7.80  
 3.385


Die Übereinstimmung der Licht-  
 pause mit der genehmigten  
 Bauzeichnung  
 (Bauschein-Nr. 191/68  
 vom 1.10.1968)  
 wird bescheinigt:  
 Mainz, den 12. 5. 69  
 Landesstelle Mainz  
 Unterschrift R. Jankows

BAUHERR:

ARCHITEKT: Sauer

EINFAMILIENWOHNHAUS. GERD  
 WÜRTH AM RHEIN, LILIENSTR. 5

ERDGESCHOSS

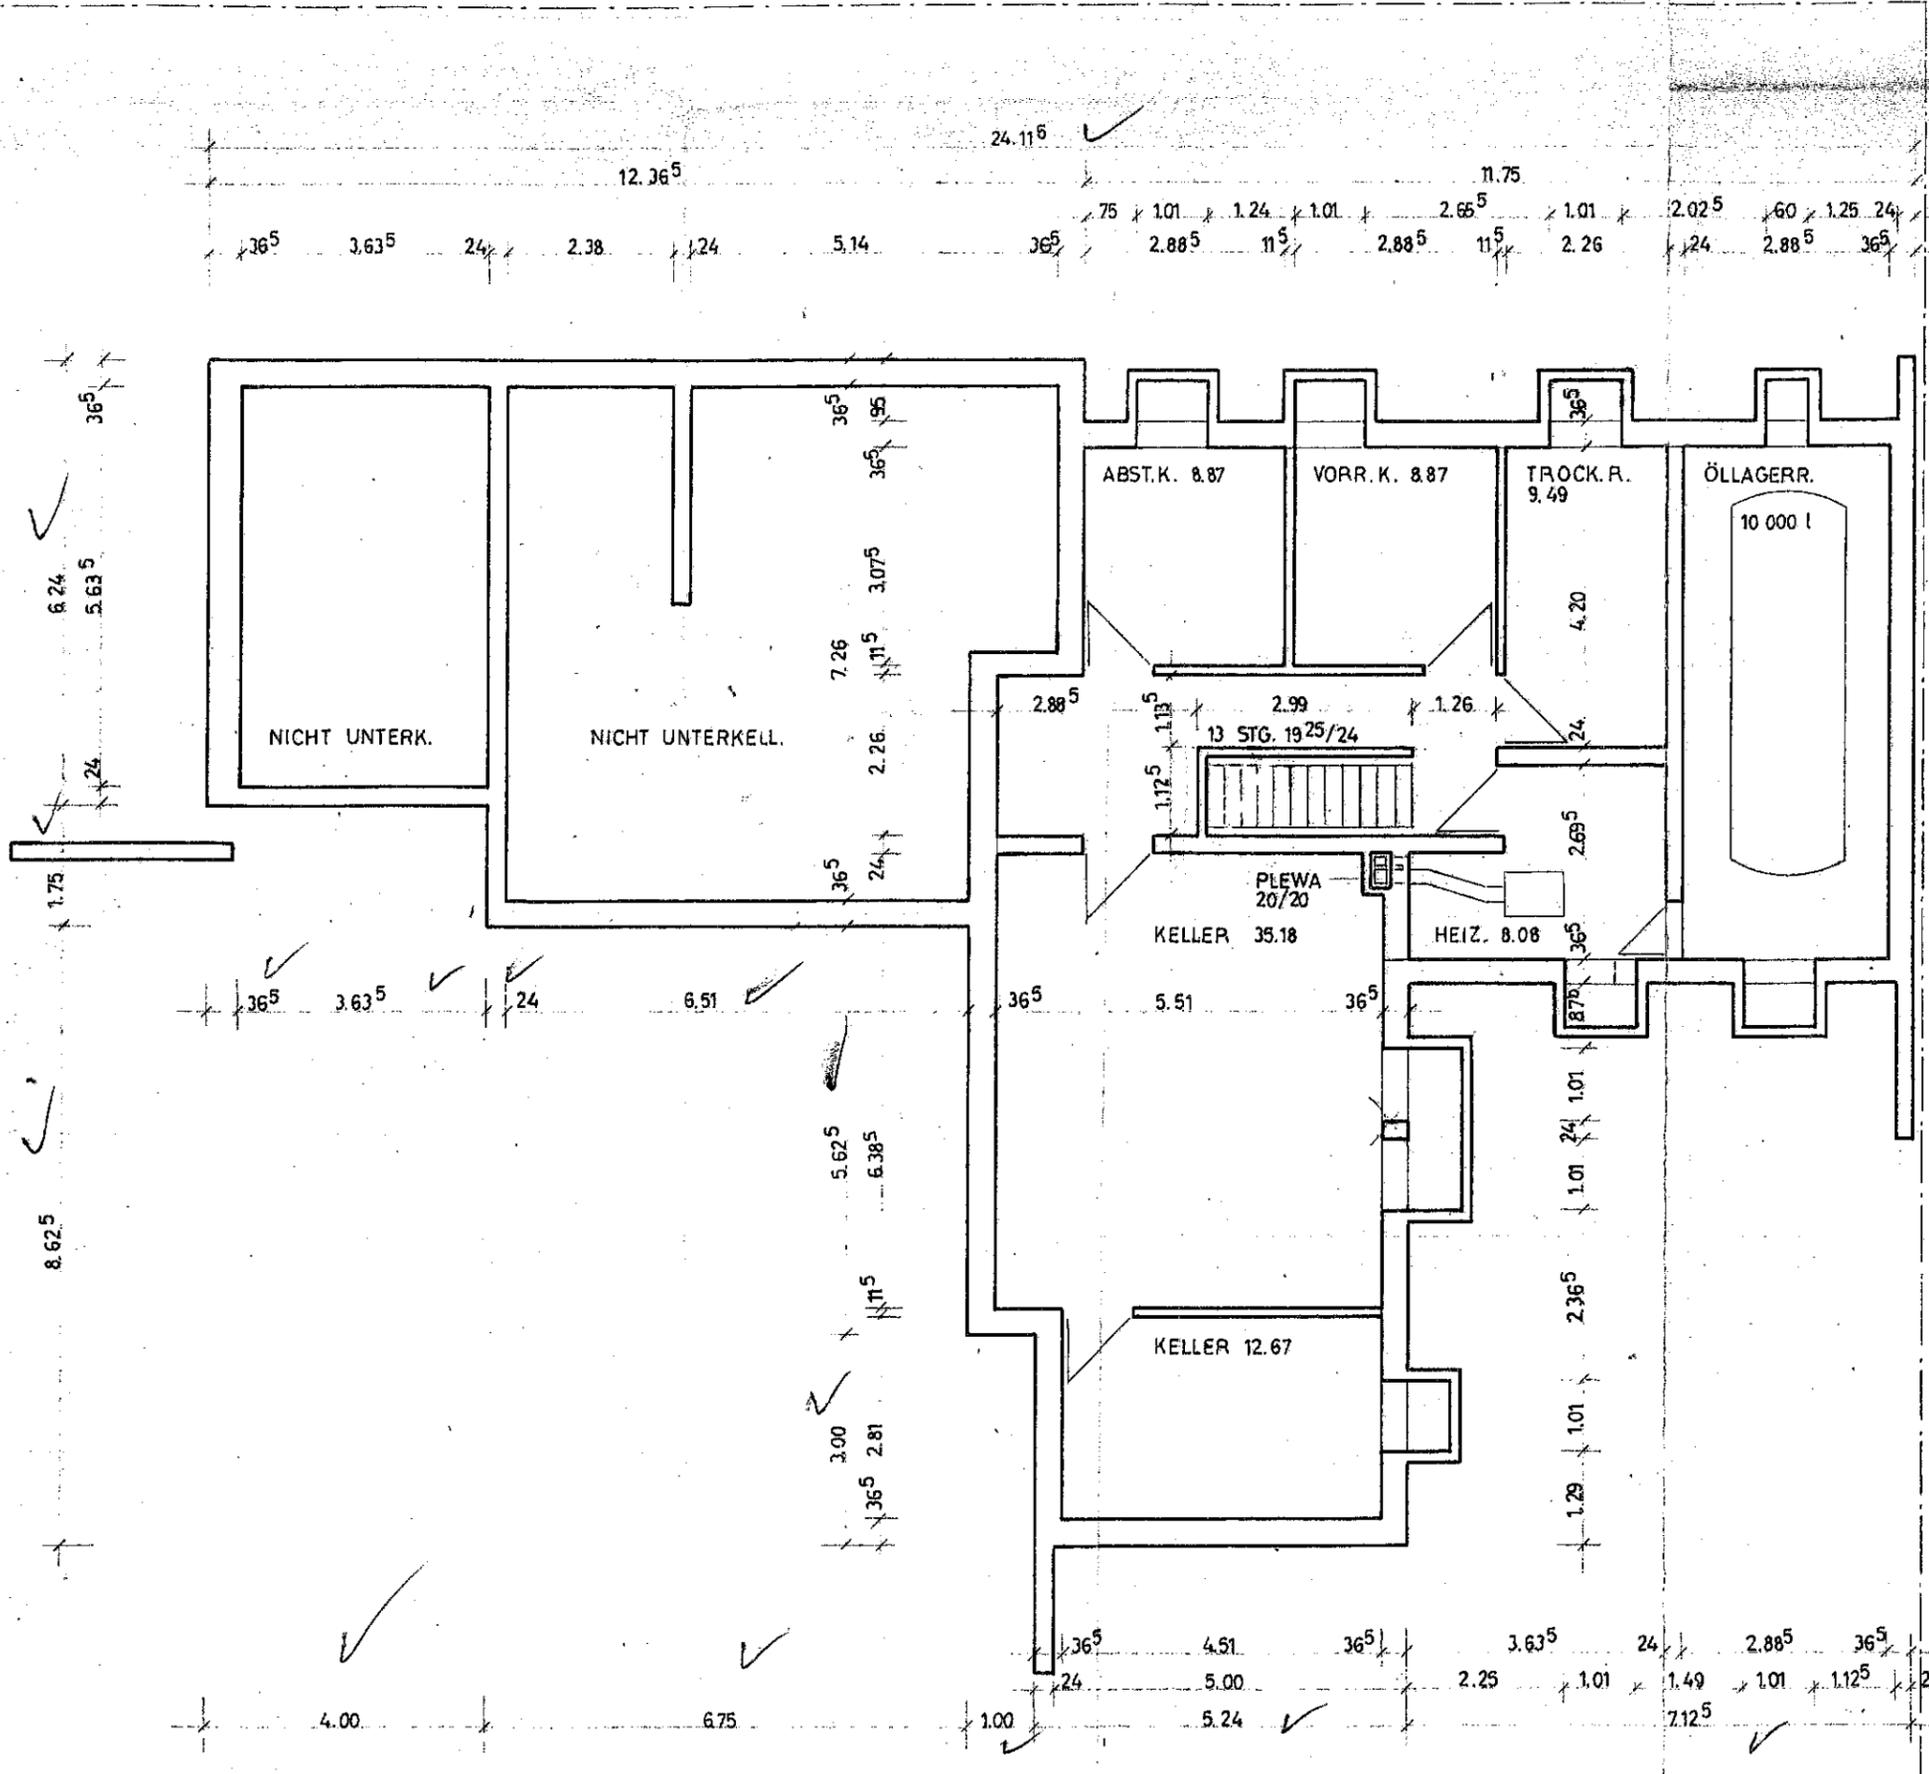


Die Übereinstimmung der Licht-  
 pause mit der genehmigten  
 Bauzeichnung (Bauschein-Nr. 191/68  
 vom 1. 10. 1968)  
 wird bescheinigt. **12. 5. 69**  
 Mainz den  
 Landesstelle Mainz  
 Unterschrift R. Janklein

BAUHERR:


ARCHITEKT: Seiner

EINFAMILIENWOHNHAUS GERD  
 WÖRTH AM RHEIN, LILIENSTR. 5

KELLERGESCHÖSS

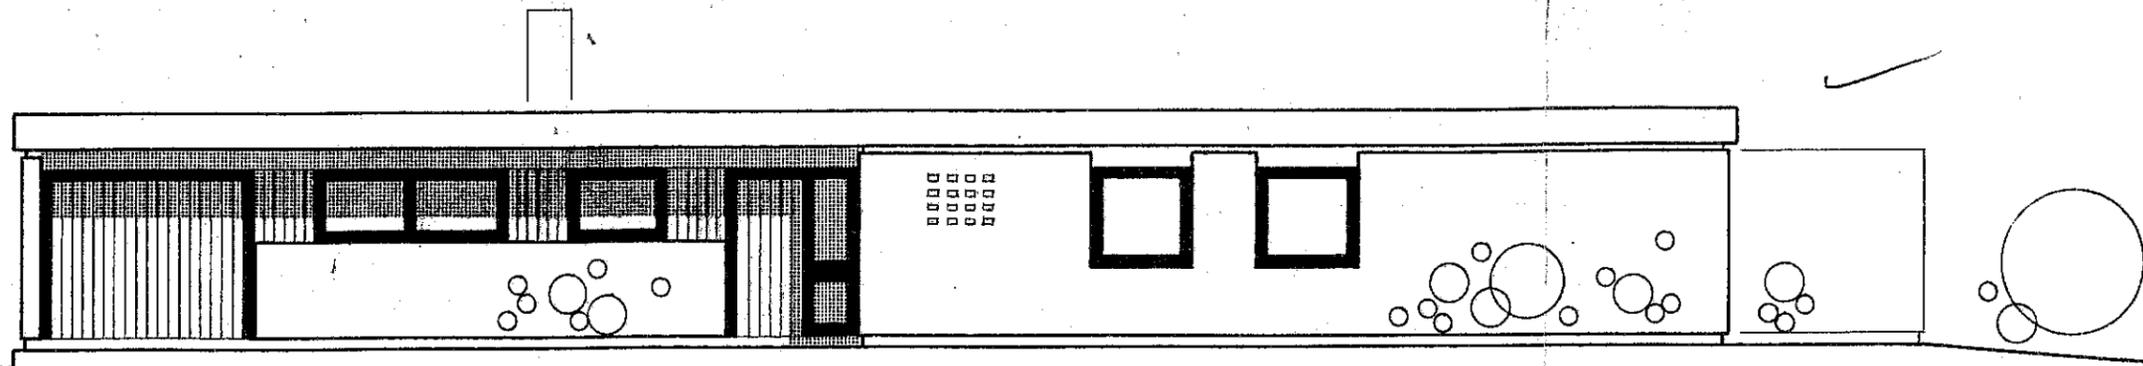

NORDANSICHT

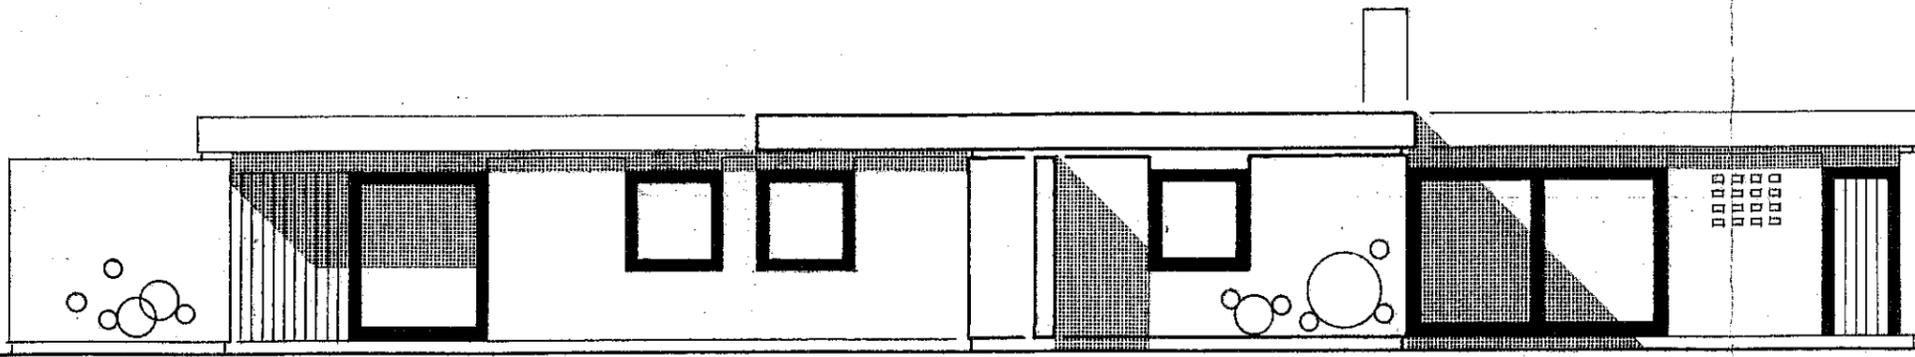


SÜDANSICHT

Die Übereinstimmung der Licht-  
 pause mit der genehmigten  
 Bauzeichnung  
 (Bauschein-Nr. 491/68  
 vom 1. 10. 1968)  
 wird bescheinigt.  
 Mainz, den 12. 5. 69  
 Landesstelle Mainz  
 Unterschrift A. Jindl

EINFAMILIENWOHNHAUS  
 WÖRTH AM RHEIN, LILIENS


BAUHERR:

ANSICHTEN

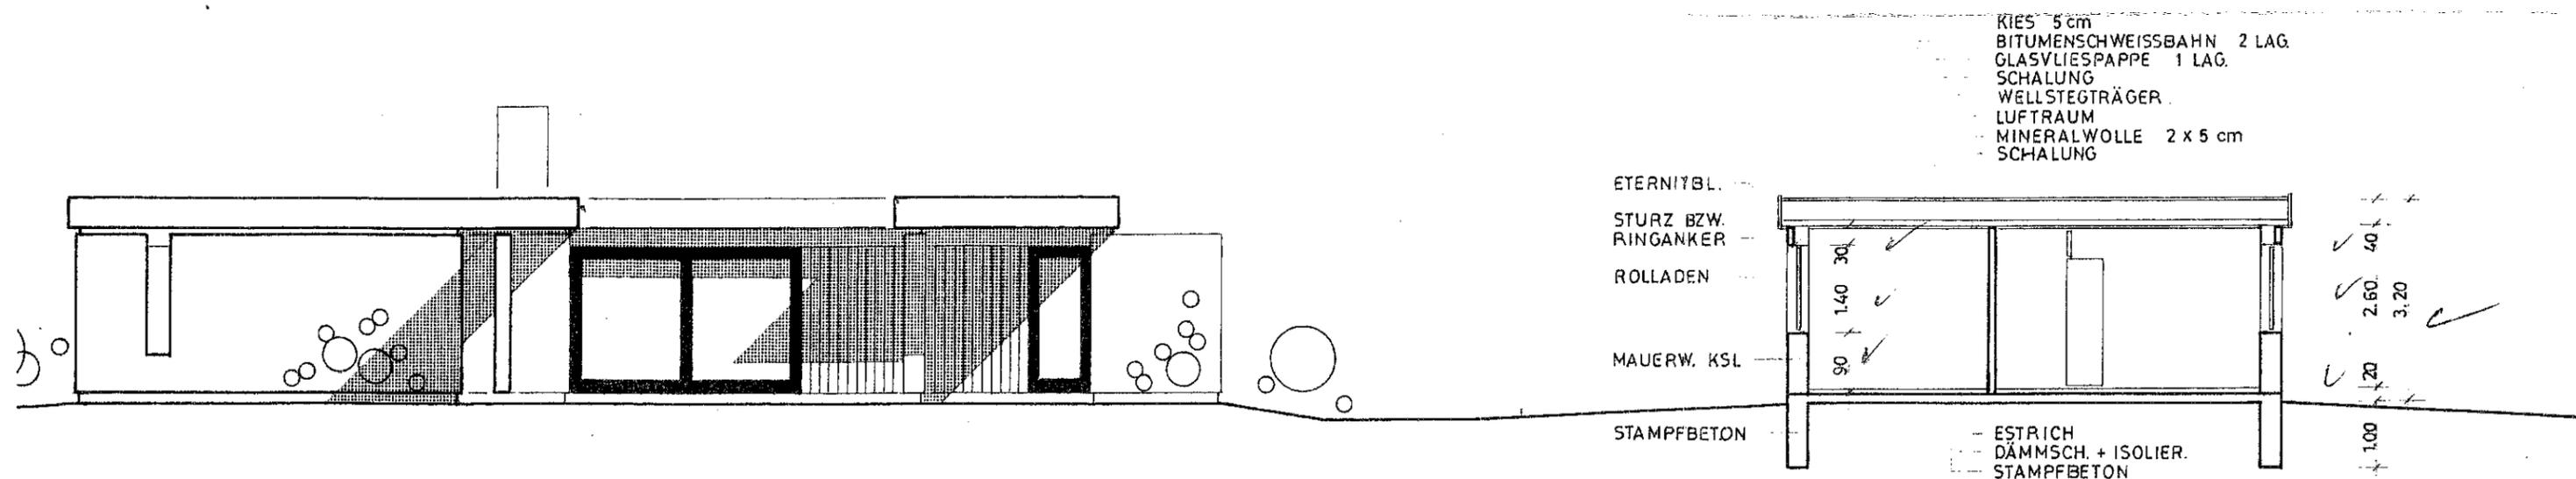

WESTANSICHT

SCHNITT GASTZ. - KINDERZ.

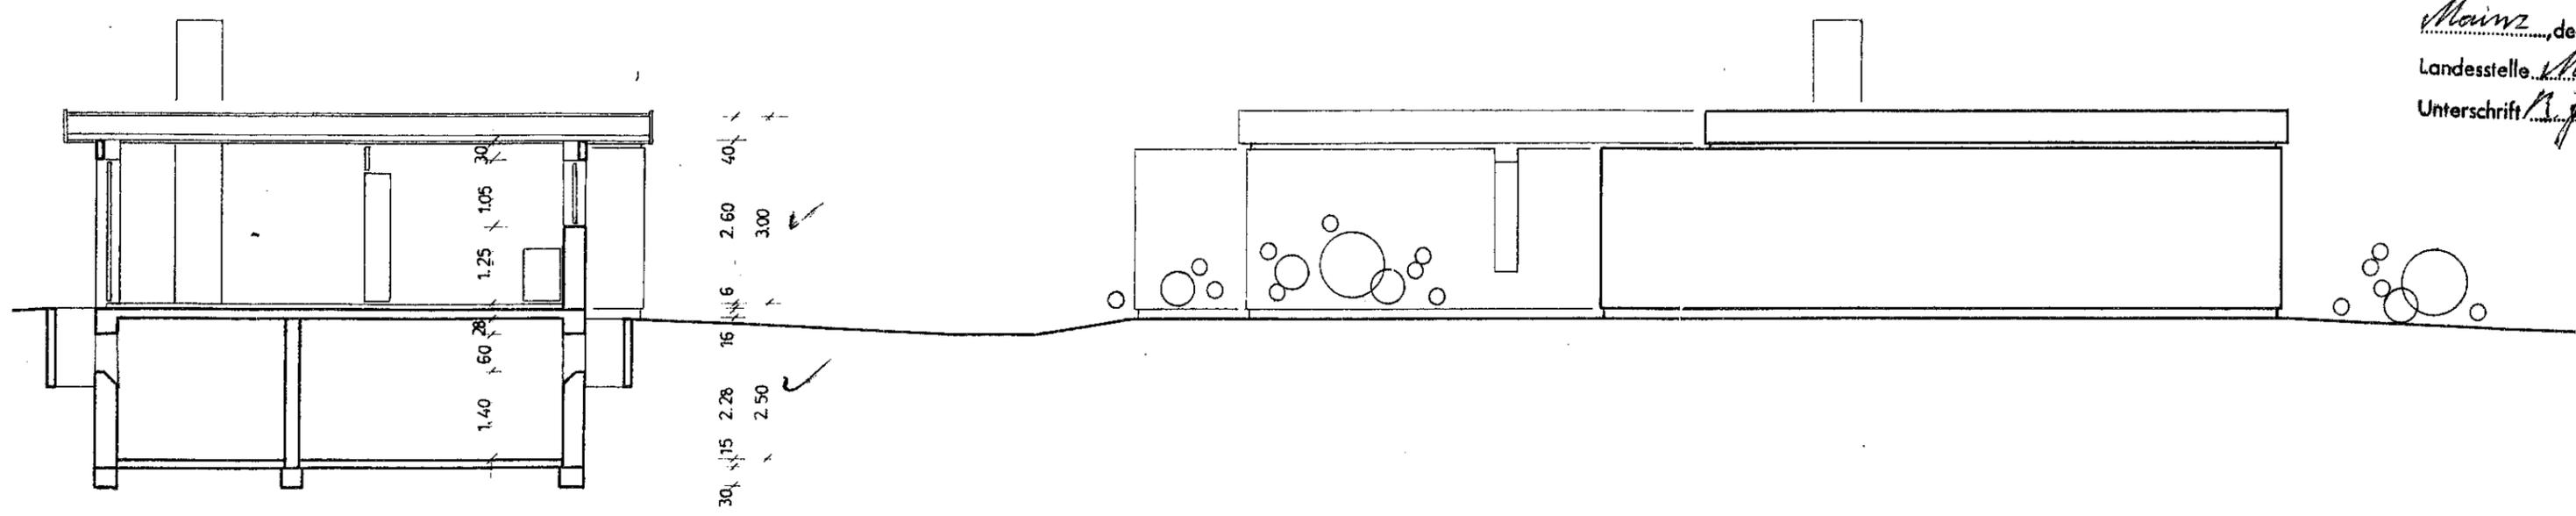

SCHNITT ESSPL. - KÜCHE


OSTANSICHT

Die Übereinstimmung  
 pause mit der  
 Bauzeichnung  
 (Bauschein-Nr. 7  
 vom 1. 10.  
 wird bescheinigt.  
 Mainz, de  
 Landesstelle...  
 Unterschrift...

BAUHERR:

EINFAMILIENWOHNHAUS GERD  
 WÖRTH AM RHEIN, LILIENSTR. 5

ANSICHTEN, SCHNITTE

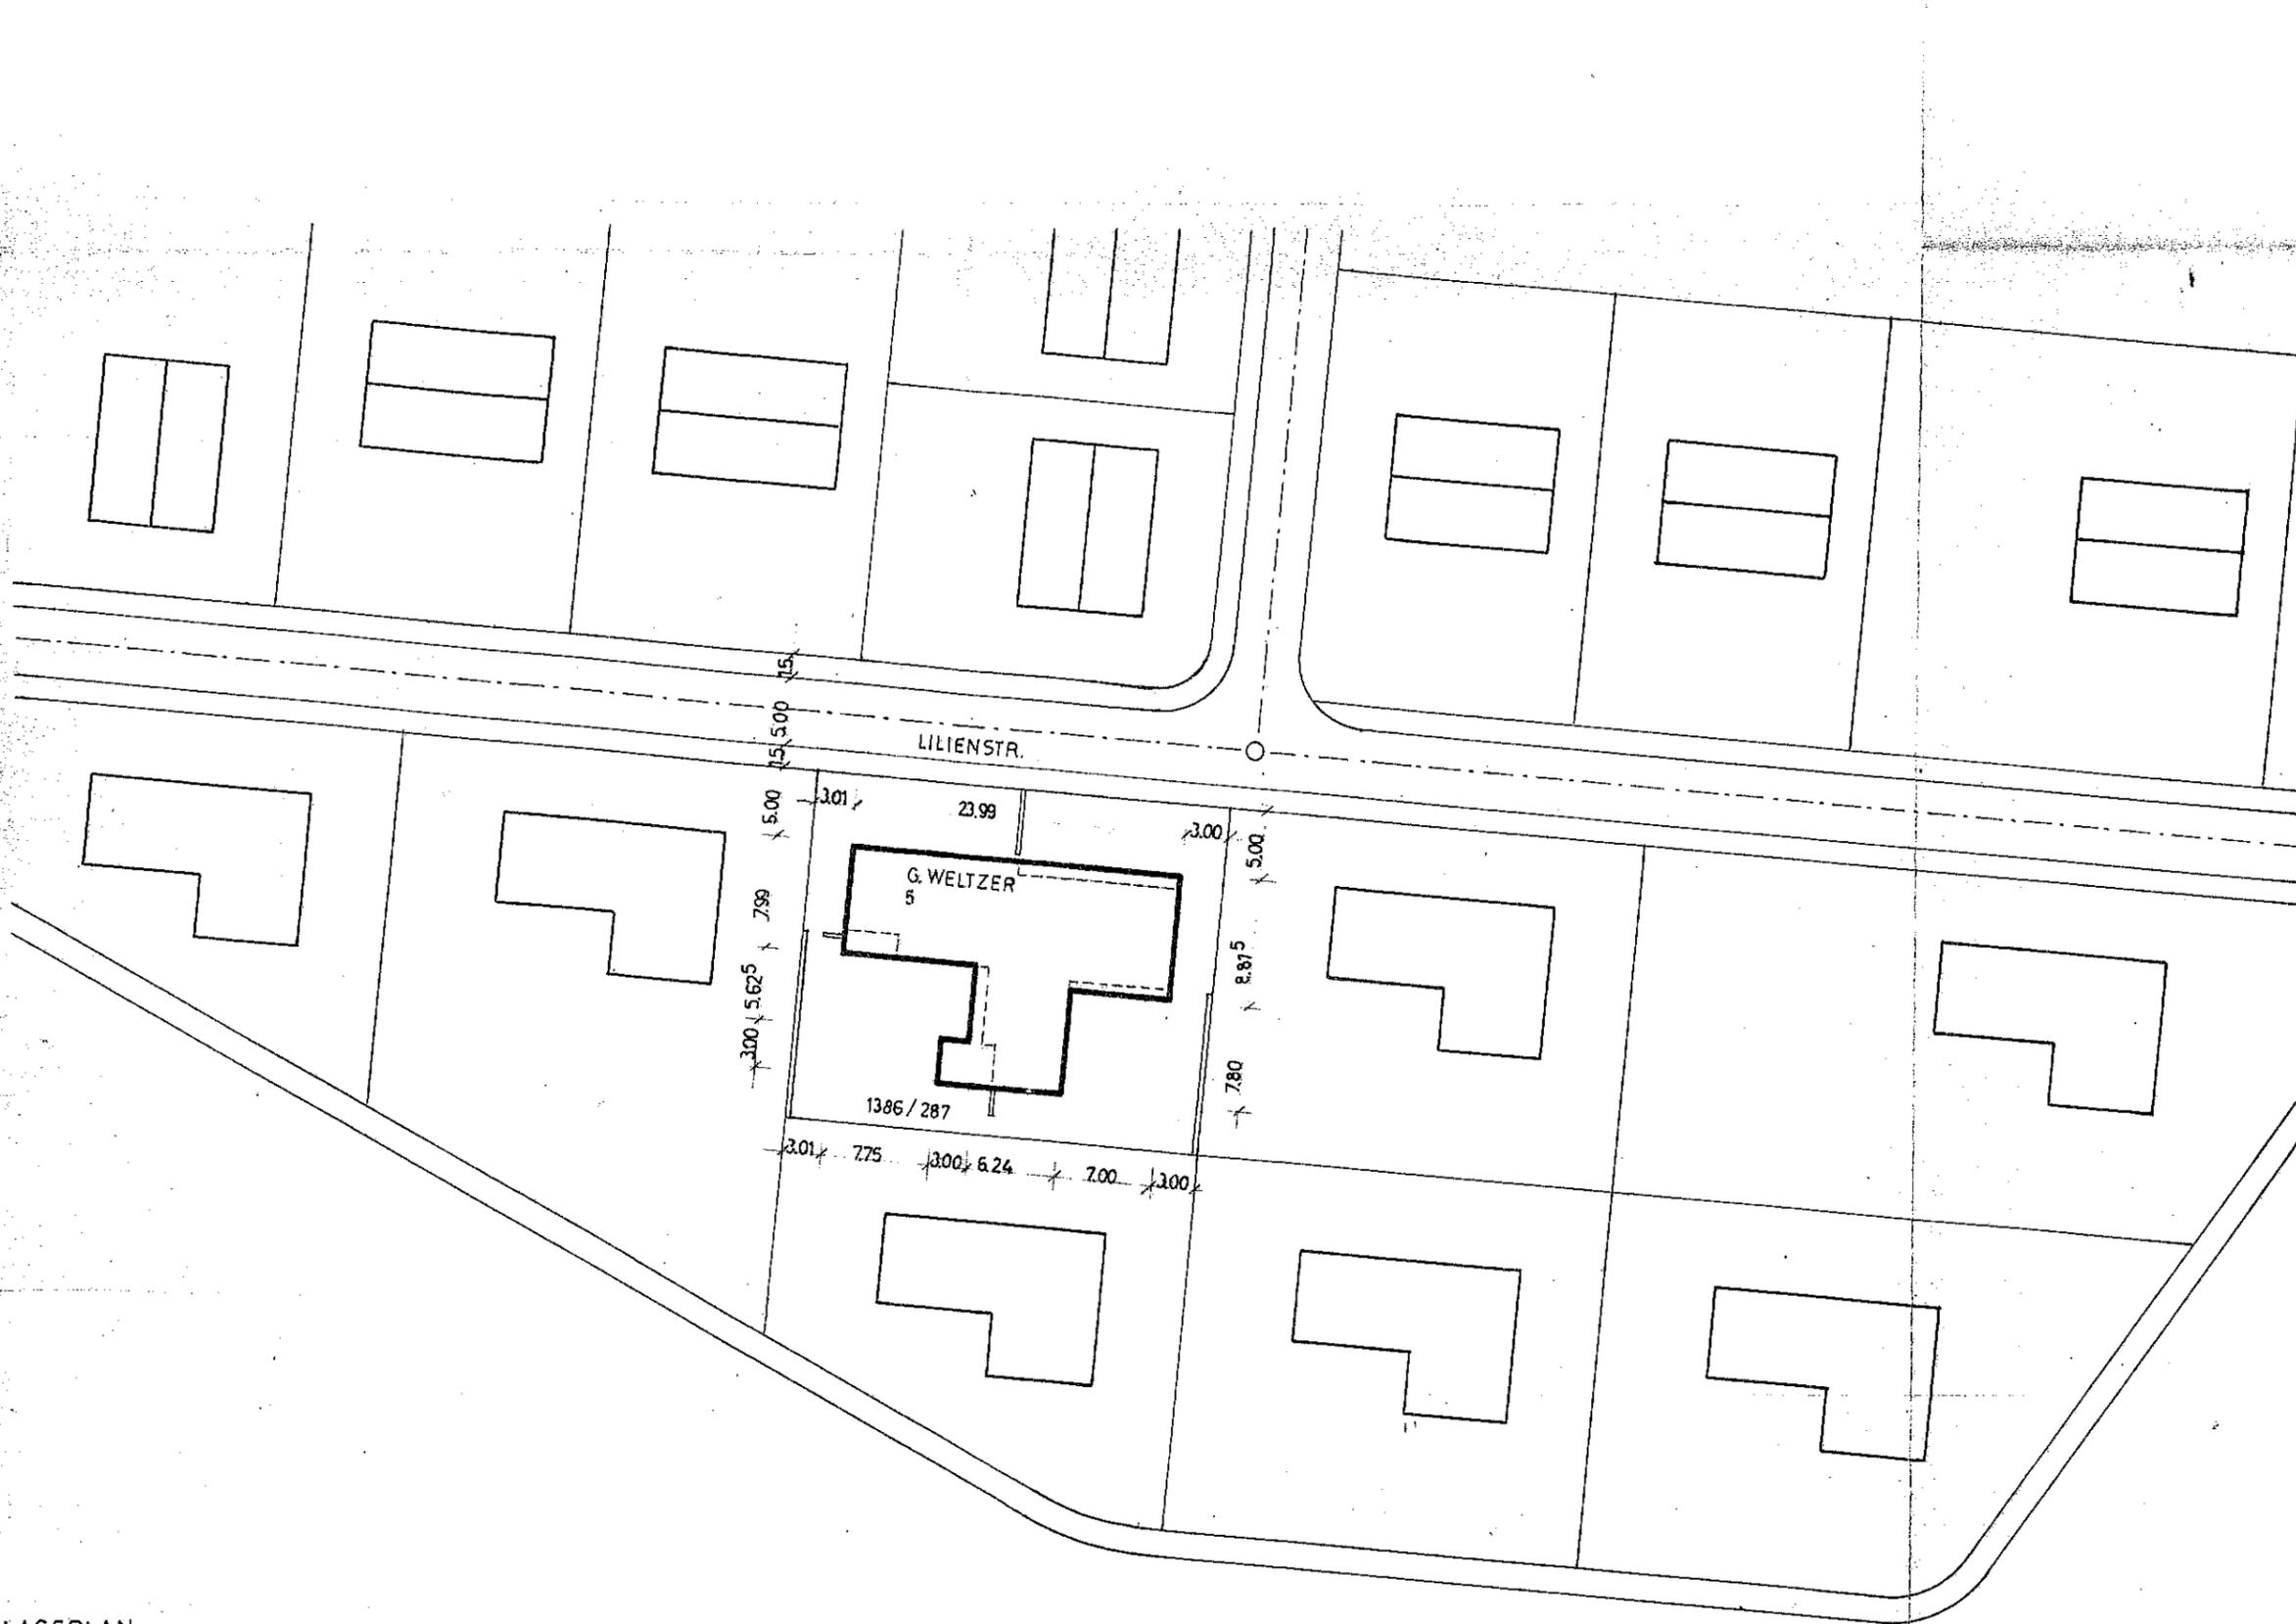

Die Übereinstimmung der Licht-  
 pause mit der genehmigten  
 Bauzeichnung (Bauschein-Nr. 191/68  
 vom 1. 10. 1968)  
 wird bescheinigt.  
 Mainz, den 12. 5. 69  
 Landesstelle Mainz  
 Unterschrift B. Finkbeiner

BAUHERR:

ARCHITEKT: Seim

EINFAMILIENWOHNHAUS GE  
 WÖRTH AM RHEIN LILIENSTR. 5

LAGEPLAN