
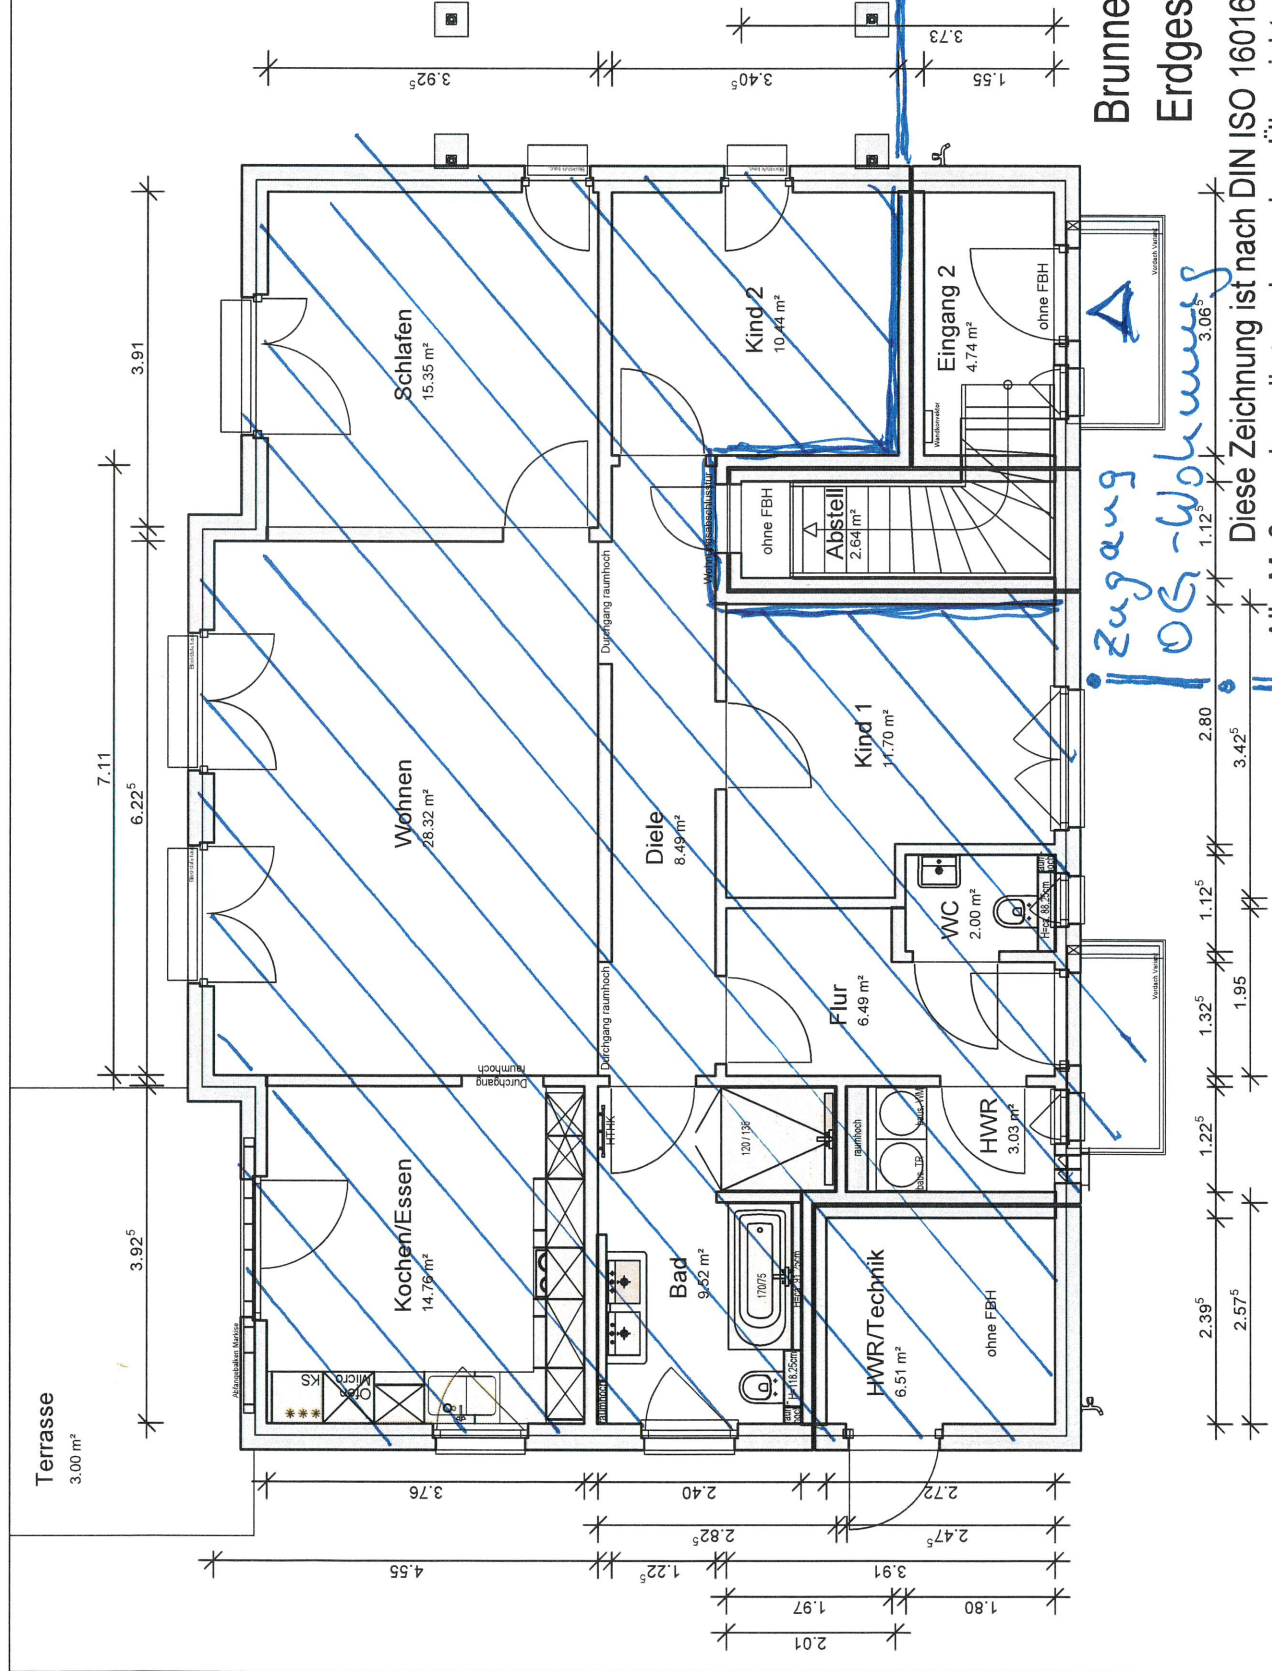


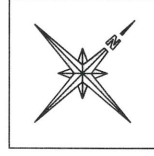

Brunnenweg, Cunnersdorf
Erdgeschoss, Variante A

Diese Zeichnung ist nach DIN ISO 16016 urheberrechtlich geschützt.
Alle Maßangaben dienen der groben Übersicht. Alle Angaben ohne Gewähr.