



Vermessungs- und Katasterverwaltung Niedersachsen

Gemeinde: Wolfsburg, Stadt
Gemarkung: Ehmén

Flurstück: 123/3
Flur: 1


Liegenschaftskarte 1:1000

Standardpräsentation

Erstellt am 11.08.2015


N = 5807128

E = 32615282

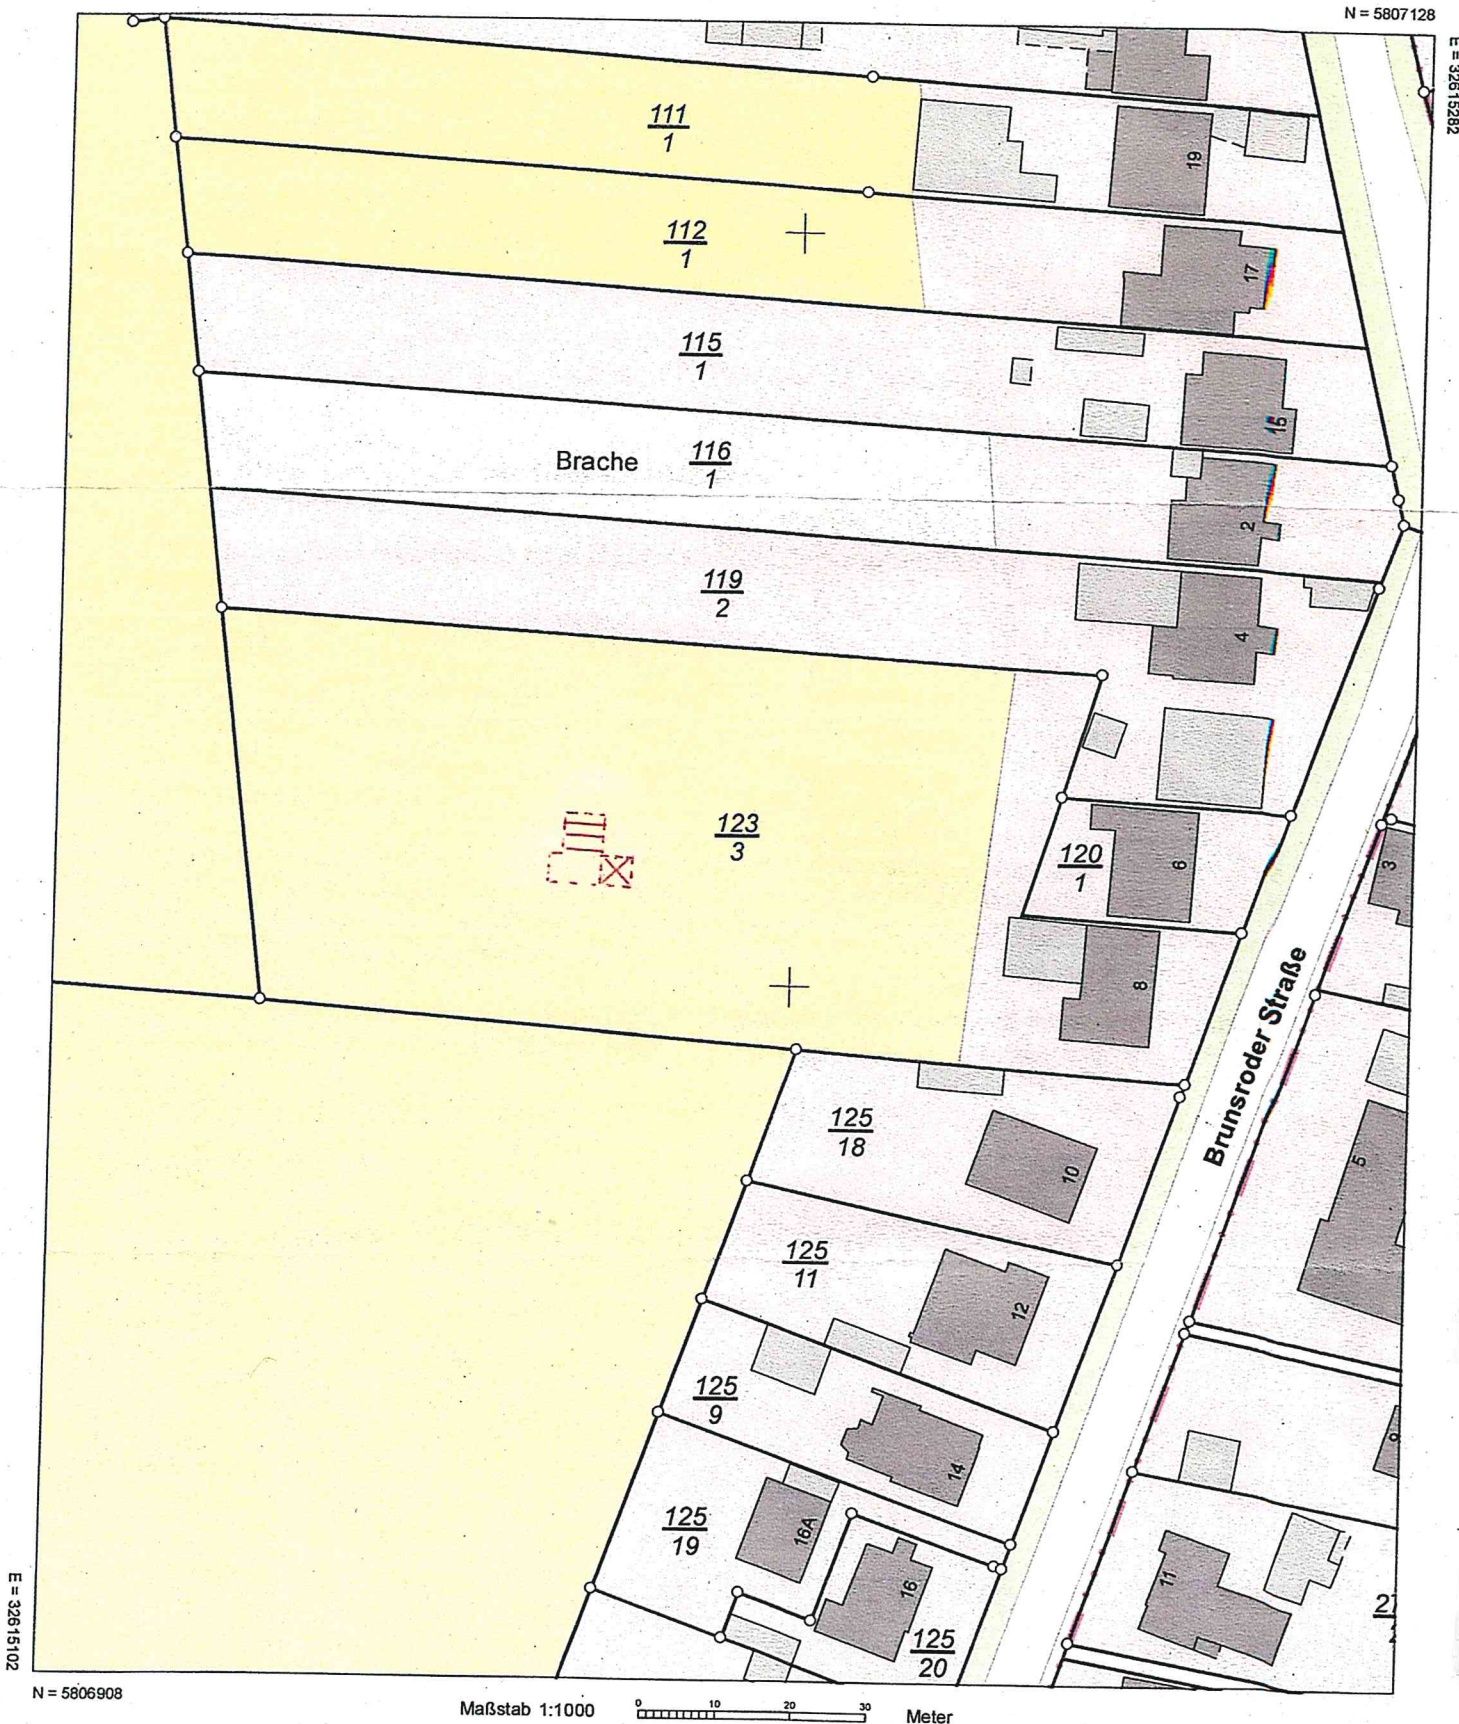

N = 5806908

Maßstab 1:1000

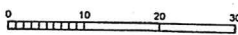

Meter

Verantwortlich für den Inhalt:

Landesamt für Geoinformation und Landesvermessung Niedersachsen
- Katasteramt Wolfsburg - Stand: 08.08.2015
Siegfried-Ehlers-Straße 2
38440 Wolfsburg

Bereitgestellt durch:

Landesamt für Geoinformation und Landesvermessung Niedersachsen
- Katasteramt Wolfsburg -
Siegfried-Ehlers-Straße 2
38440 Wolfsburg

Zeichen: G-294/2015

Die Verwertung für nichteigene oder wirtschaftliche Zwecke und die öffentliche Wiedergabe sind gemäß § 5 Niedersächsisches Gesetz über das amtliche Vermessungswesen vom 12. Dezember 2002 (Nds. GVBl. 2003) nur mit Erlaubnis der für den Inhalt verantwortlichen Behörde zulässig.