

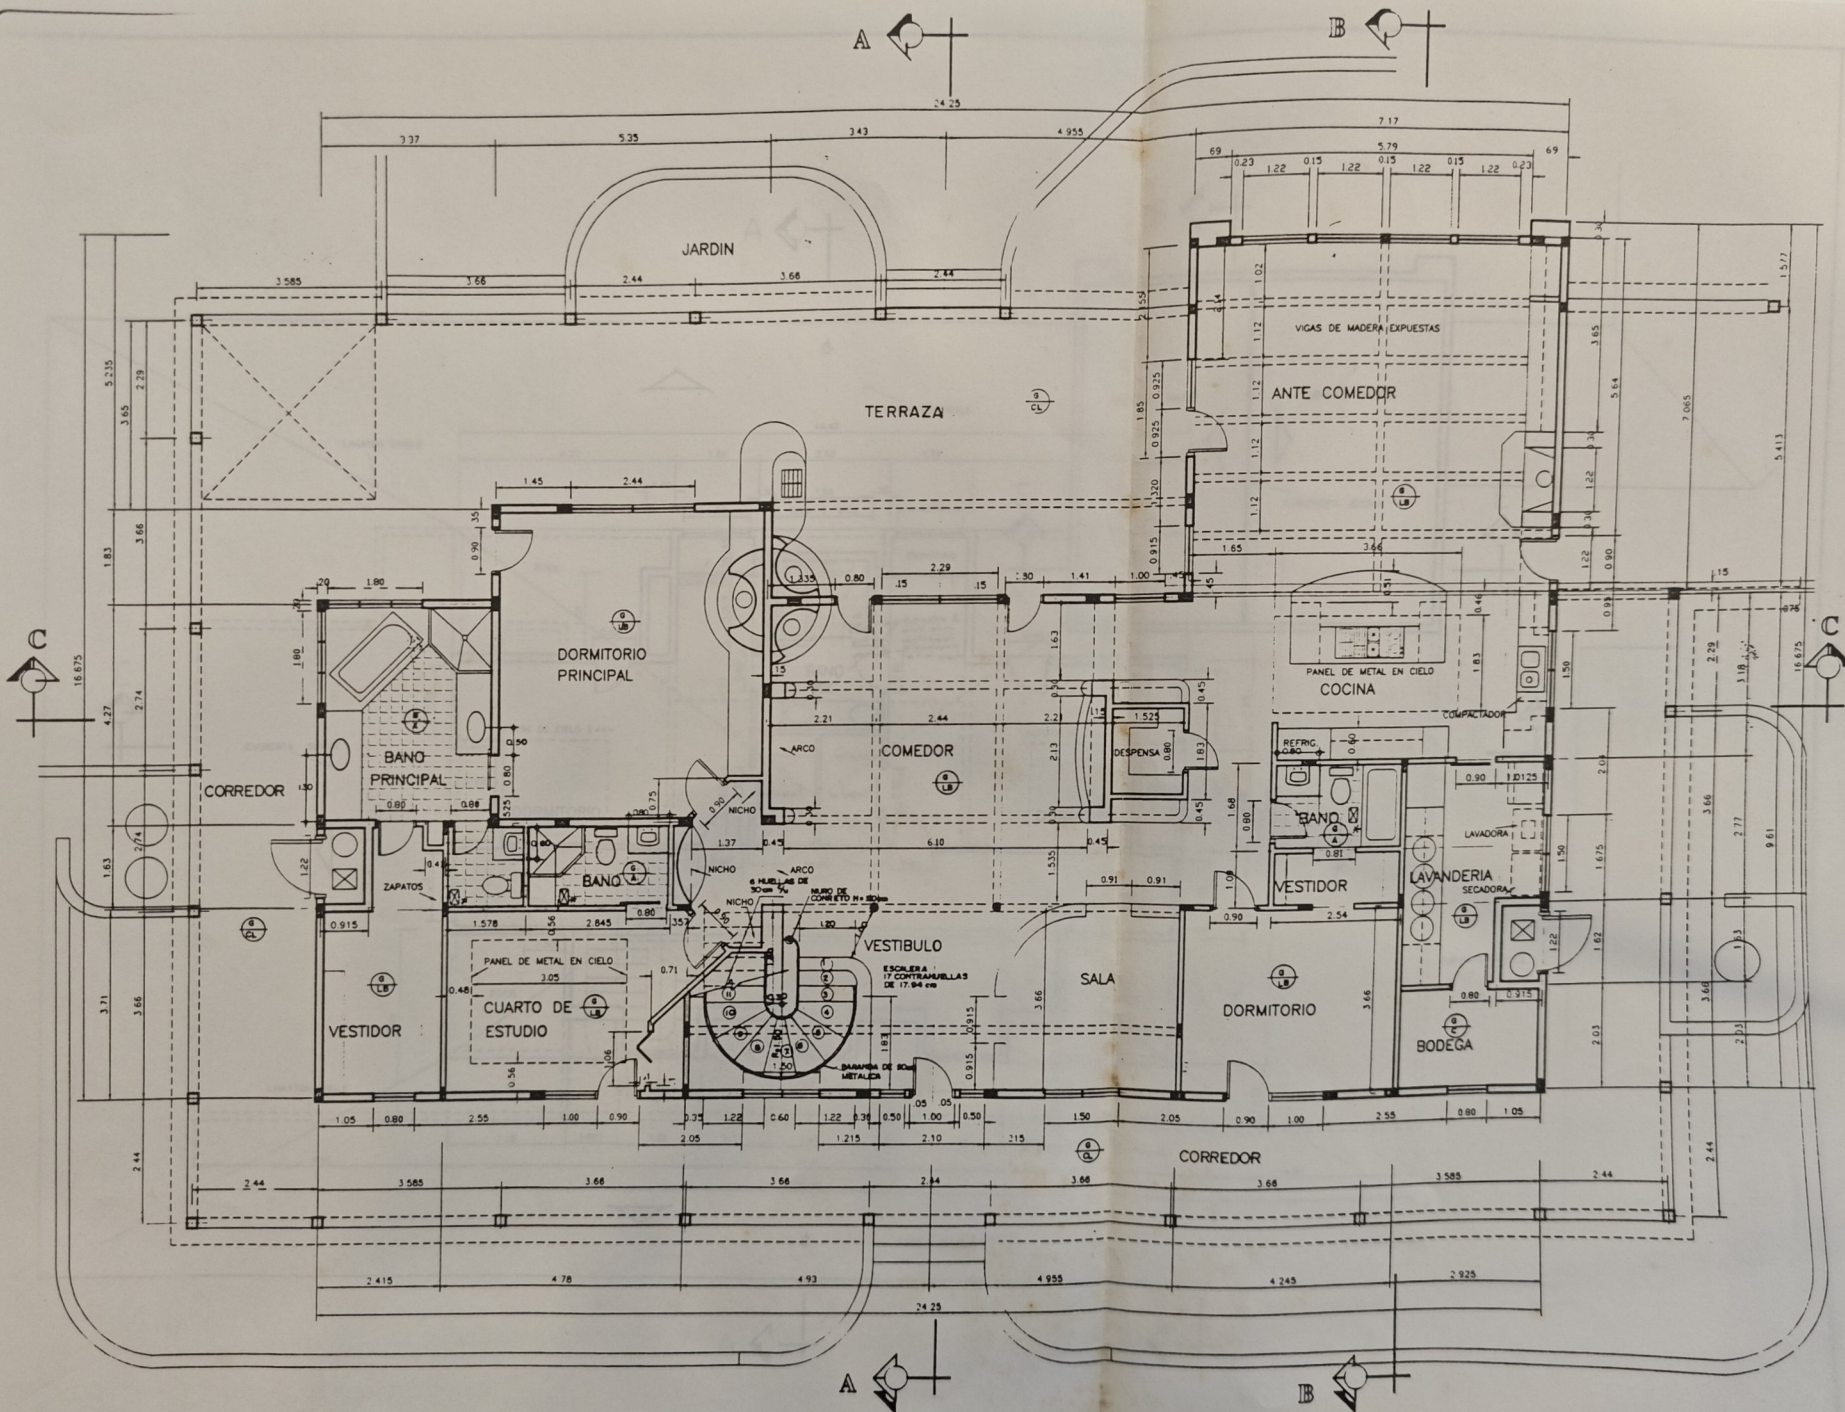


TABLA DE ACABADOS	
PISOS	
CL	PISO DE CONCRETO LIGADO
LB	LOSETA DE BANO
A	AZULEJO
CIELOS	
G	GYPSUM
FORRO PAREDES	
- GYPSUM BLANCO EN PAREDES INTERIORES	
- GYPSUM VERDE EN PAREDES Y CIELOS DE BANCOS, COCINAS Y ALEROS	
- PLYWOOD EN EXTERIORES	
- AZULEJOS EN DUCHAS HASTA 1.80 S.M.T.	
☒ Extractor de aire para ventilación mecánica en el cielo.	

PLANTA DE DISTRIBUCION ARQUITECTONICA ESCAL 1/50