


ENTWURF: S/2 S / 9  
32 / 40 / 120

WEBER HAUS  
PROJEKT NR. 24 295

Rheinweiler /  
Herten

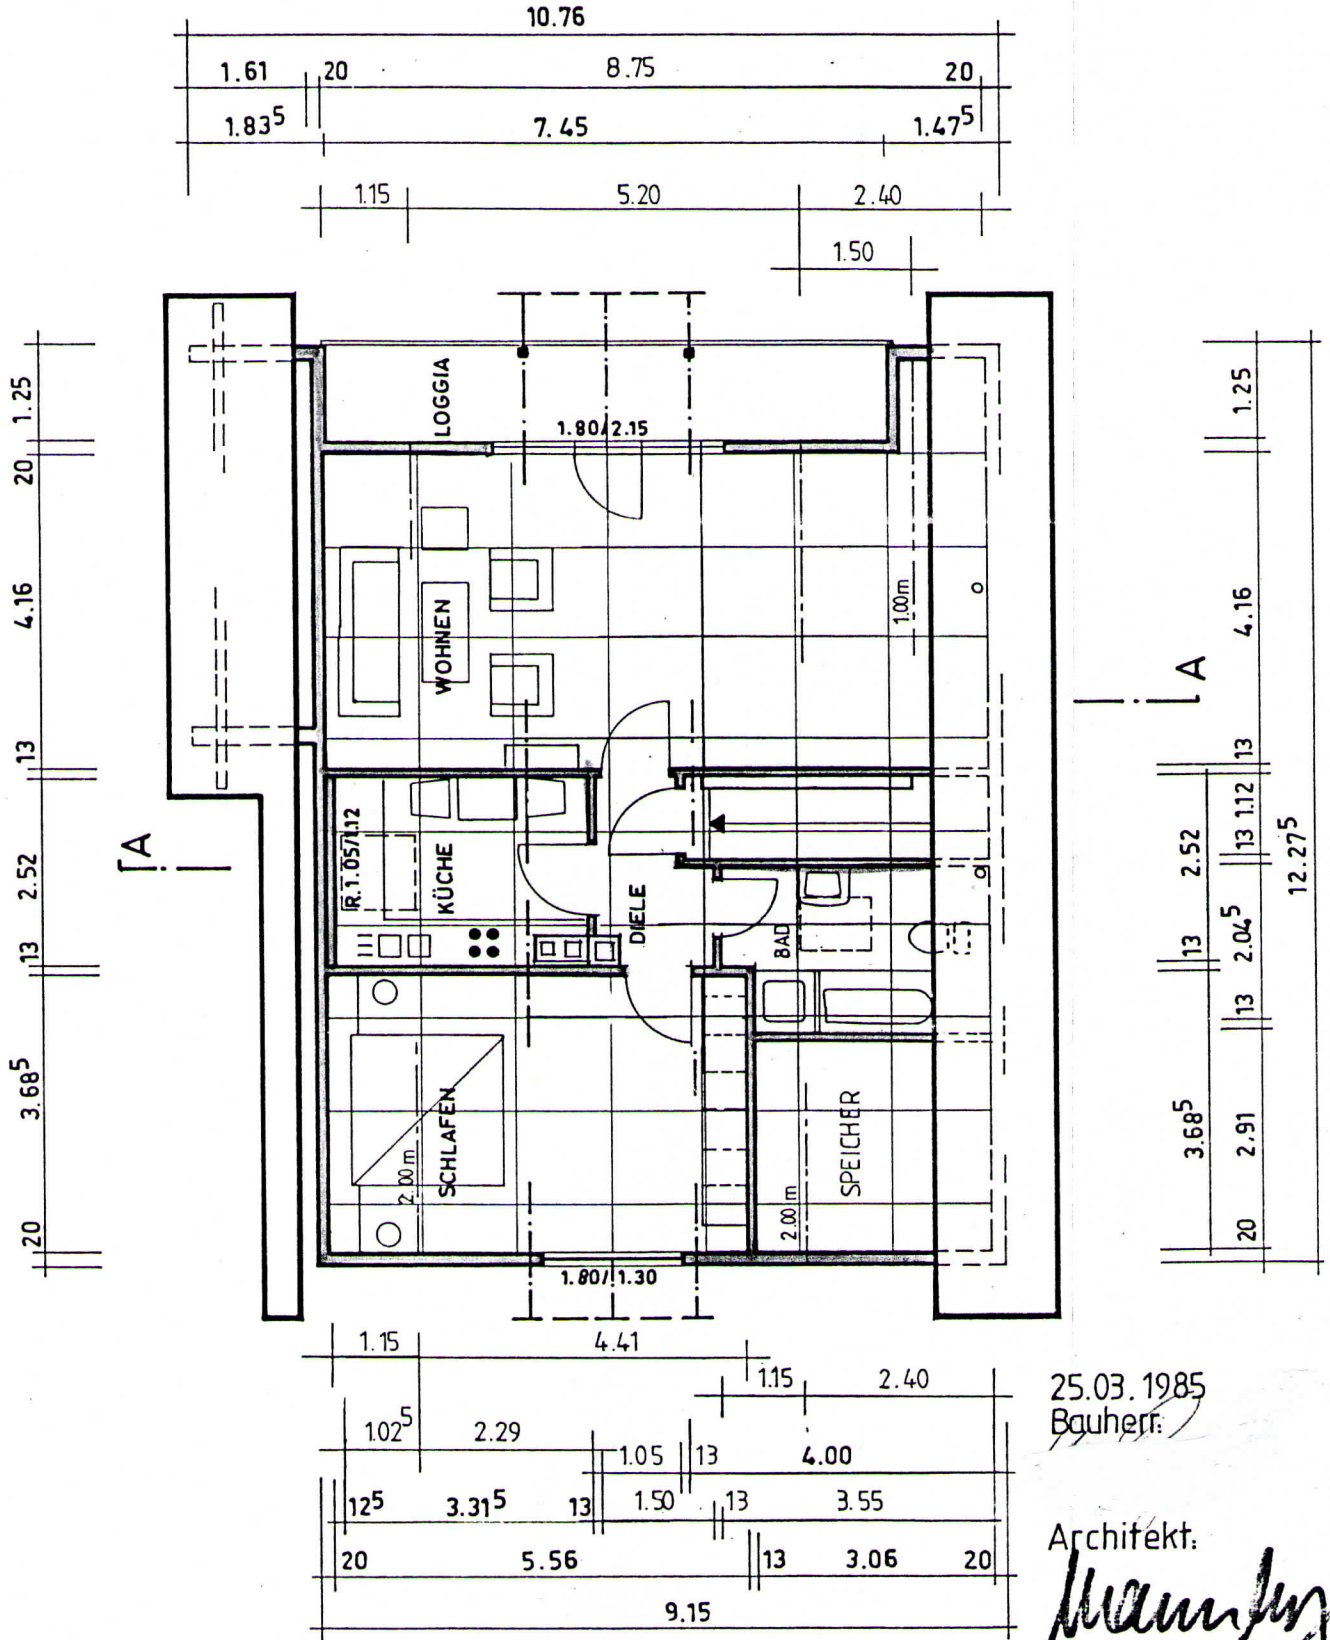

DACHGESCHOSS

25.03.1985  
Bauherr:

Architekt:

*Karl Mannheim*

**KARL MAHNHARDT**  
DIP.-ING. (FH) FREIER ARCHITECT  
EISENBAHNSTR. 49, TEL. 07635 / 1302  
7846 SCHLIENGEN 1