

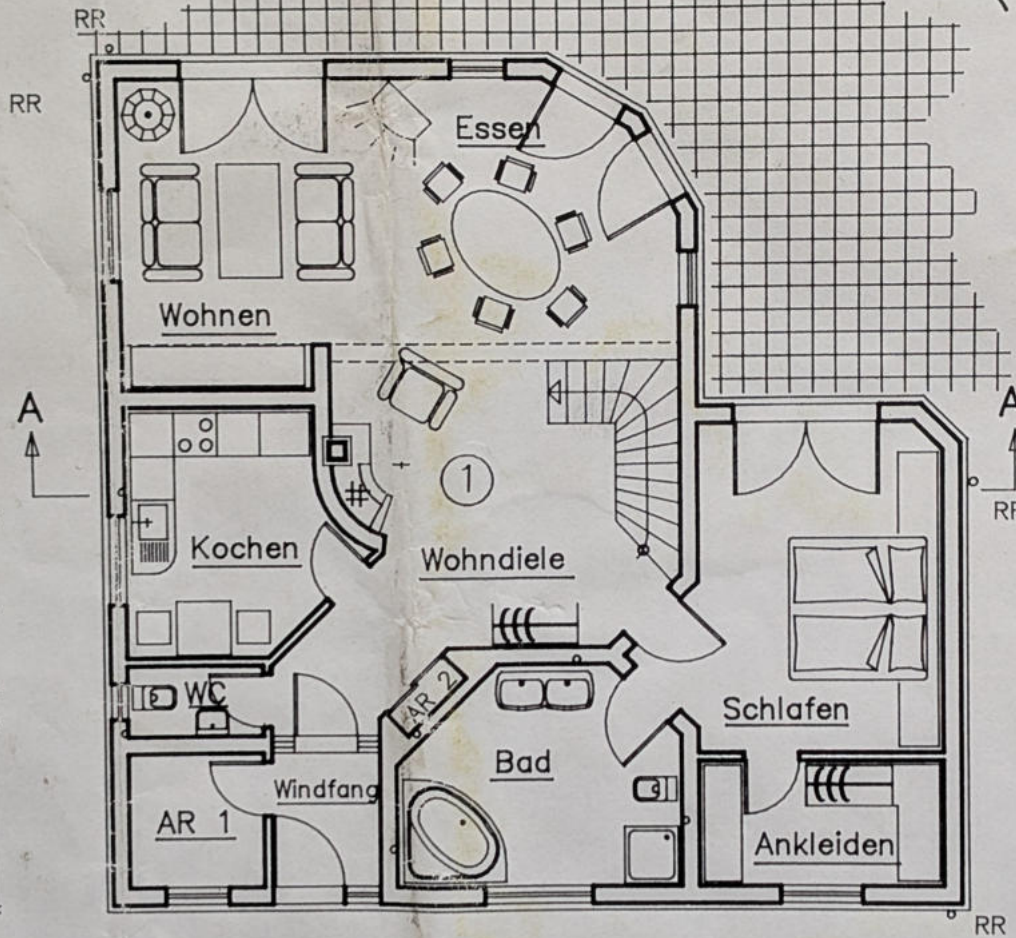
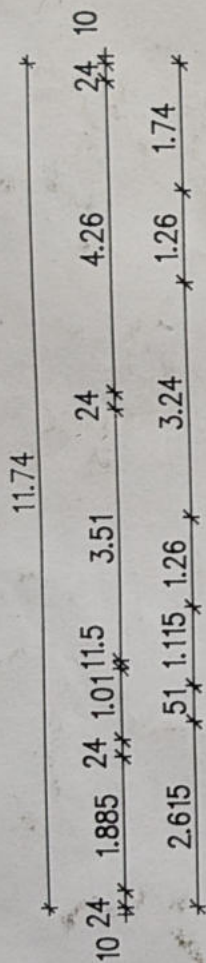
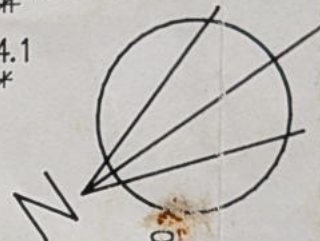
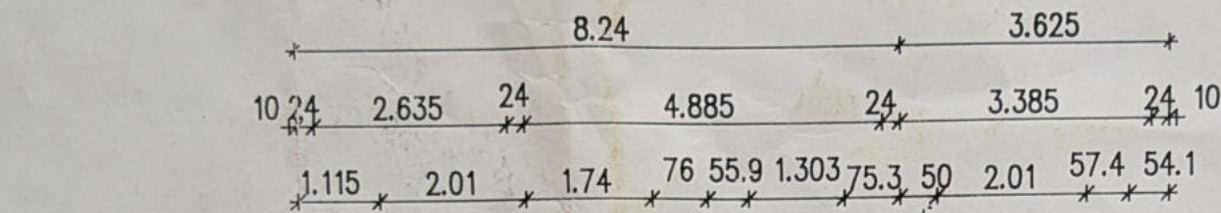
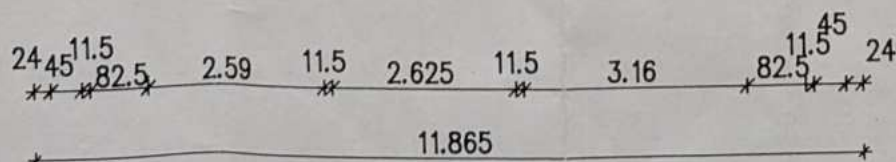
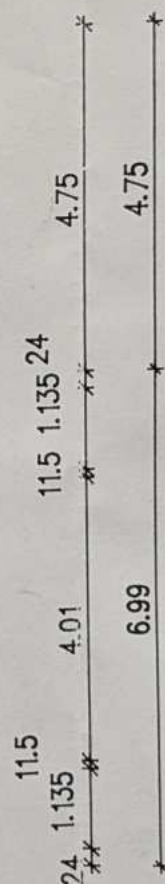
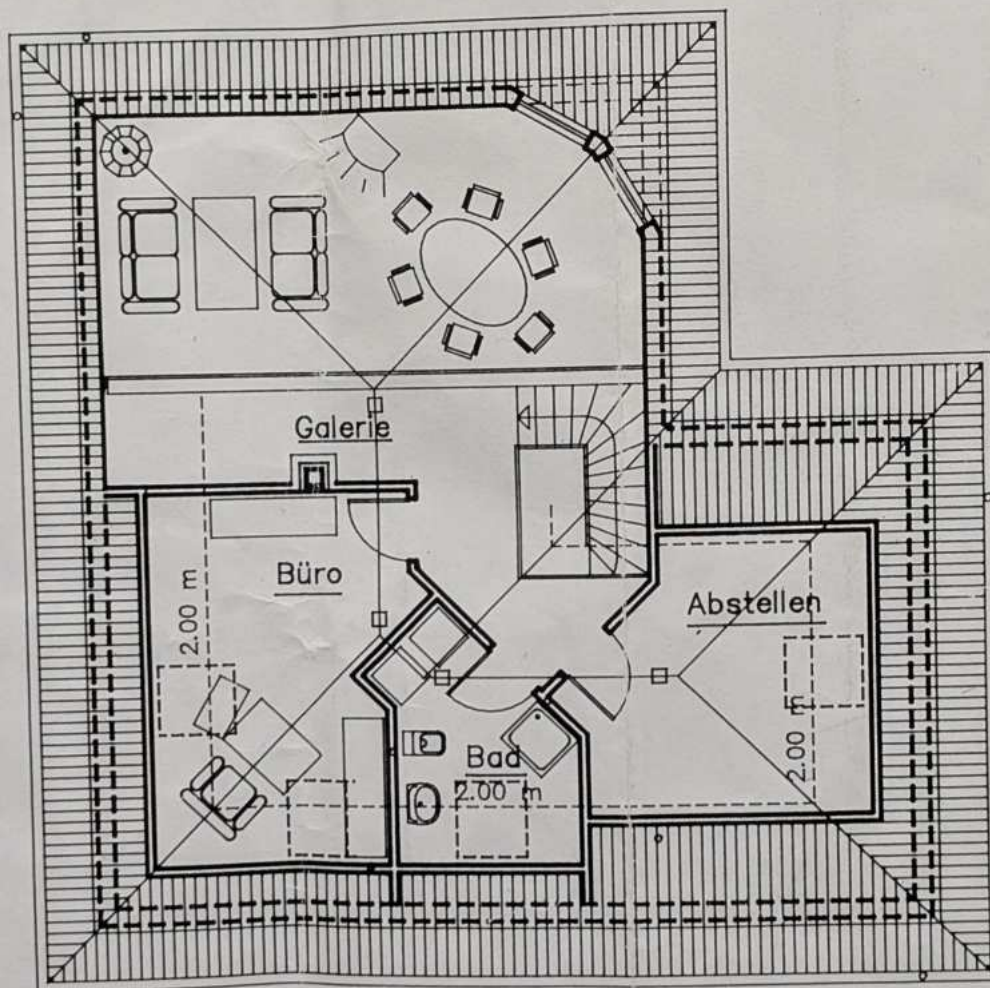
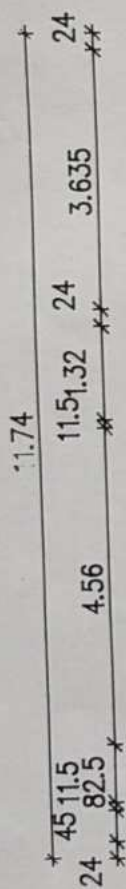



Erdgeschoß

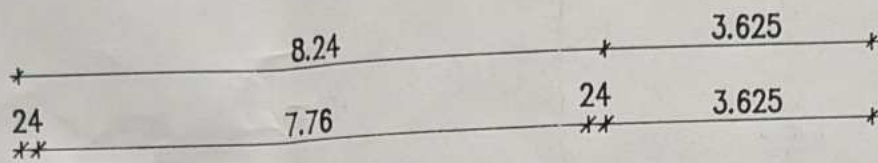


Dachgeschoß

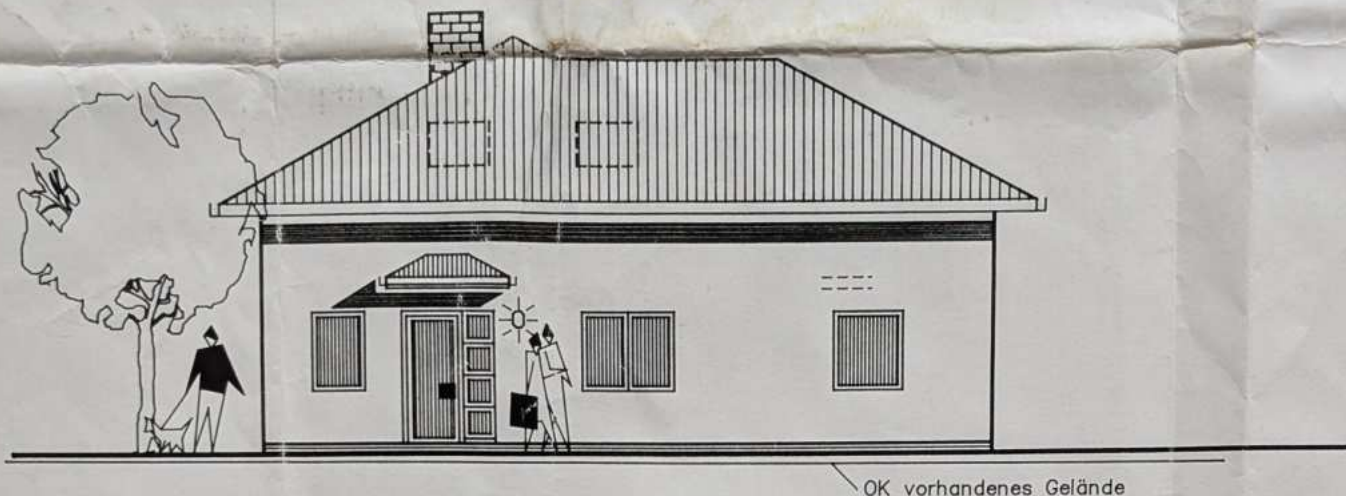

Ansicht Nord-West

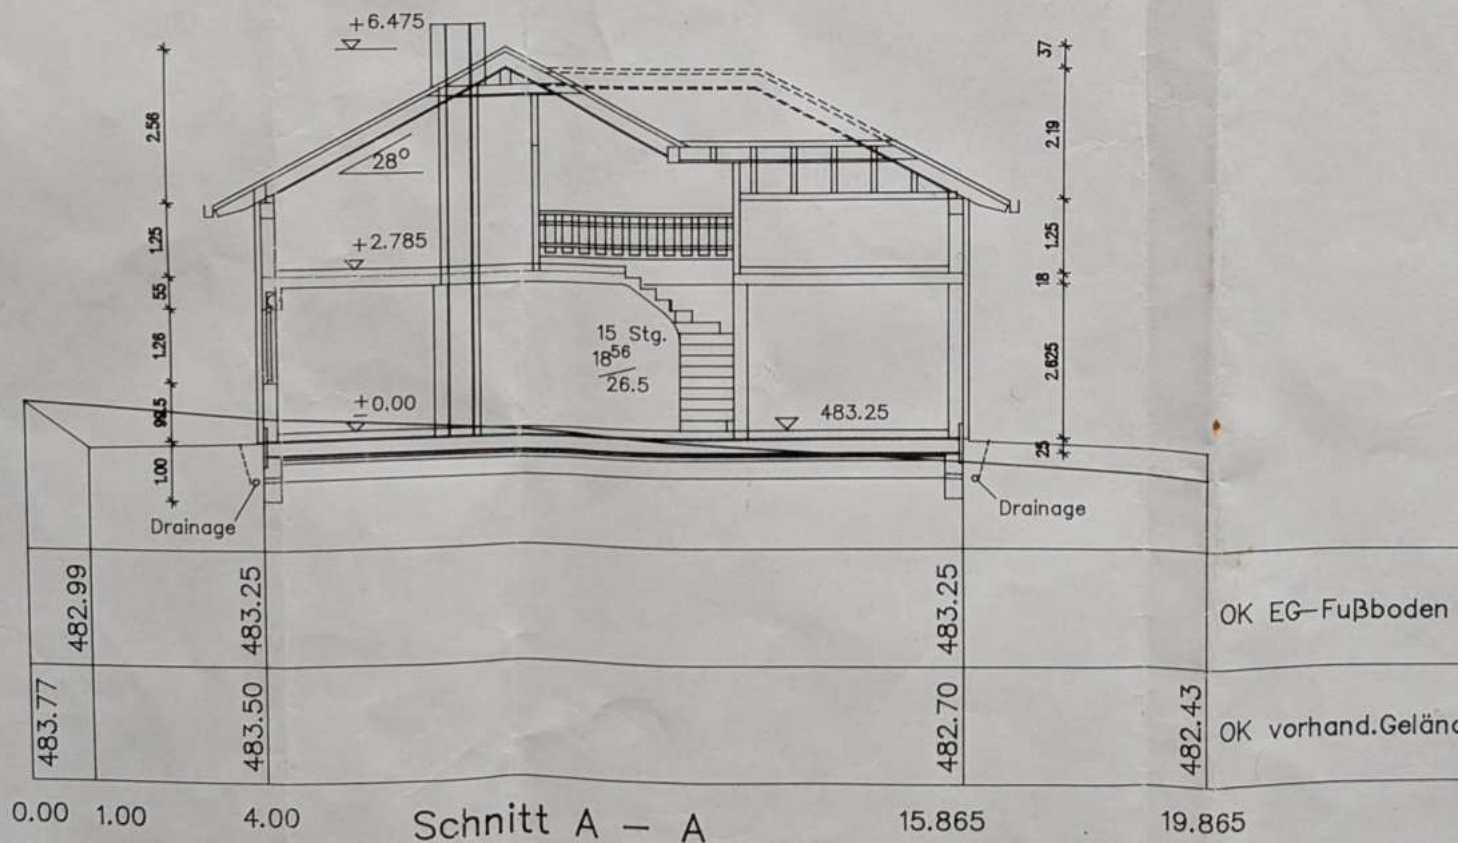

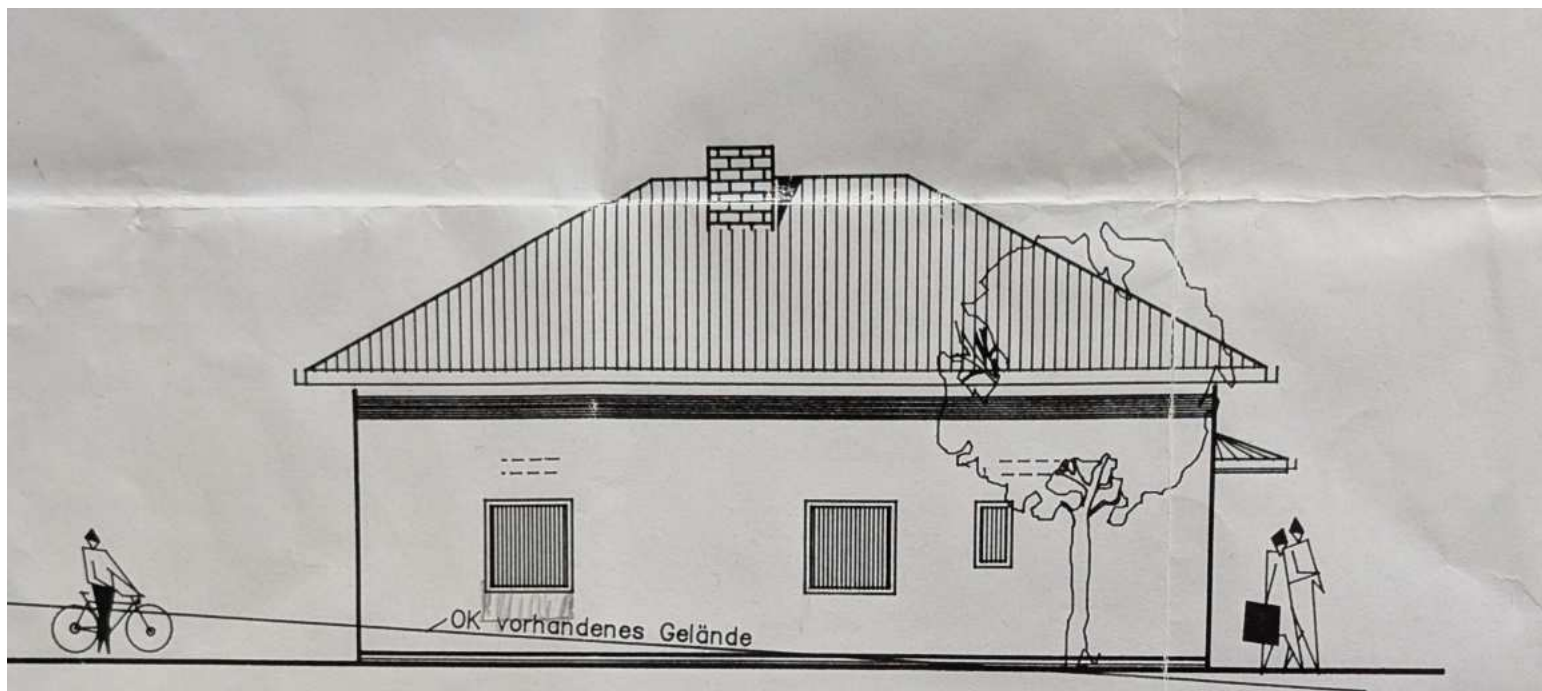

Ansicht Nord-Ost



Ansicht Süd-West



Ansicht Süd-Ost

Zeichnung zum Bau eines Wohnhauses
in 56729 Kirchwald, Gewerbegebiet "Auf der Bachhell"

M = 1:100

Der Bauherr:

Thomas Fücks, 56727 Mayen

Planung:

Herwig Weiner
Dipl. Ing. FH, Bauing. BDB
Allerzer Str. 20, 56727 Mayen
Tel.: 0 26 51 / 7 68 89

