


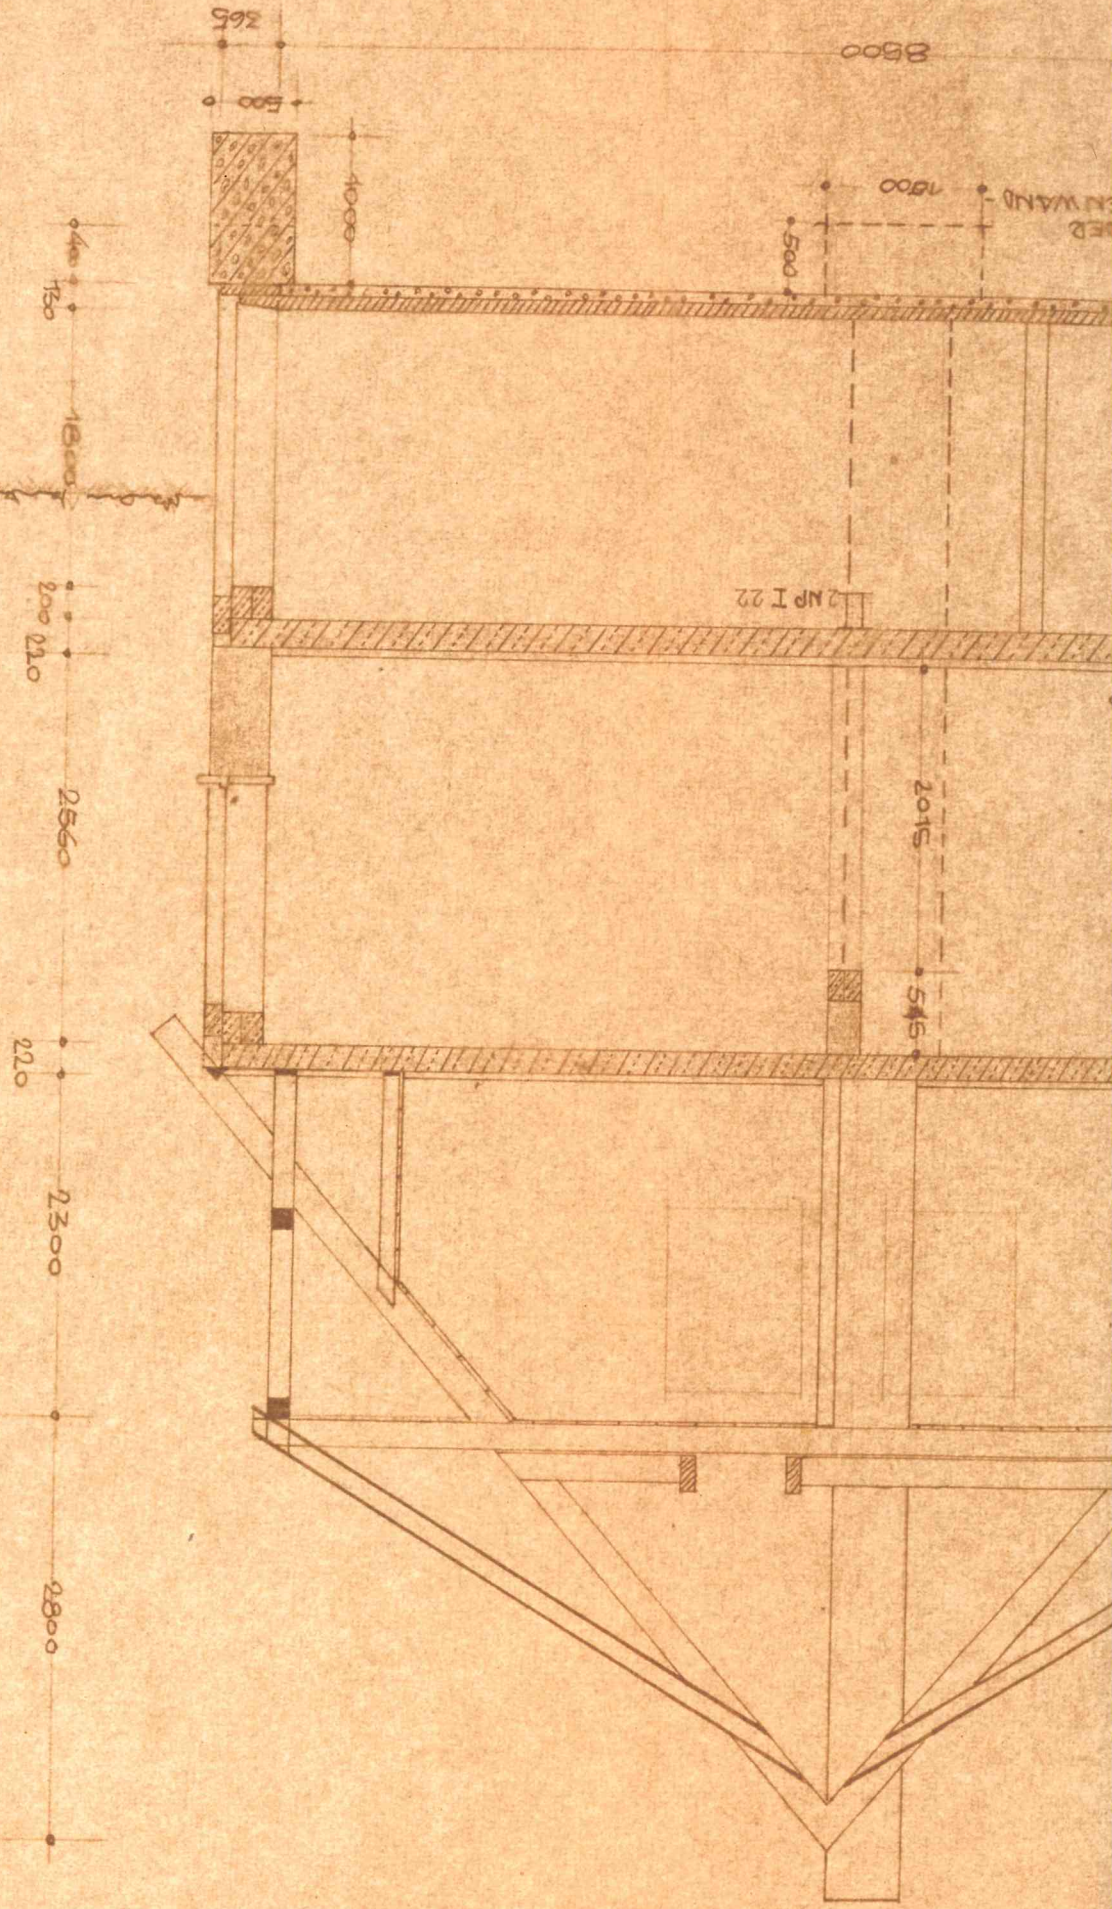



DACHGESCHOSS UND DACHLAGE:

- 24 MM DAUHPUND
- 170 " KEHLBALKEN
- 30 " GLAS WOLLENMATTEN
- 20 " GRASCHÜTLUNG
- 25 " HWL-BAUPLATZEN
- 15 " DECKENPUTZ

GENÜBRECHTE DACHWÄNDE:

- 20 MM SPÄRSCHÄLUNG
- 50 " HWL-BAUPLATZEN
- 15 " PUTZ

FUSSBODEN OBERGESCHOSS:

- 30 MM ZEMENTESTRICH
- 1 LAGE ÖLPAPIER
- 25 MM HWL-BAUPLATZEN

FLUR:

- 10 MM SPÄNTEPPICH
- 30 MM ESTRICH MIT SPÄNPLATTEN
- 15 MM PARKETT U. TREPPENMASSE
- 25 " ESTRICH

BAD:

- 30 MM FB-PLATTEN U. TRICOLALBUTEL
- 2 LAGEN GLASWOLLENMATTE, CELEST
- 10 MM AUSGLEICHSTRICH

DECKE ÜB. ERDGESCHOSS:

- LEONHARDTBALENDEN
- 15 MM DECKENPUTZ

FUSSBODEN ERDGESCHOSS:

- 15 MM PARKETT U. TREPPENMASSE
- 30 MM FUSSEBENPLATTEN IN MÖBEL

DECKE KELLERGESCHOSS:

- 30 MM ZEMENTESTRICH
- 1 LAGE ÖLPAPIER
- 25 MM HWL-BAUPLATZEN
- LEONHARDTBALEN
- 10 MM ZEMENTESTRICH
- 60 " UNTERSETON
- 60 " GEBÄLDE

FUSSBODEN KELLERGESCHOSS:

BAULEITUNG:

BAUANSFÜHRUNG:

BAUWERK: