


F/170x234/R
U=0,90W/(m²K)
nach einer Montage 35dB
Lüftung:1,5 Paar FFL(FFL)
mit Rollläden / R
-
-
-

F/170x234/R
U=0,90W/(m²K)
nach einer Montage 35dB
Lüftung:1,5 Paar FFL(FFL)
mit Rollläden / R
-
-
-

F/170x234/R
U=0,90W/(m²K)
nach einer Montage 35dB
Lüftung:1,5 Paar FFL(FFL)
mit Rollläden / R
-
-
-

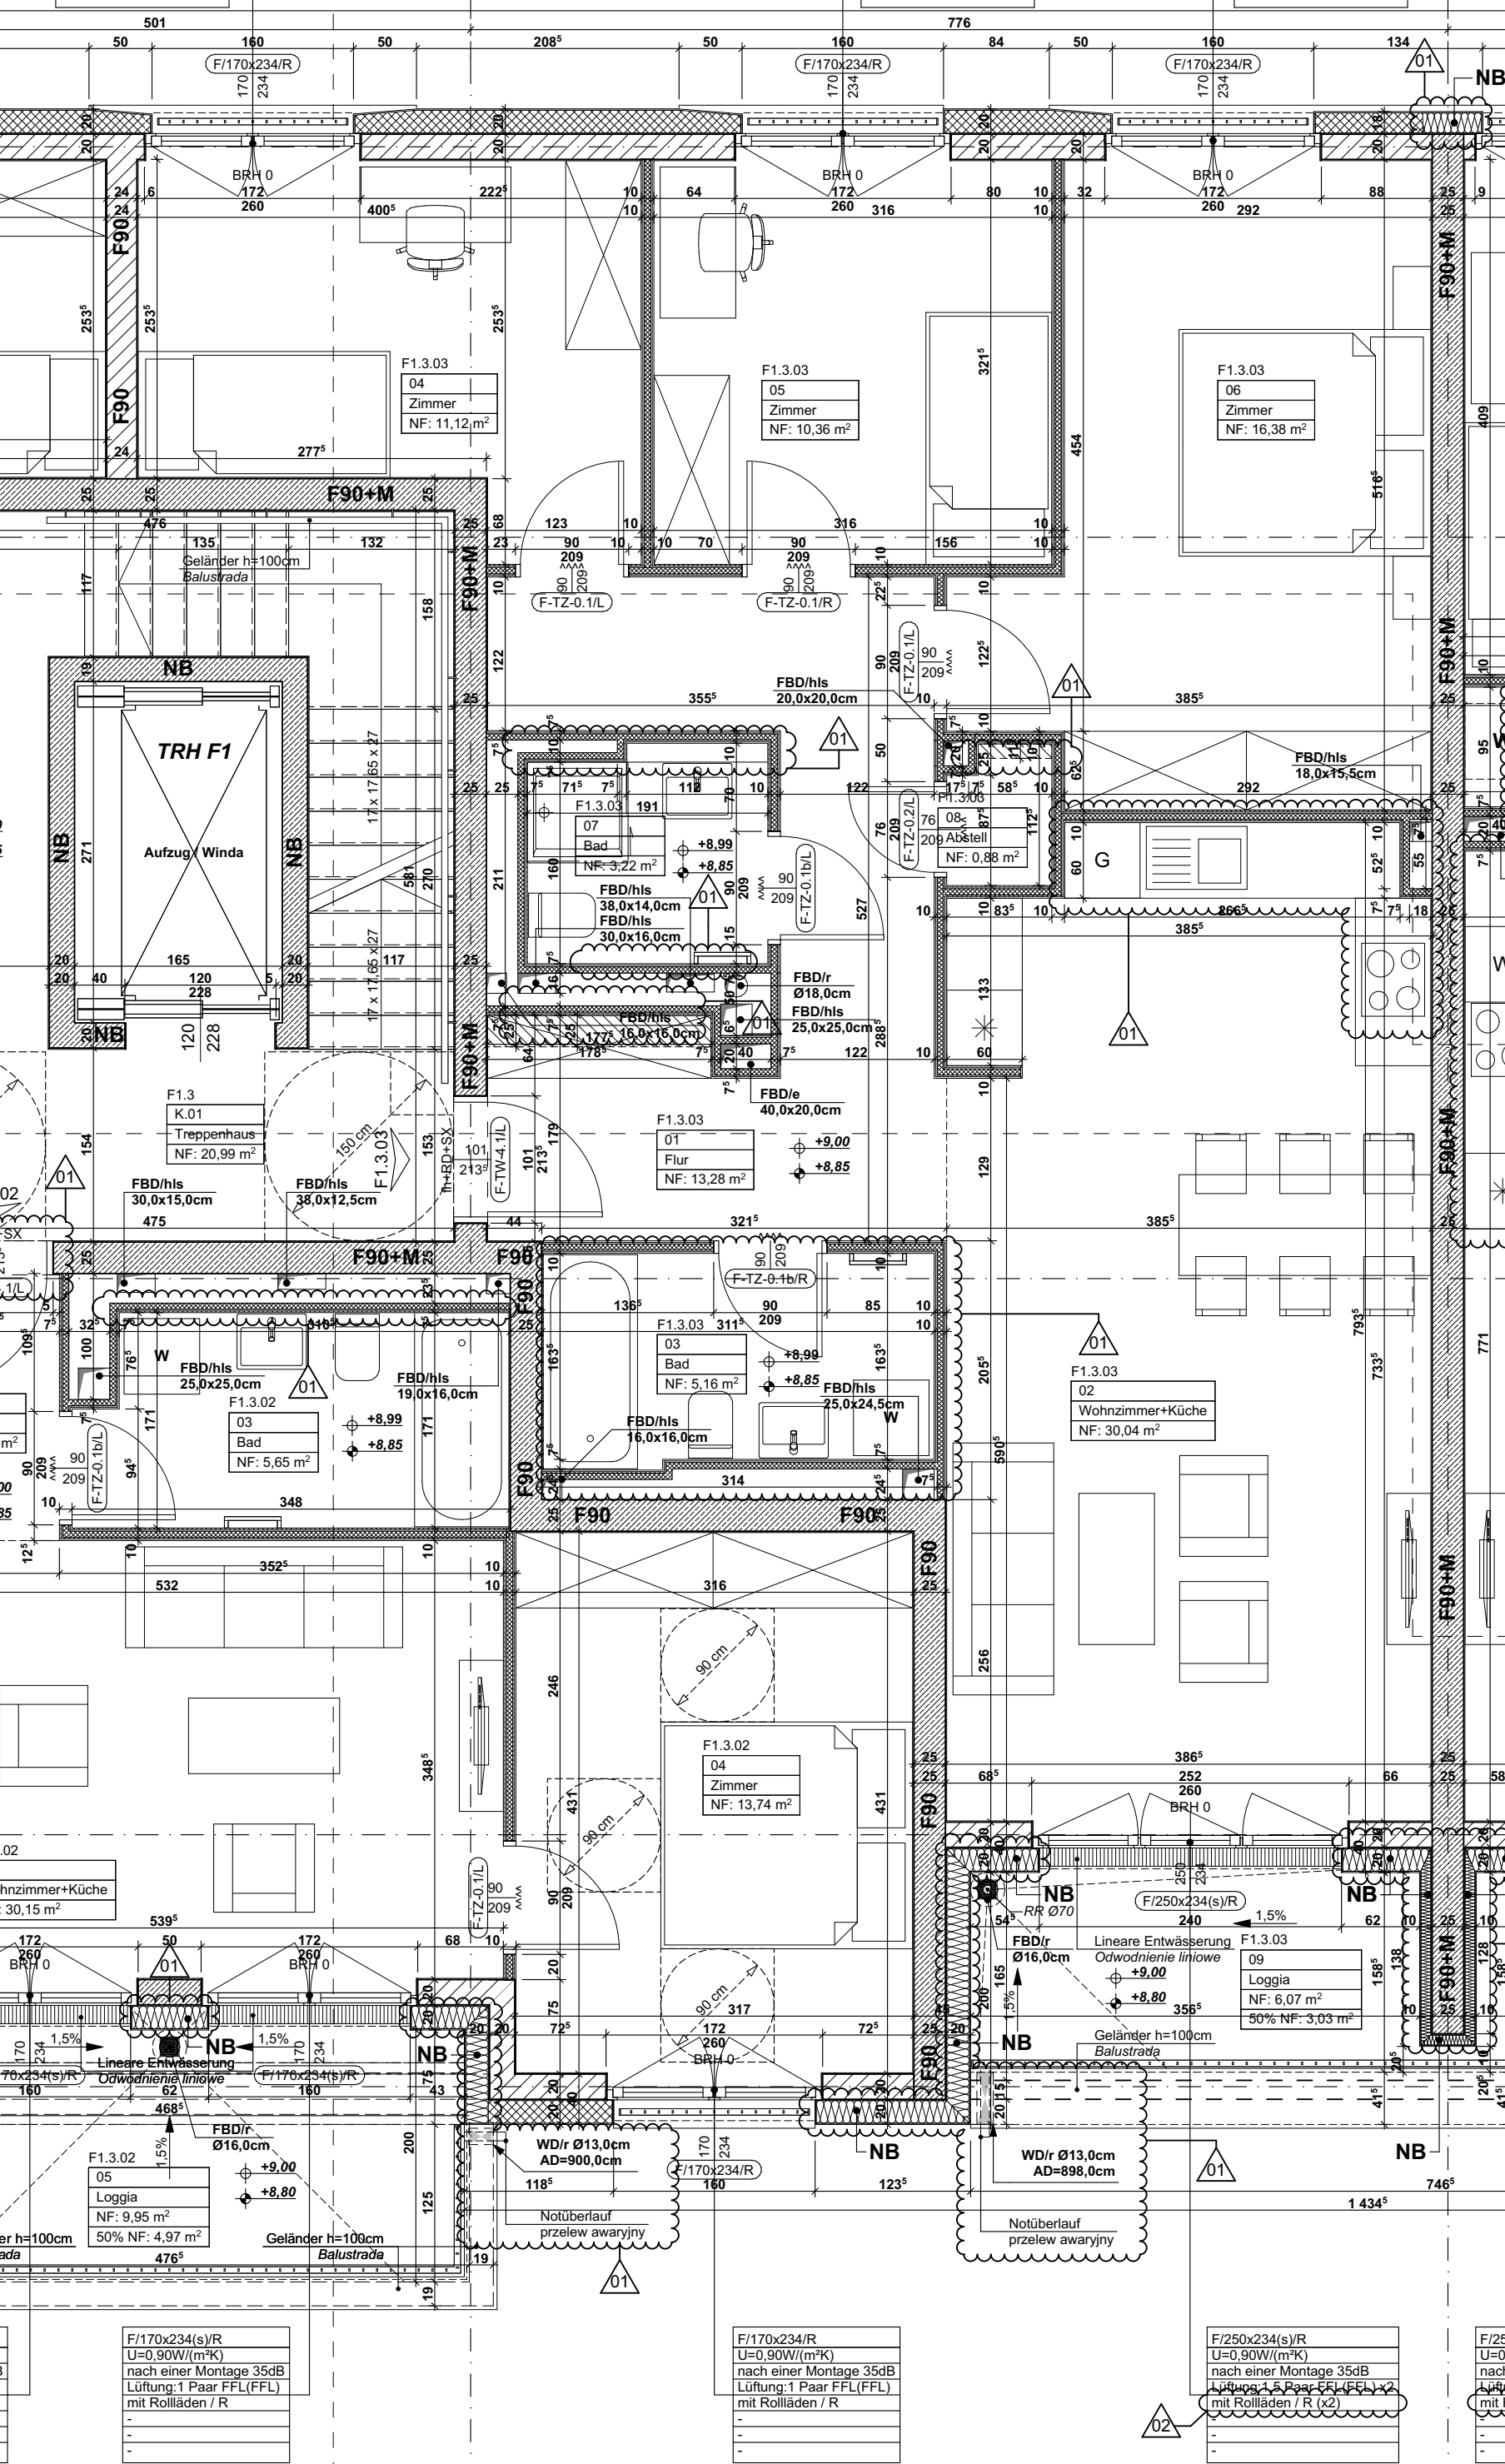

F/170x234(s)/R
U=0,90W/(m²K)
nach einer Montage 35dB
Lüftung:1 Paar FFL(FFL)
mit Rollläden / R
-
-
-

F/170x234/R
U=0,90W/(m²K)
nach einer Montage 35dB
Lüftung:1 Paar FFL(FFL)
mit Rollläden / R
-
-
-

F/250x234(s)/R
U=0,90W/(m²K)
nach einer Montage 35dB
Lüftung 1,5 Paar EFL(EFL
mit Rollläden / R (x2)
-
-
-

F/25
U=0
nach
Lüft
mit
-
-
-