


HILLSIDE LANS
Ranser Weg

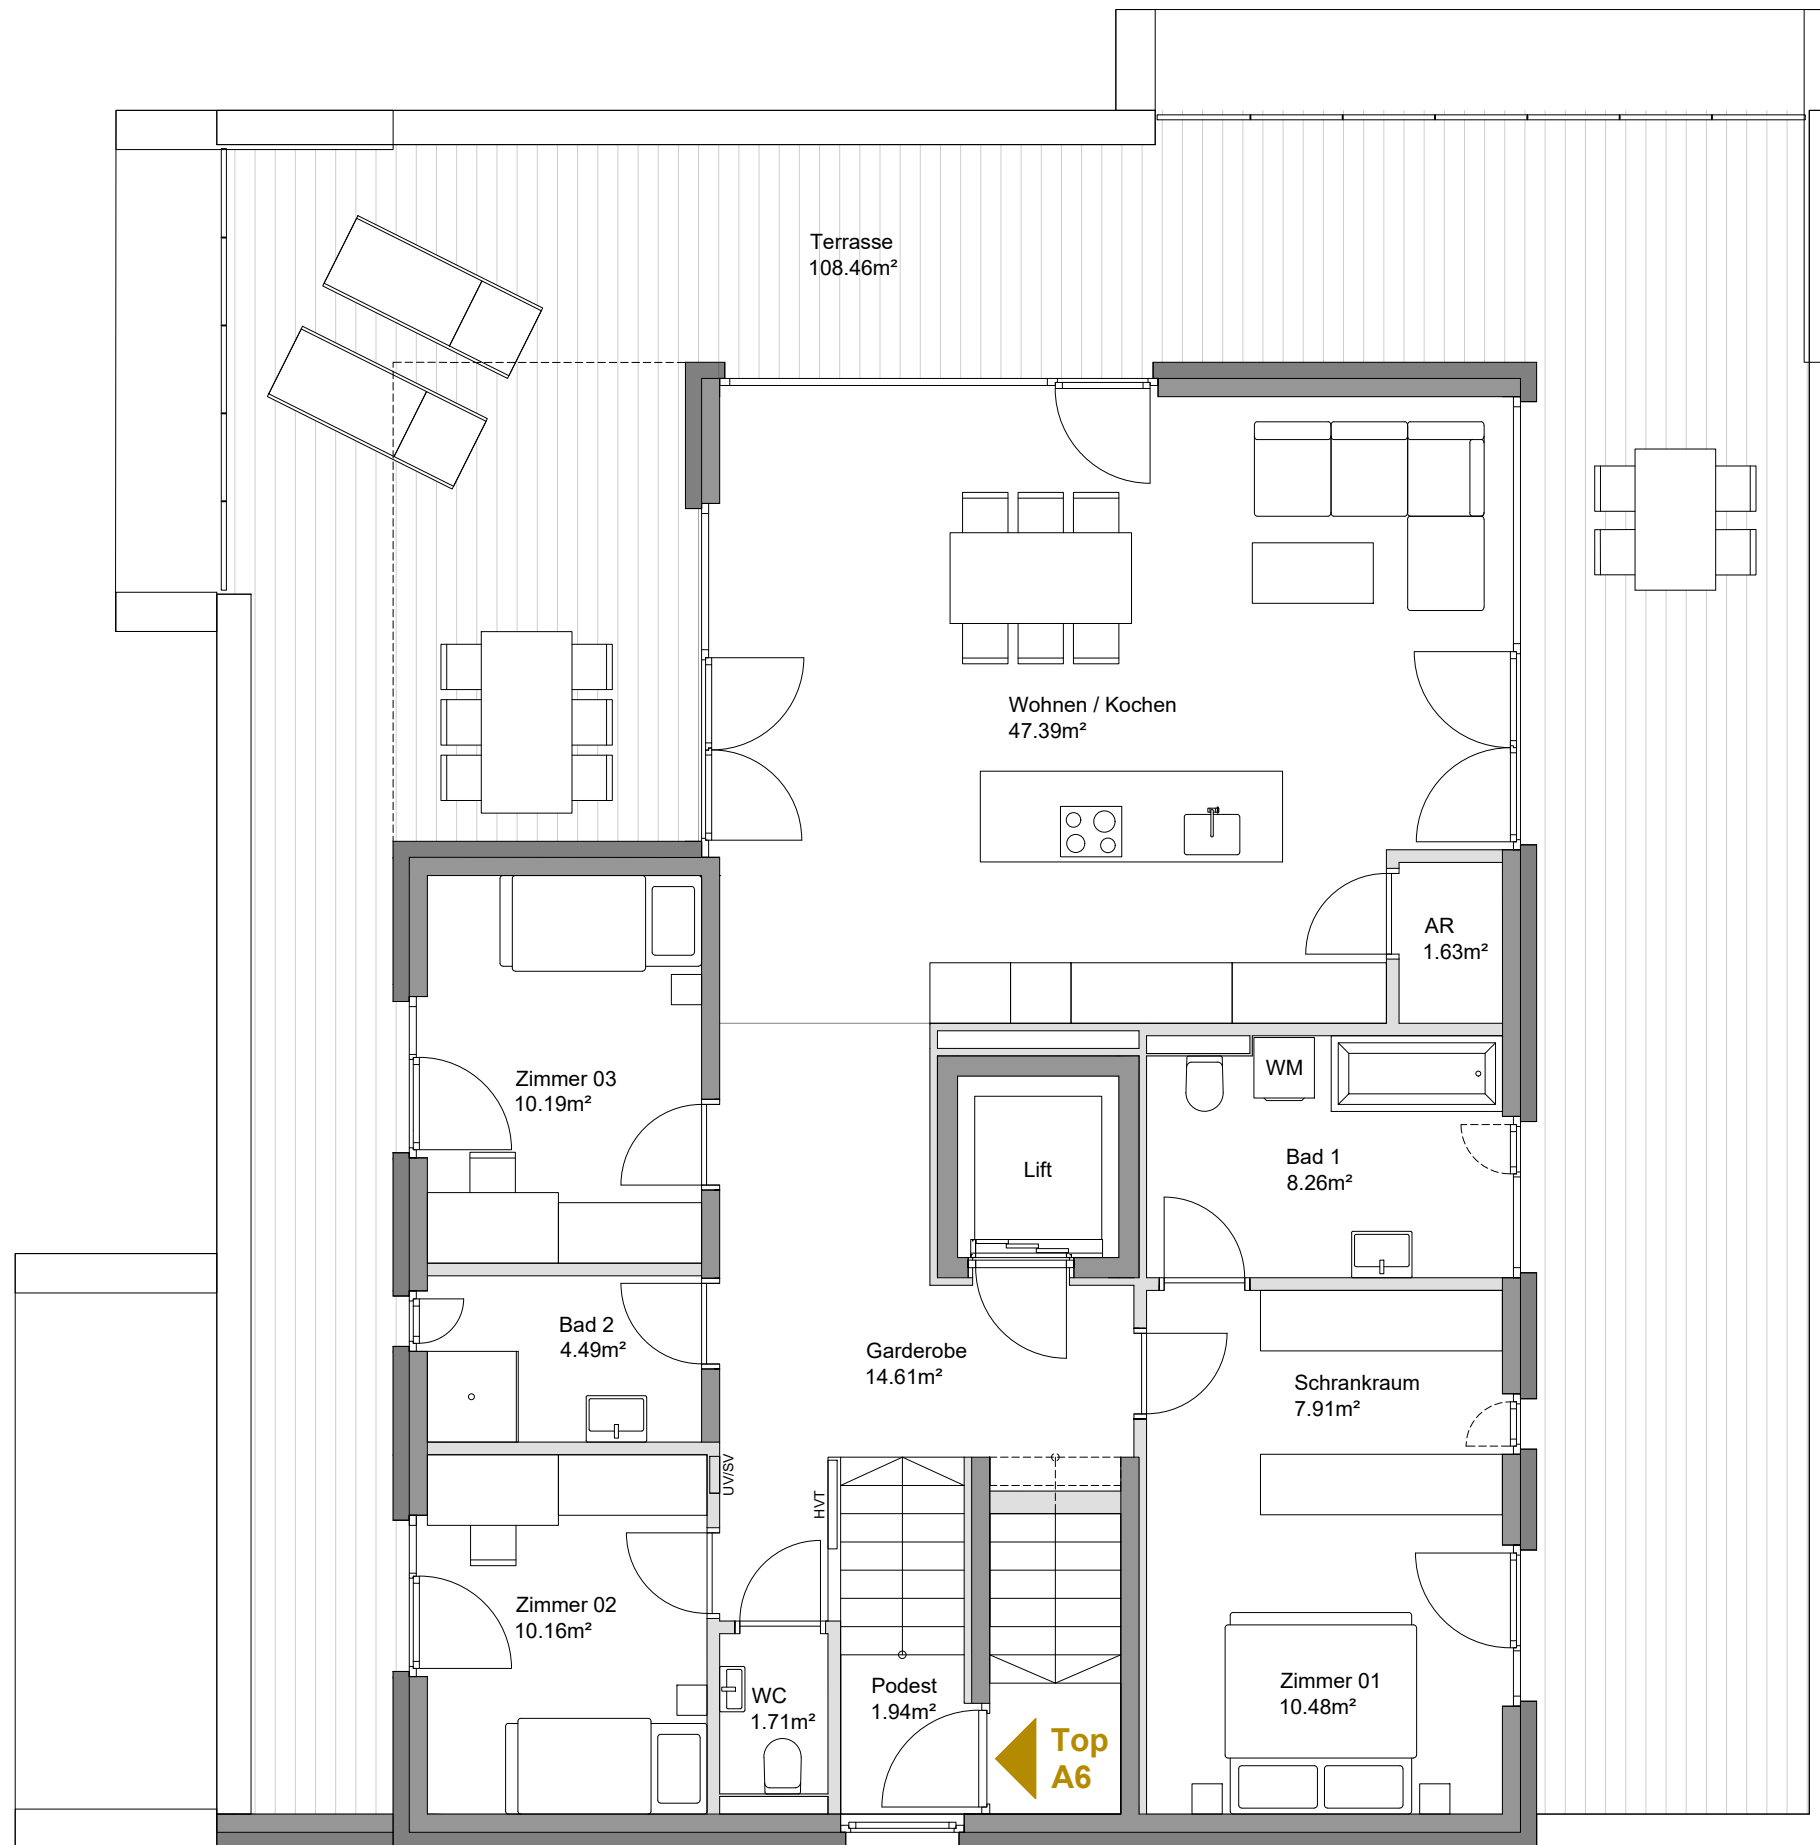

Top A6
Dachgeschoss

Wohnen / Kochen	47.39 m ²
Zimmer 01	10.48 m ²
Schrankraum	7.91 m ²
Zimmer 02	10.16 m ²
Zimmer 03	10.19 m ²
Garderobe	14.61 m ²
Bad 1	8.26 m ²
Bad 2	4.49 m ²
WC	1.71 m ²
Abstellraum	1.63 m ²
Podest	1.94 m ²

Wohnnutzfläche 118.77 m²

Terrasse 108.46 m²



Masstab M 1:75

Alle Maße sind Rohbaumaße. Maßtoleranzen bis zu +/-3% möglich. Für Möblierung Naturmaße nehmen. Die Möblierung ist im Preis nicht enthalten. Artikel und Preisabweichungen sowie Irrtum und Druckfehler vorbehalten. Stand August 2022

