


EG

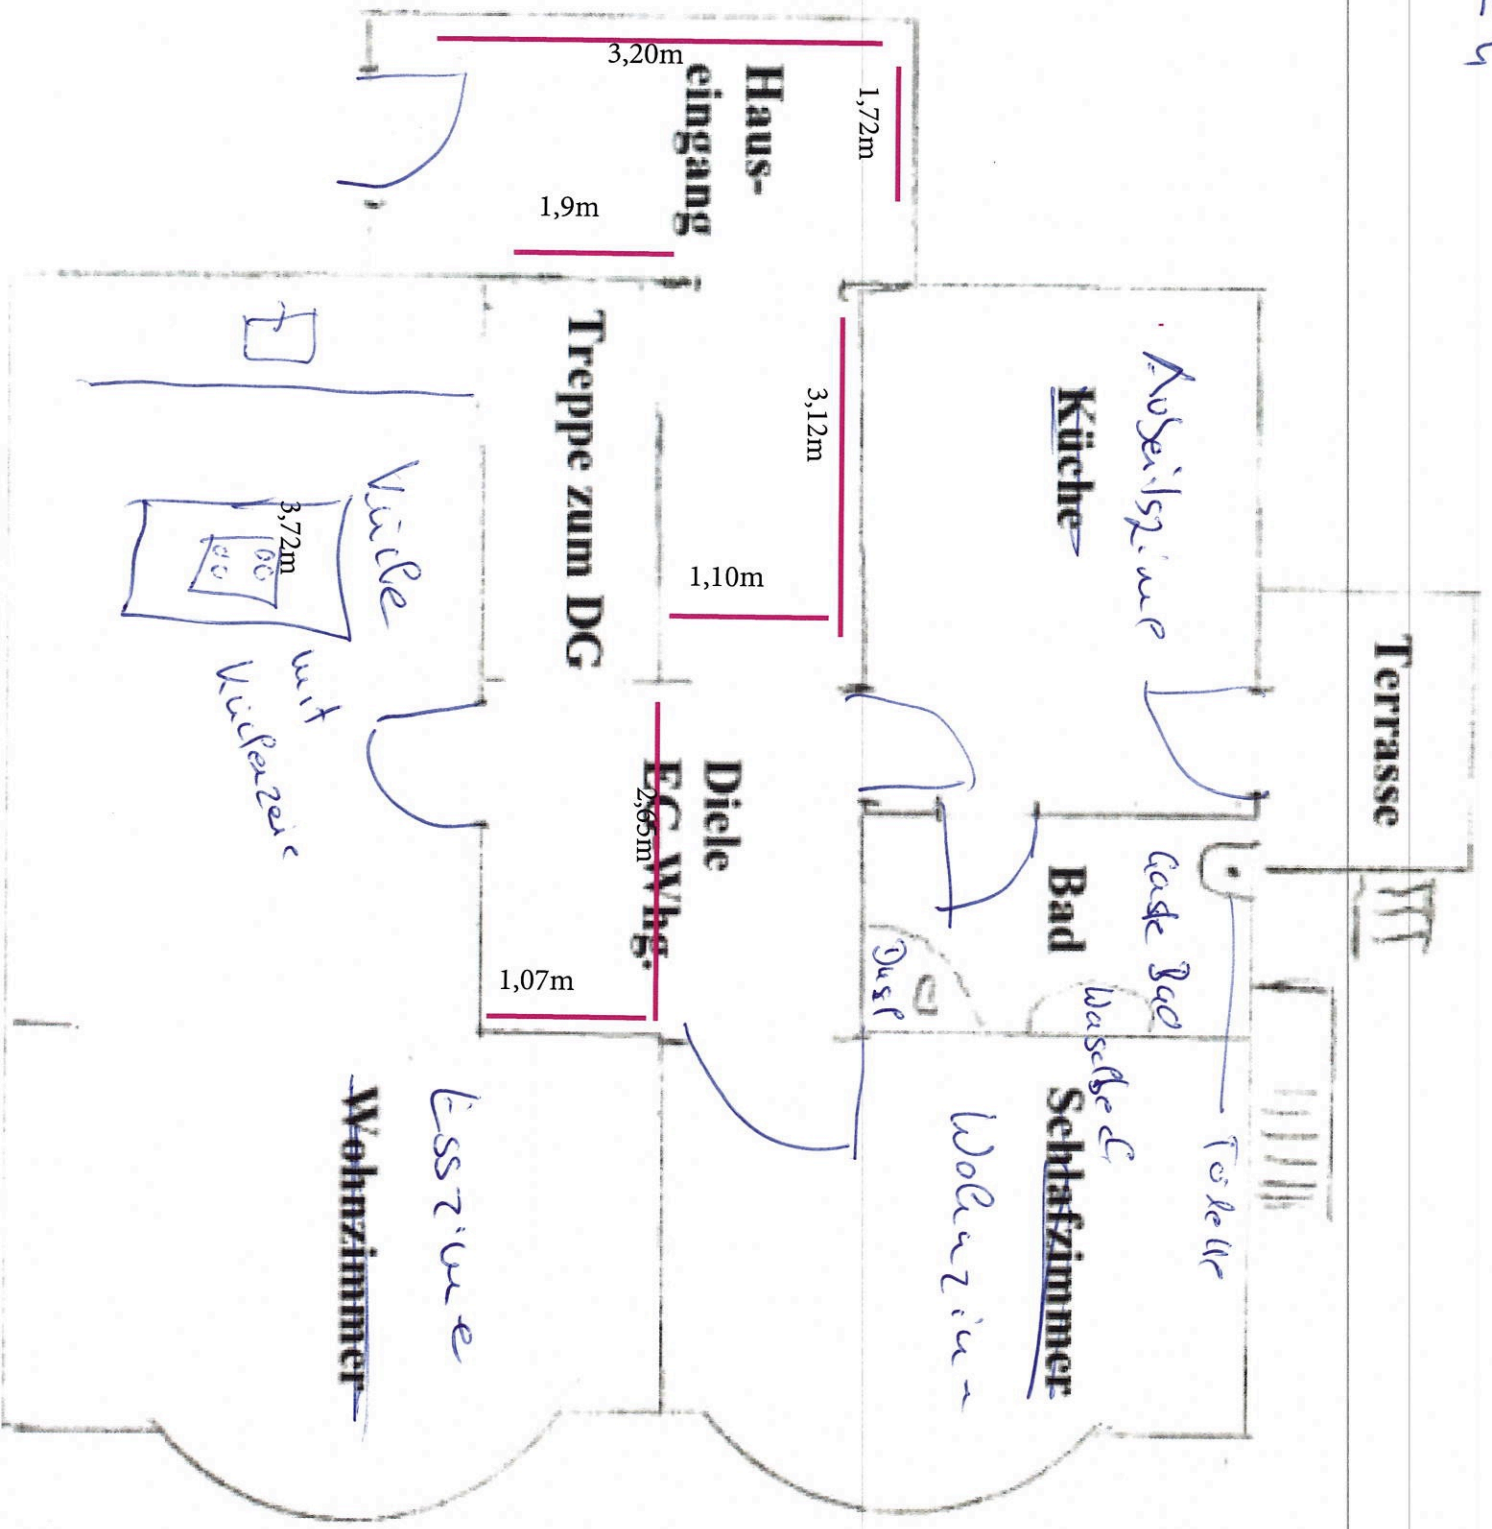


Raumhöhe 2,85 Meter
Wohnfläche: 70m², 200m³

1. OG /

Dalgerstraße

Raumhöhe 2,60 Meter
 Wohnfläche: 60m², 146m³
 Bad: 8 m²; 19,56m³
 Zimmer 1: ca. 15,2 m²; 33,8m³
 Zimmer 2: ca. 16m²; 41m³
 Diele: 8,17 m²; 21,266m³
 Zimmer 3: 12,4m²; 31m³

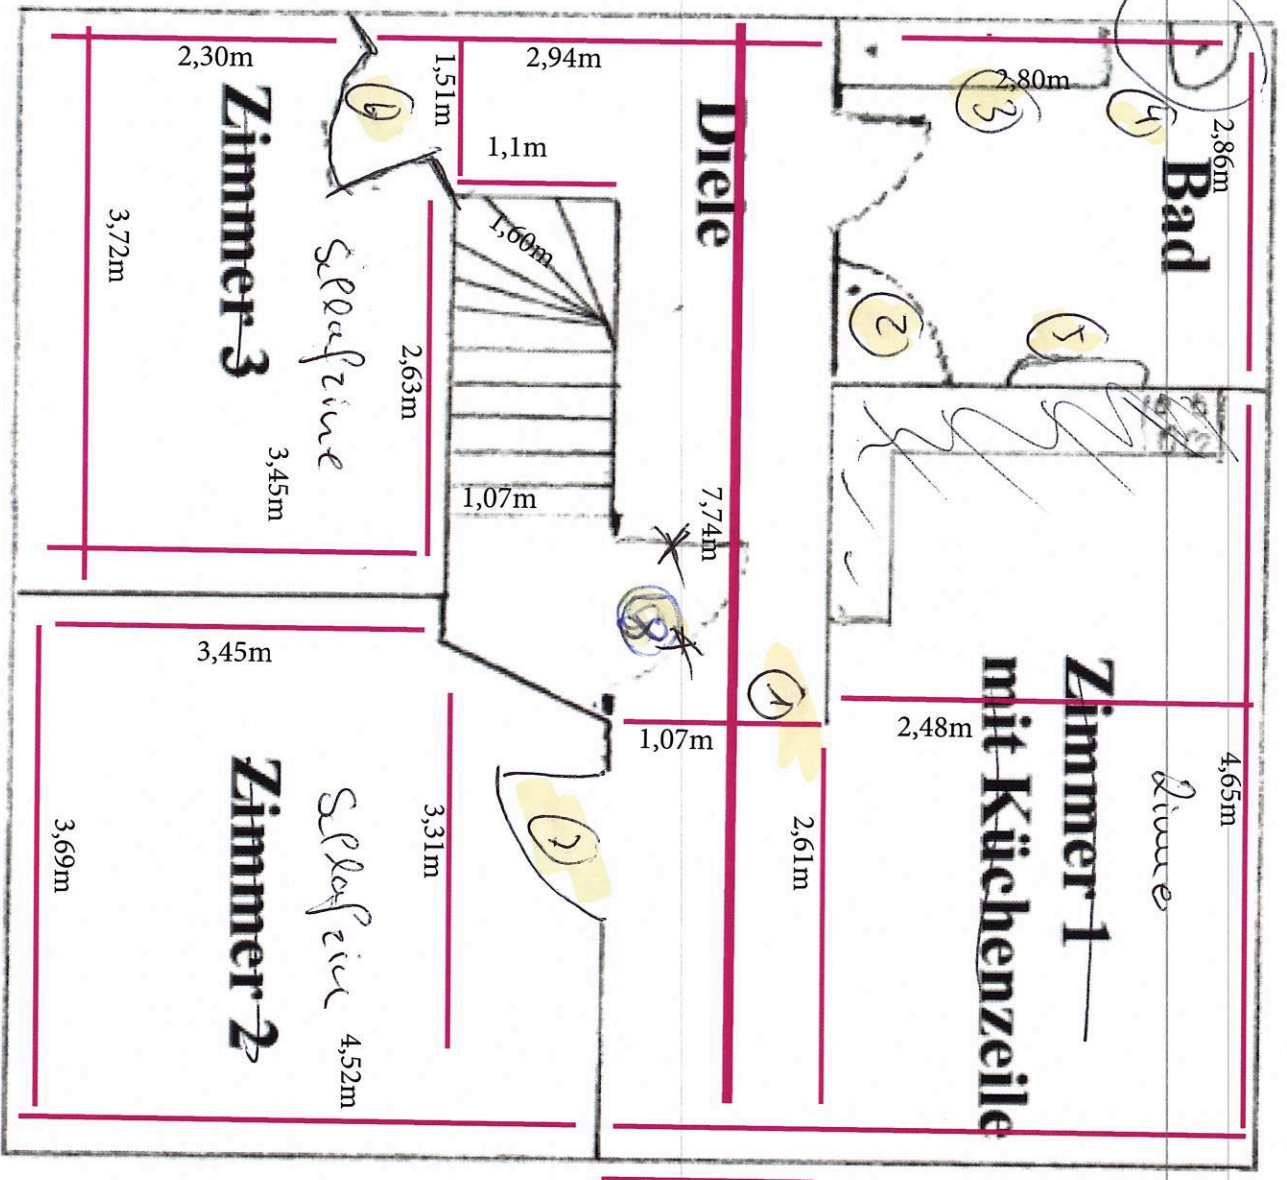

- 6) Tür
- 7) Tür
- 8) offen, kein Tür

- 1) keine Tür
- 2) Dusche
- 3) Badewanne
- 4) Toilette
- 5) Waschbecken