
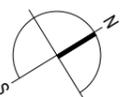


**TOP B11 - DACHGESCHOSS**

|                     |                             |
|---------------------|-----------------------------|
| <b>3 Zimmer</b>     |                             |
| AR                  | 3,16 m <sup>2</sup>         |
| BAD                 | 7,06 m <sup>2</sup>         |
| BAD                 | 7,26 m <sup>2</sup>         |
| KIND                | 11,87 m <sup>2</sup>        |
| SCHLAFEN            | 15,81 m <sup>2</sup>        |
| VORR                | 13,59 m <sup>2</sup>        |
| WOHNEN              | 37,13 m <sup>2</sup>        |
| <b>NUTZFLÄCHE</b>   | <b>95,88 m<sup>2</sup></b>  |
| TERRASSE            | 30,47 m <sup>2</sup>        |
| <b>GESAMTFLÄCHE</b> | <b>126,35 m<sup>2</sup></b> |

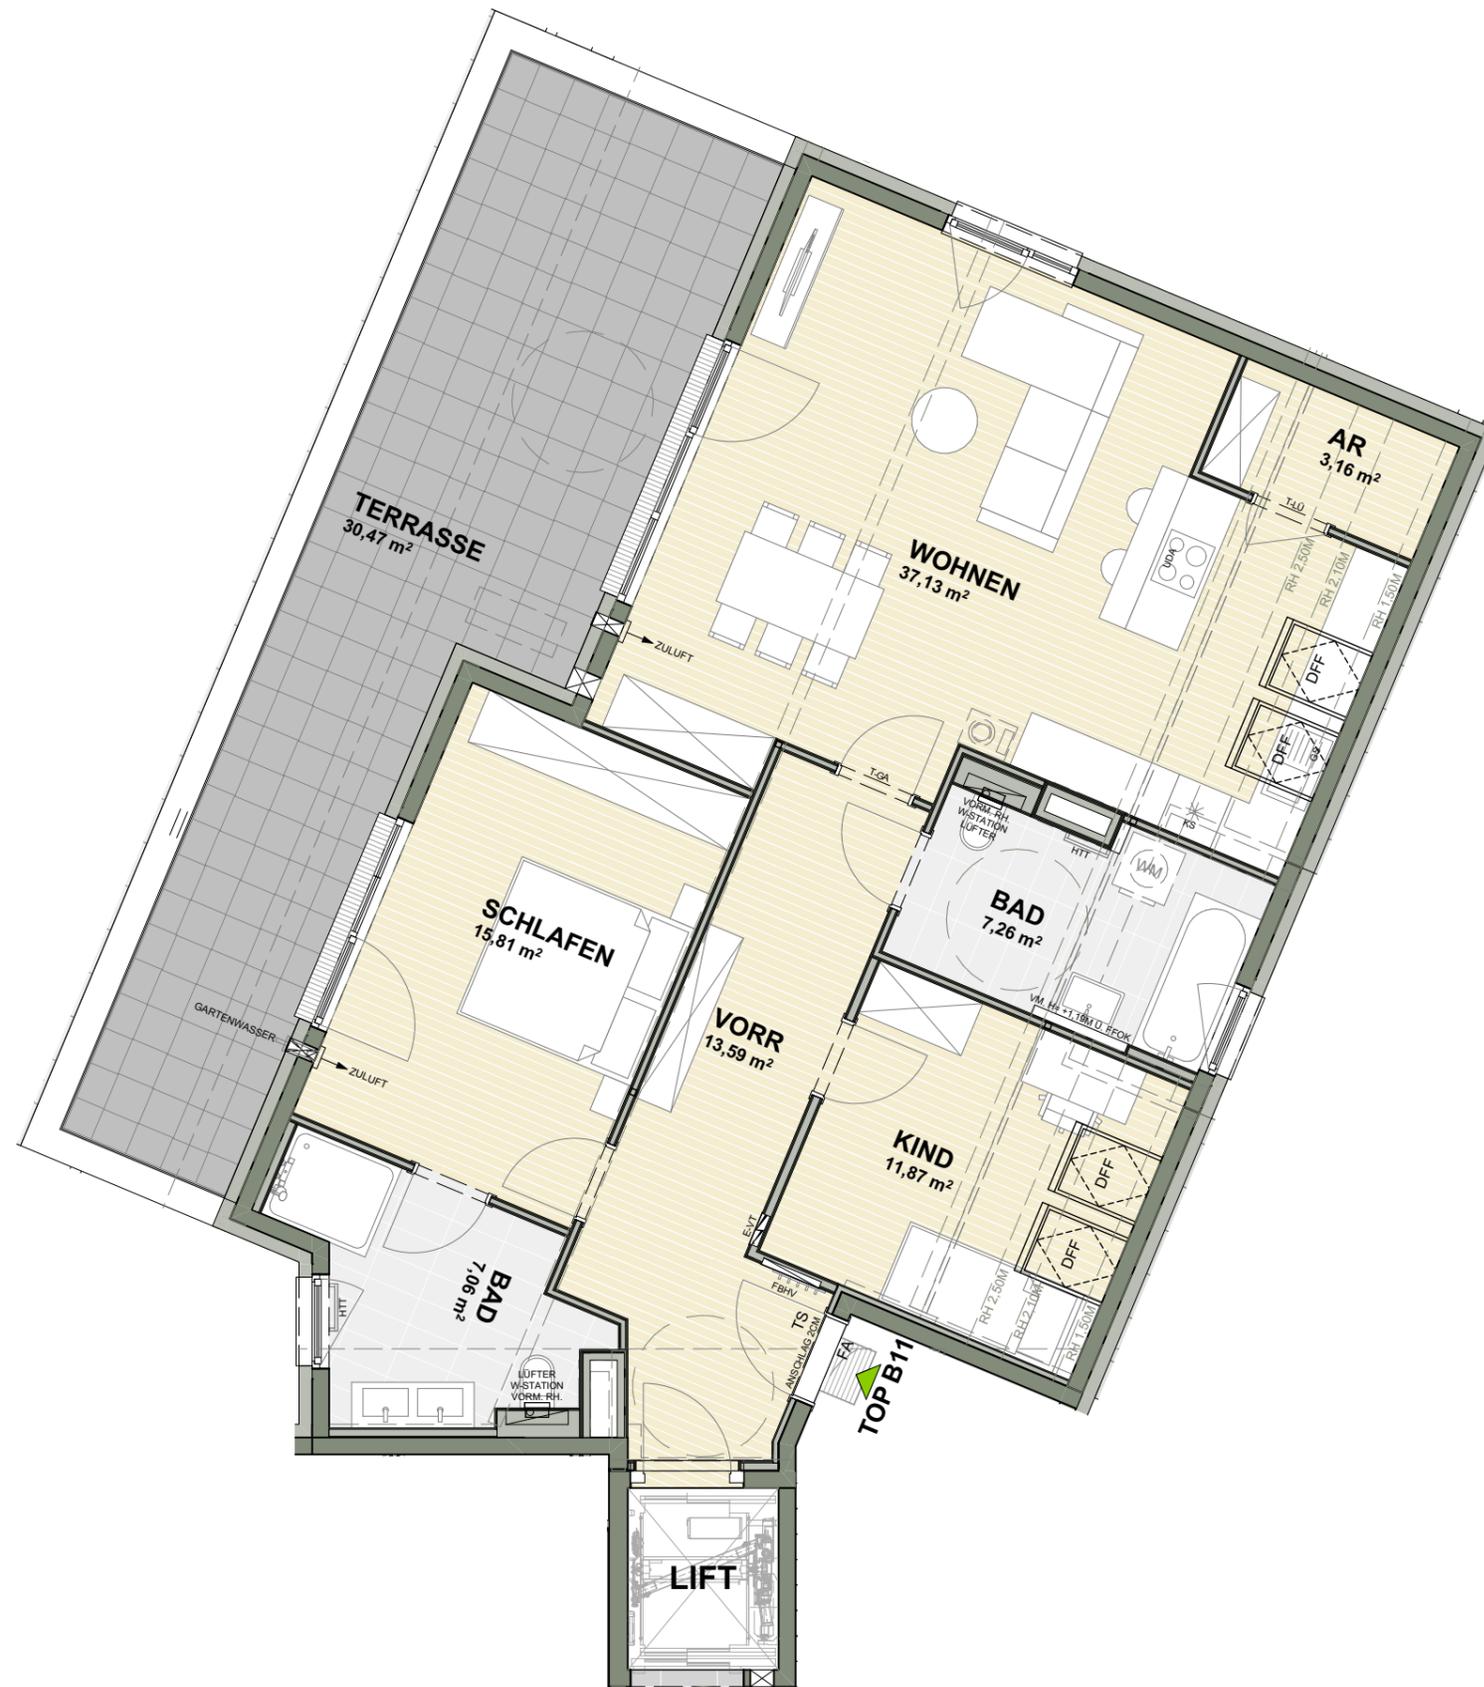

BEI DIESER PLANLICHEN ABBILDUNG HANDELT ES SICH UM EINE SCHEMATISCHE DARSTELLUNG; GÜLTIG IST DAS NATURMASS; DIE MÖBLIERUNG IST VORSCHLAG DES BAUTRÄGERS UND NICHT IM KAUFPREIS ENTHALTEN

**M 1:75**



31.05.2024