
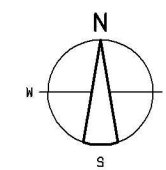
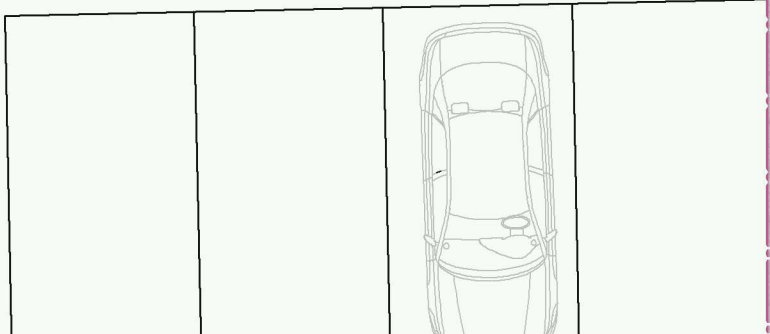
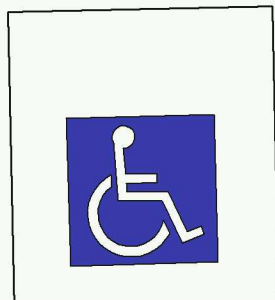




Untergeschoss

1:100

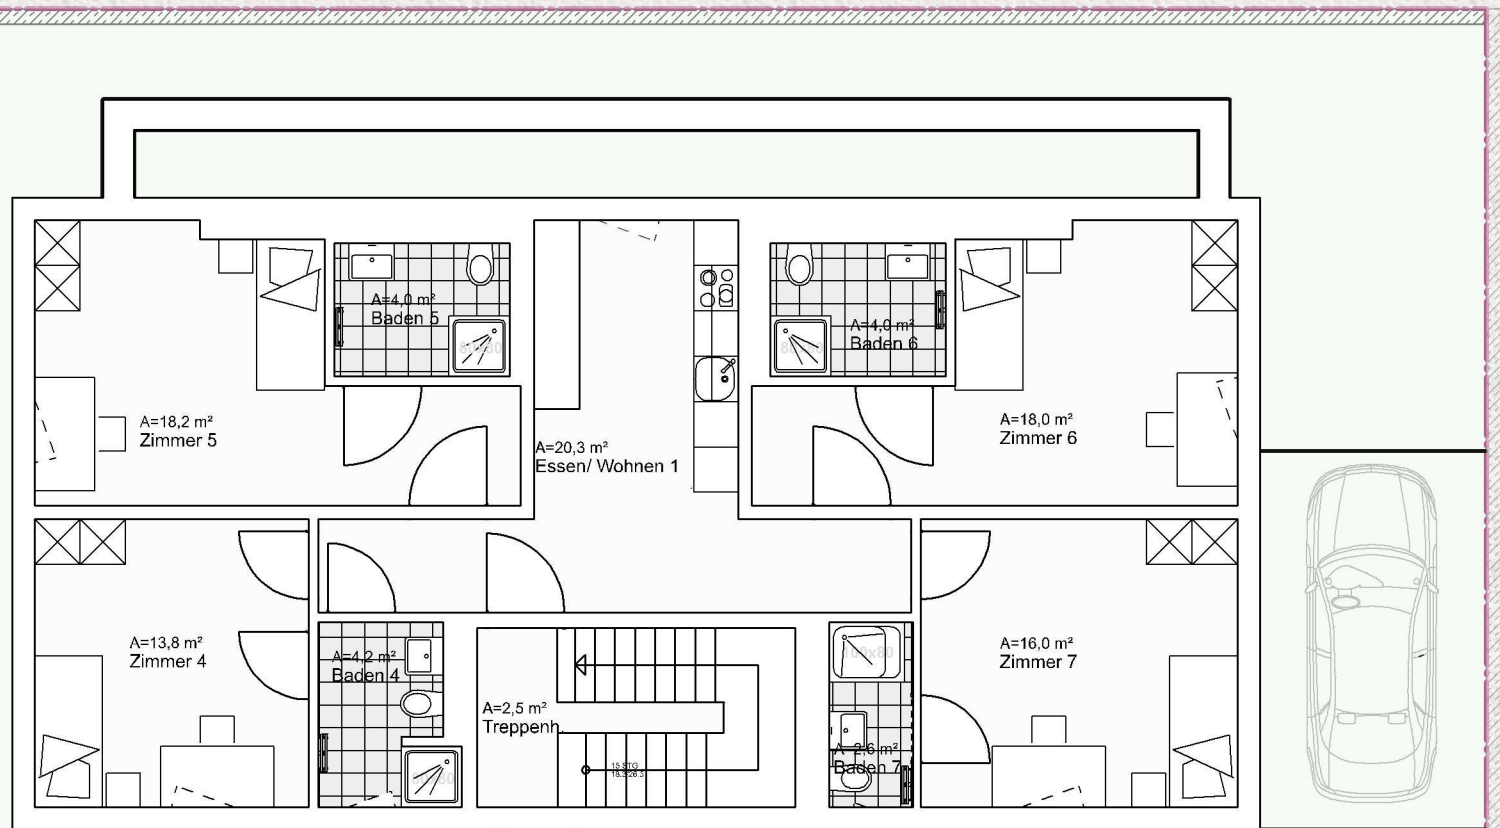



Erdgeschoss

1:100

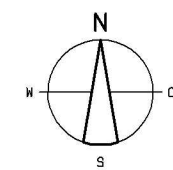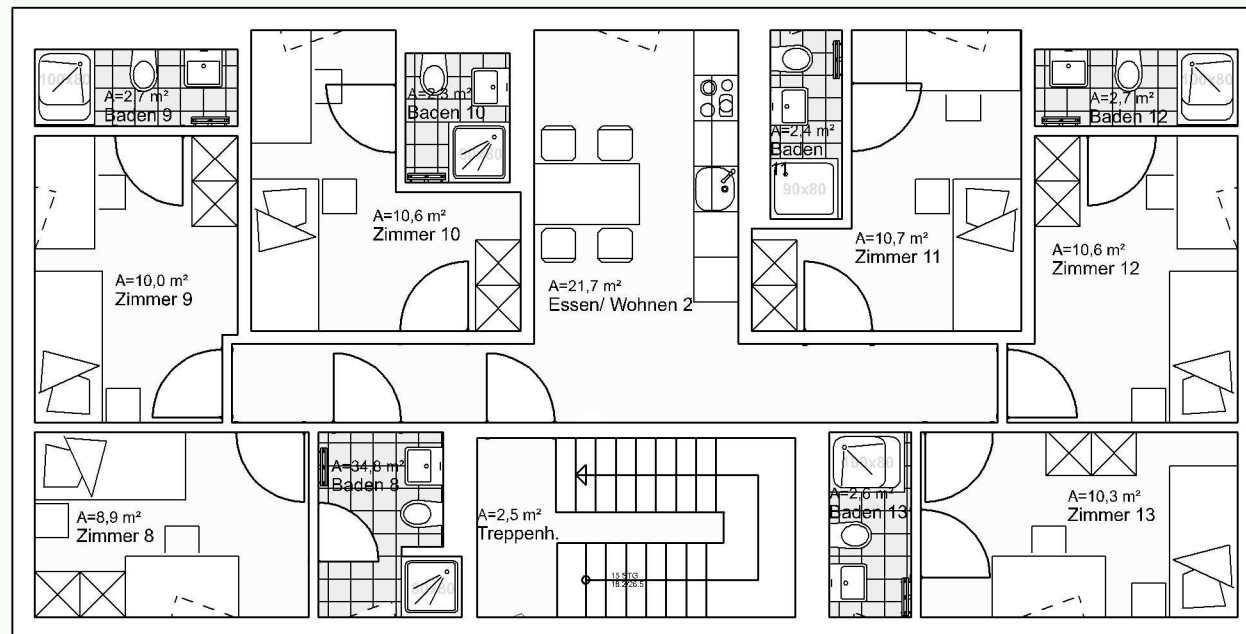

Obergeschoss

1:100

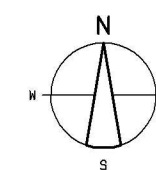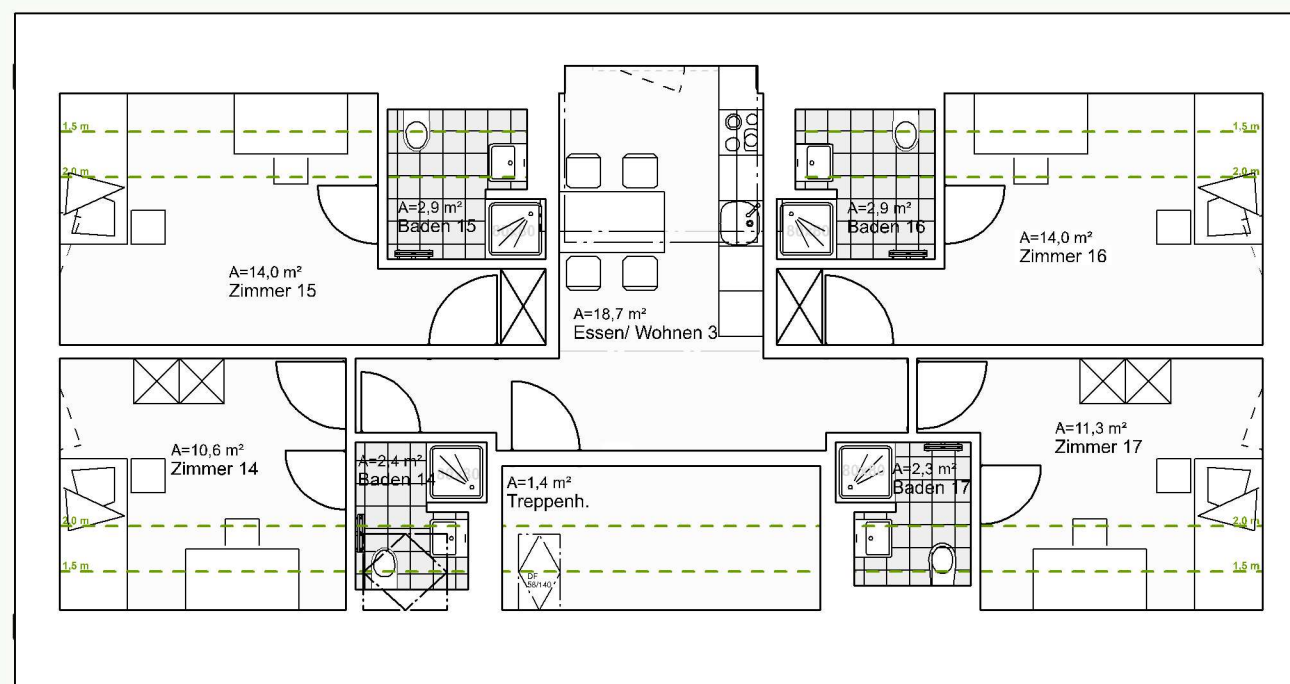

Dachgeschoss

1:100




Grundstücksgrenze

4.105

2.42

2.42



2.42

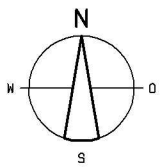

Schnitt

1:100

Süden

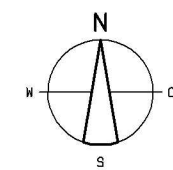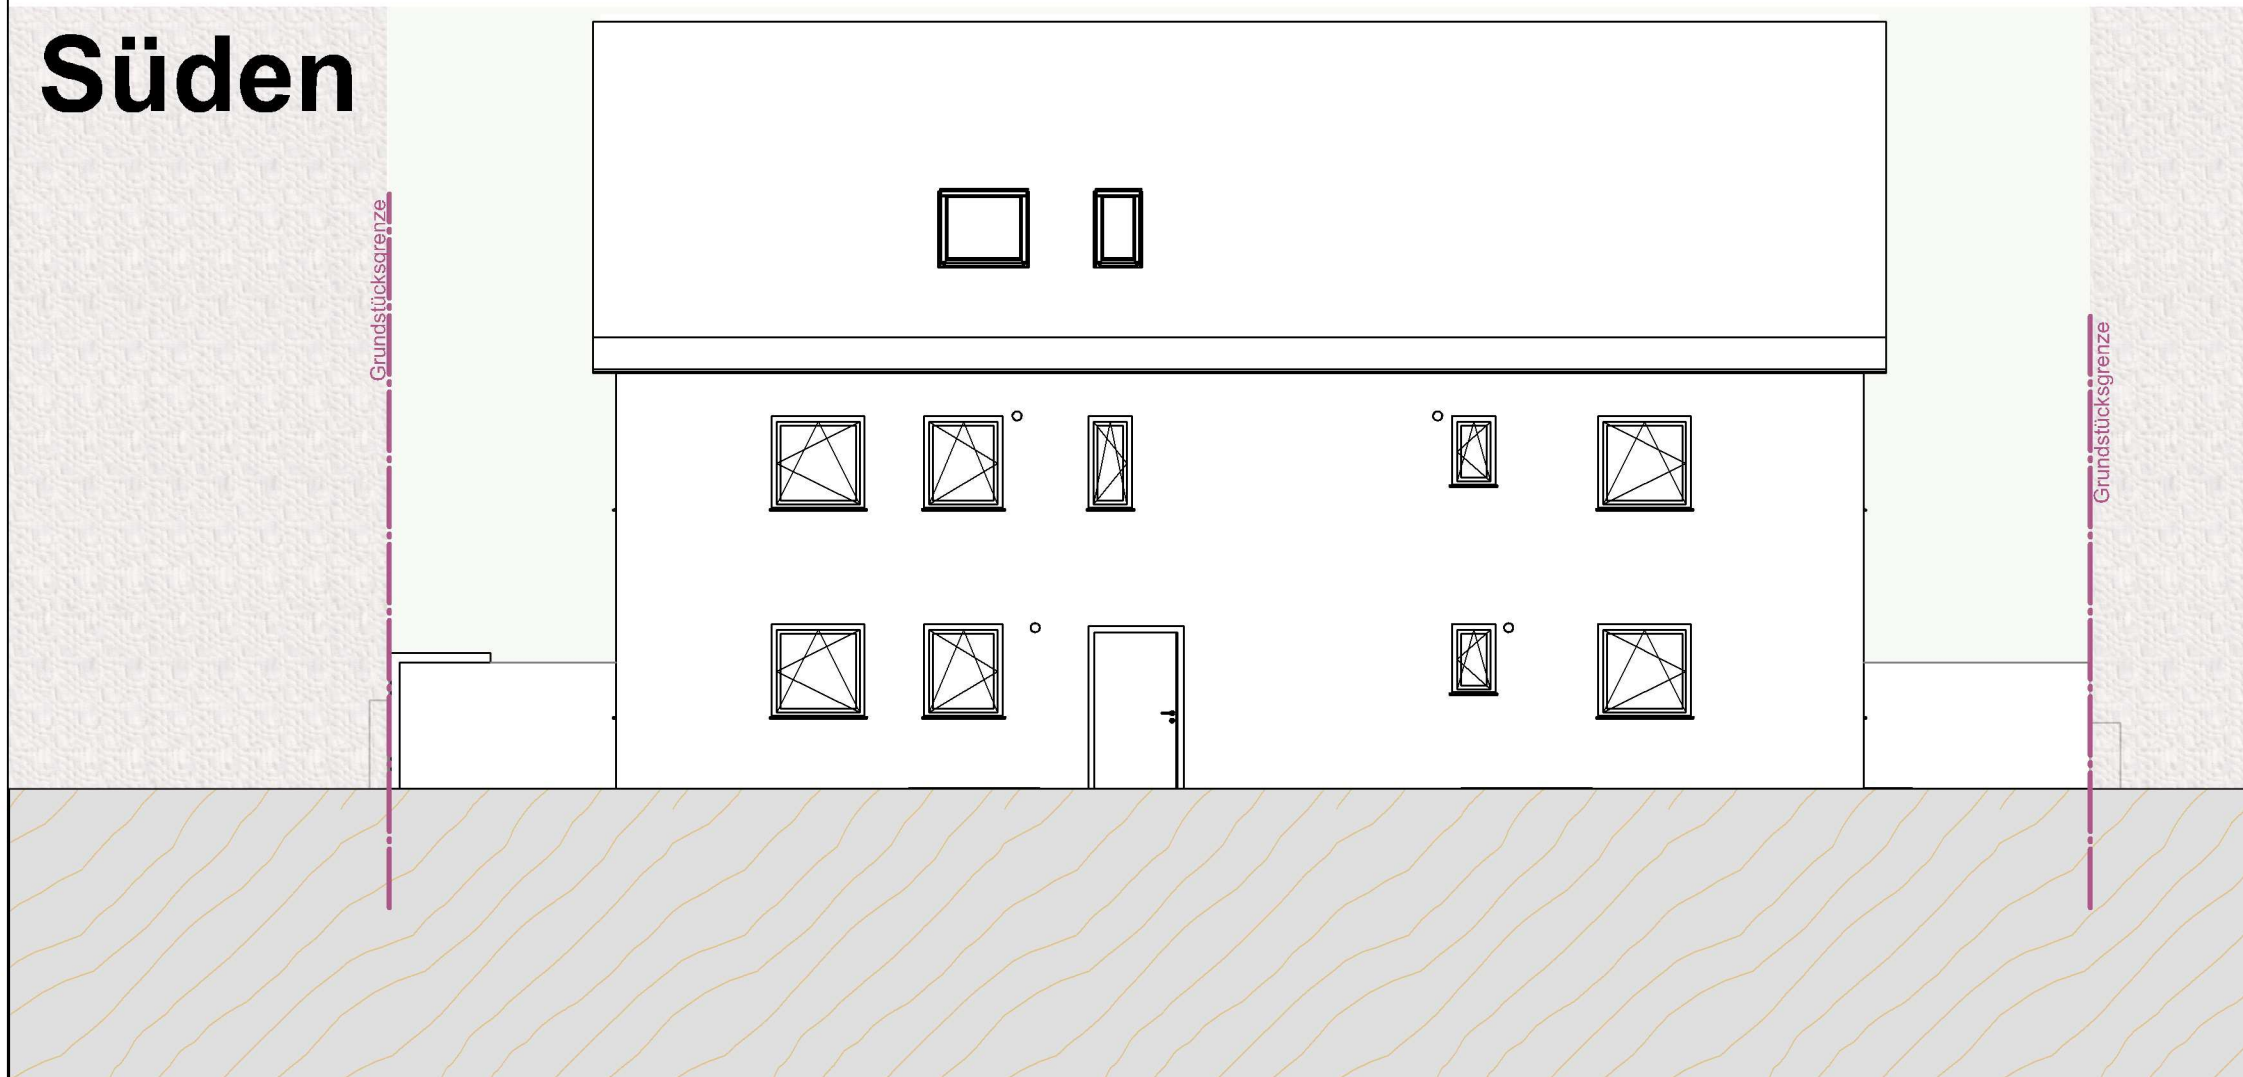

Ansicht

1:100