




# TRAUNBLICK

**STAND: 13.05.2022**

Diese Information basiert auf dem Erstgespräch und dient ausschließlich der Präsentation des Planungs-Konzeptes.  
Sie sind nicht berechtigt diesen Plan, oder auch nur Teile daraus, selbst zu verwenden oder an Dritte weiterzugeben.

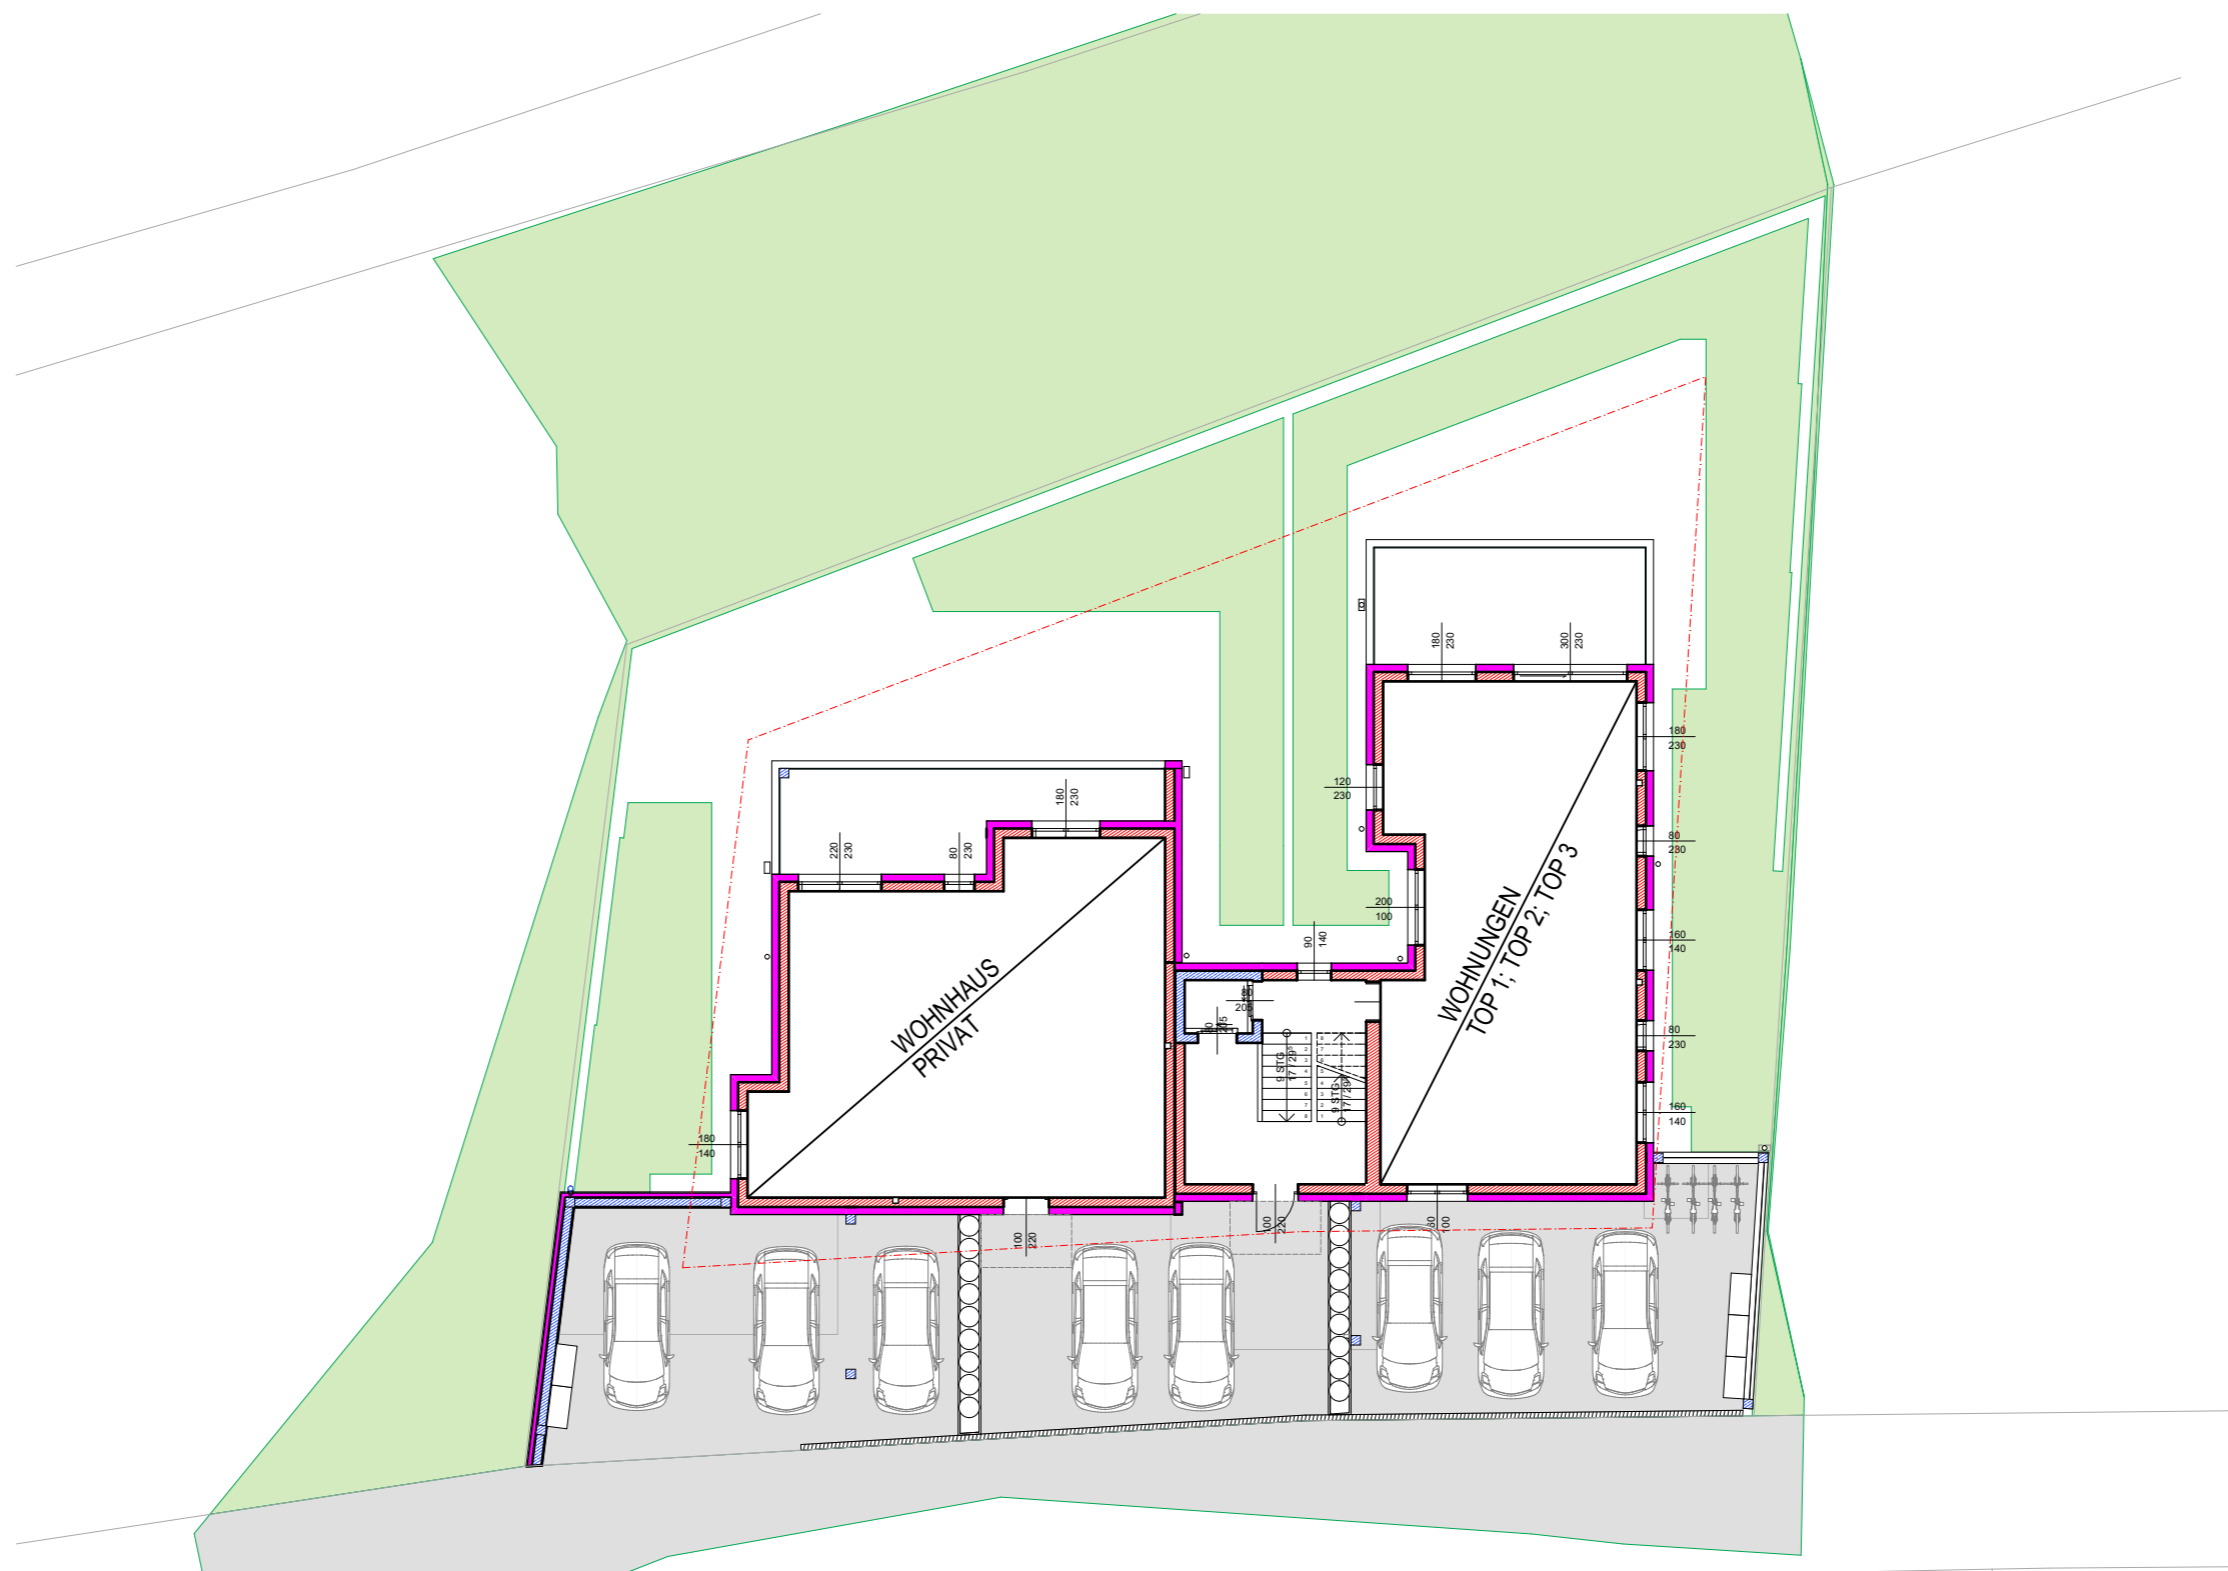


0.

ÜBERSICHT

1:200

**PROJEKT: TRAUNBLICK**  
**ÜBERSICHT EG**

STAND: 16.05.2022 13:28

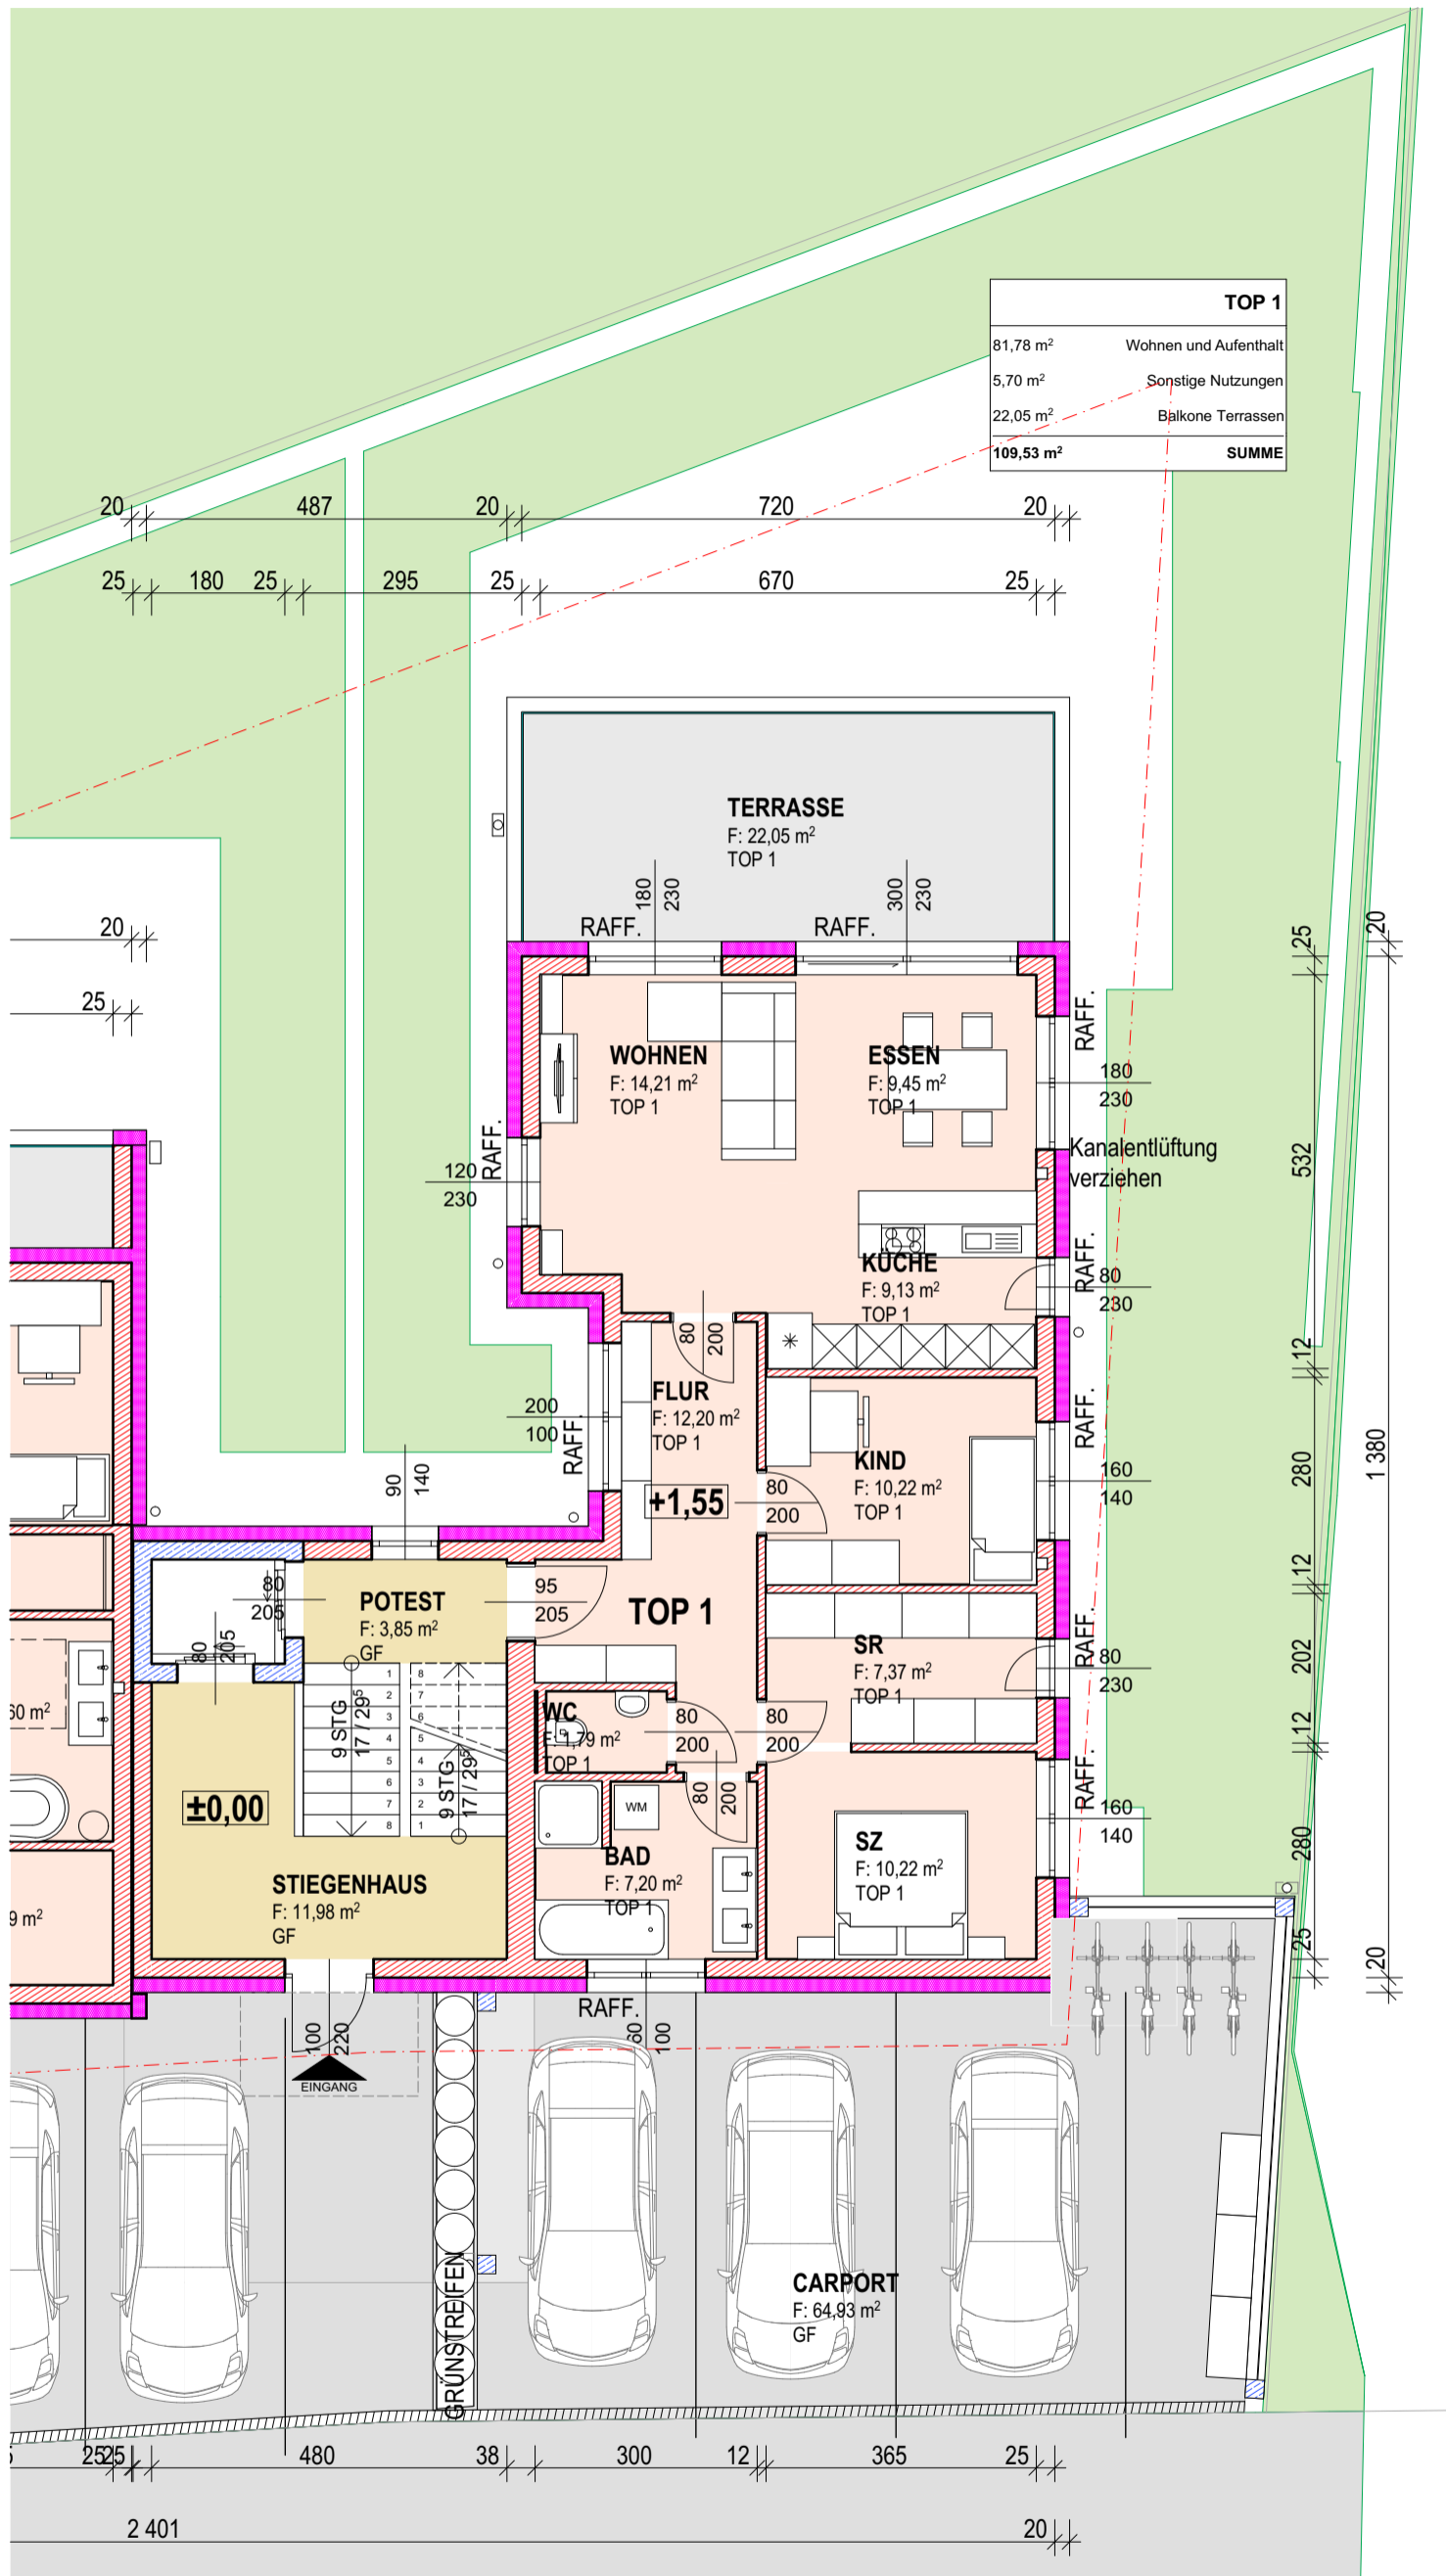


0.


1:100


**PROJEKT: TRAUNBLICK**  
**GRUNDRISS TOP 1**

STAND: 13.05.2022 11:45

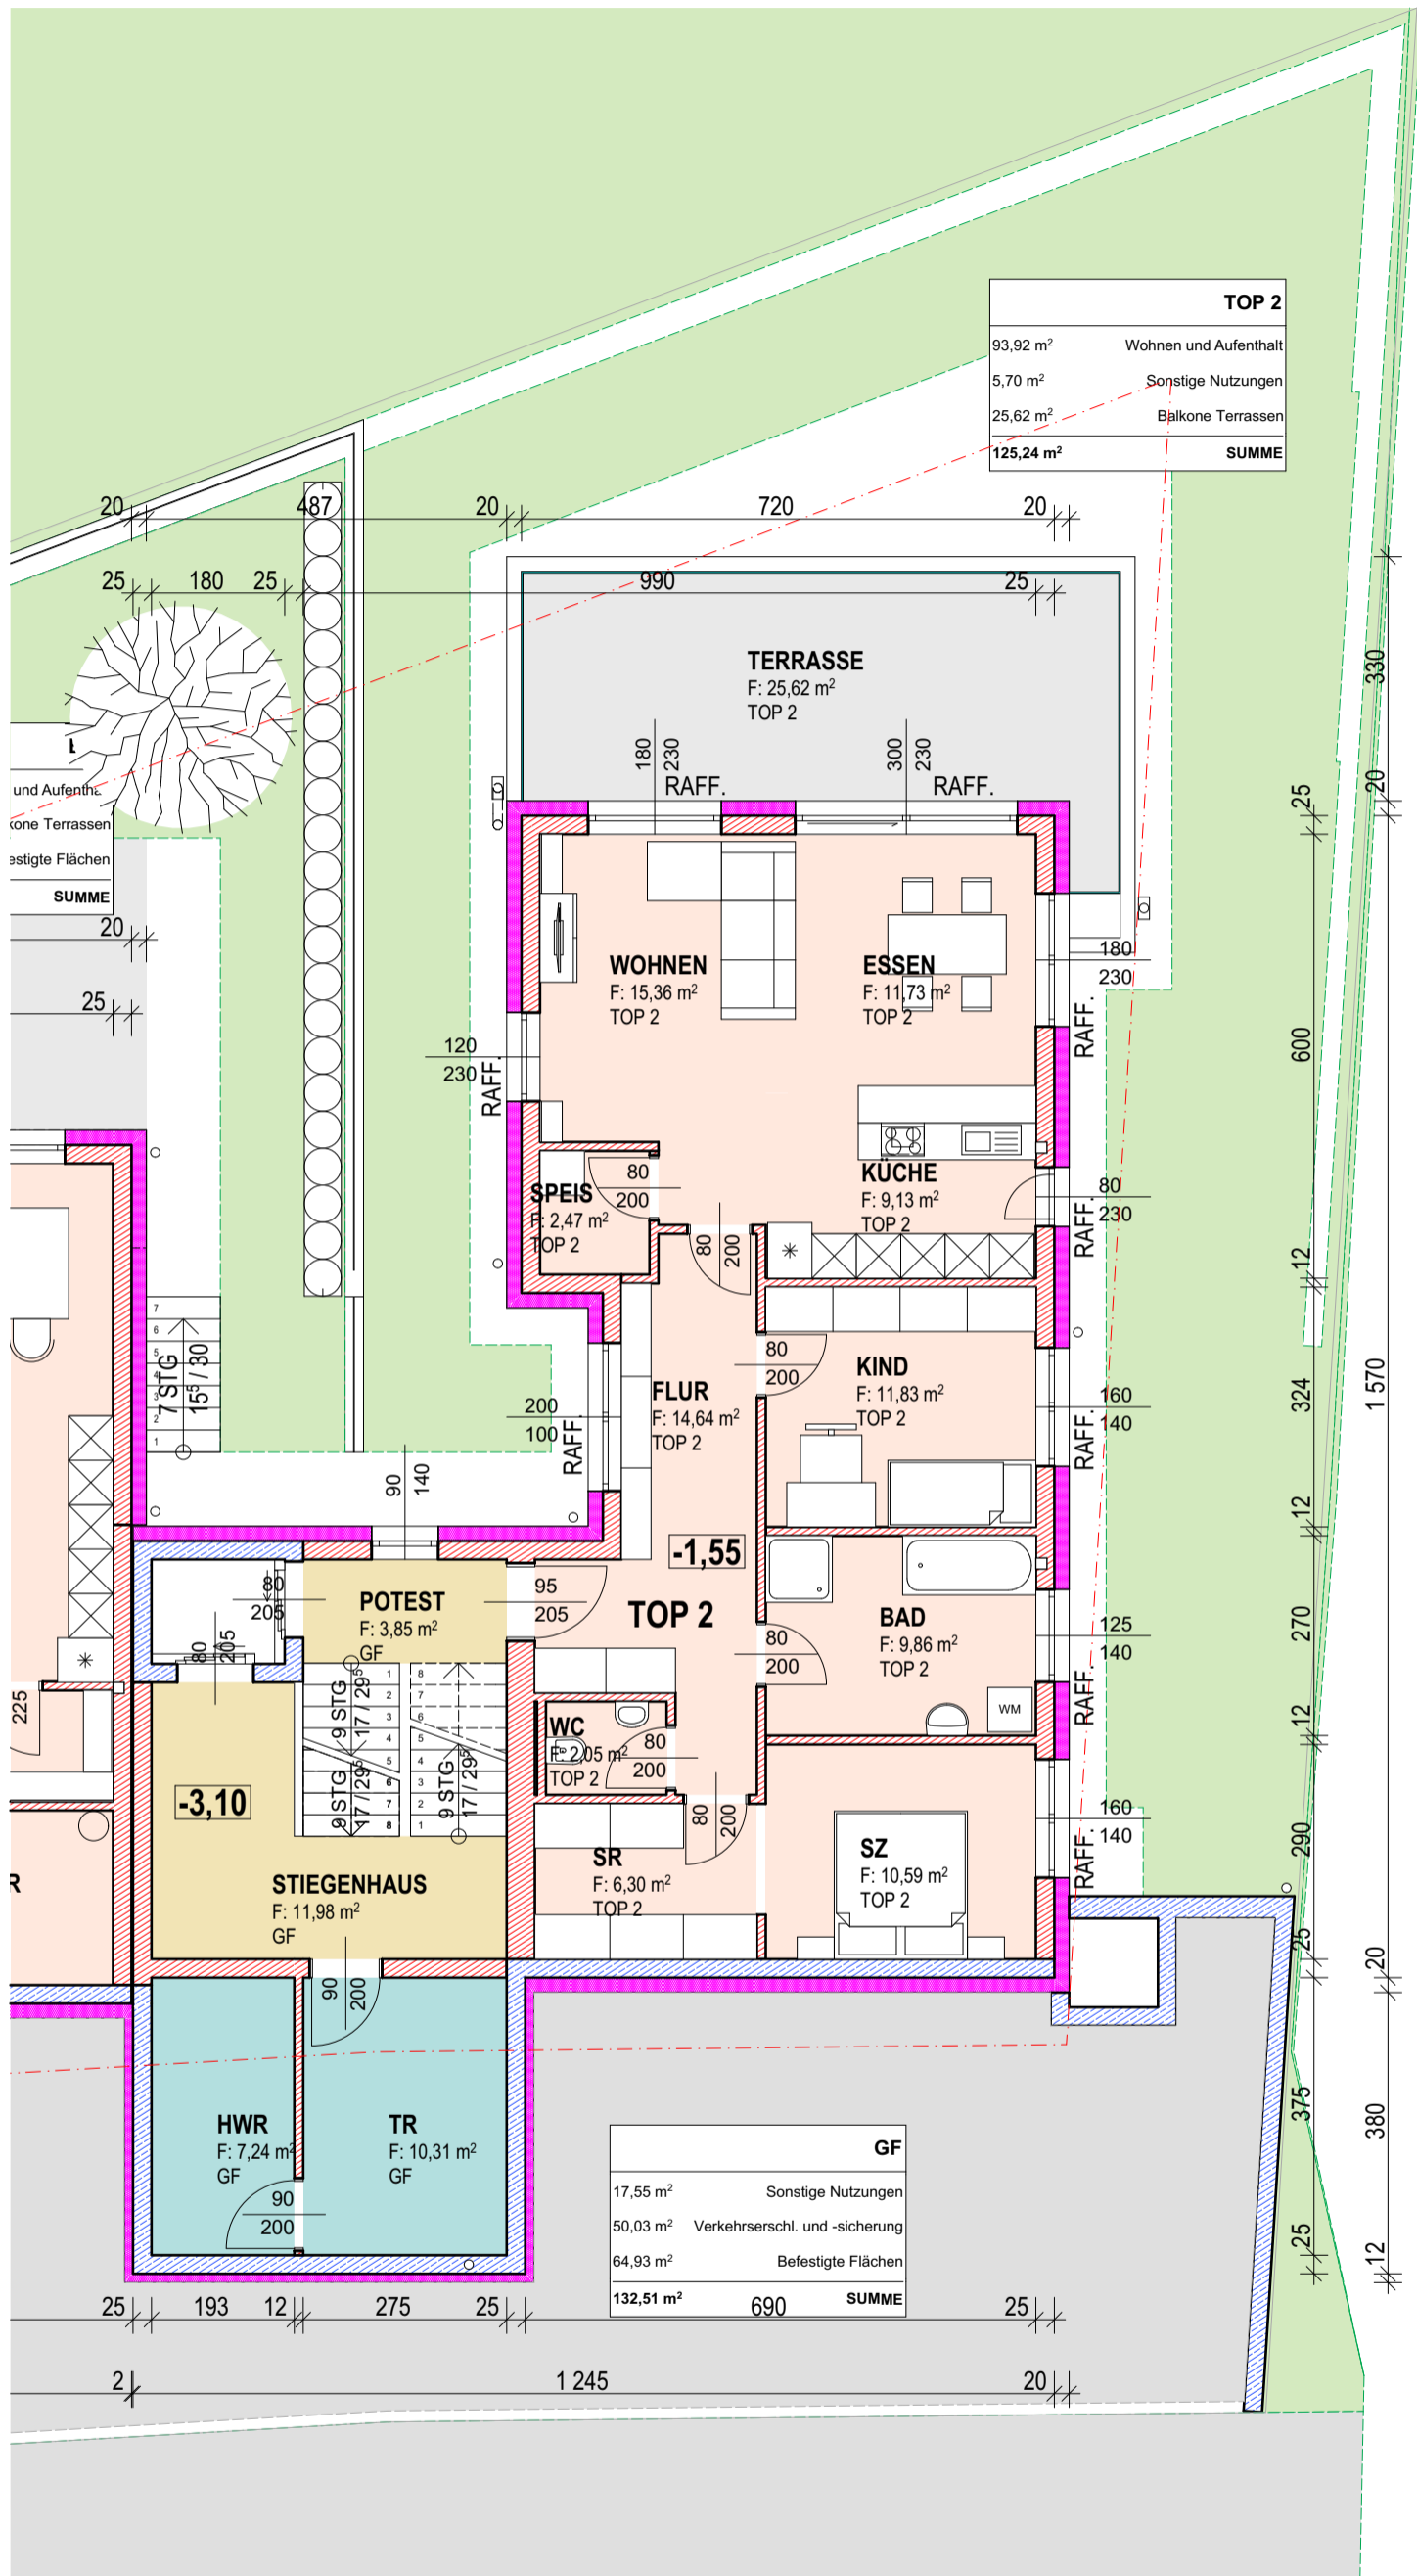



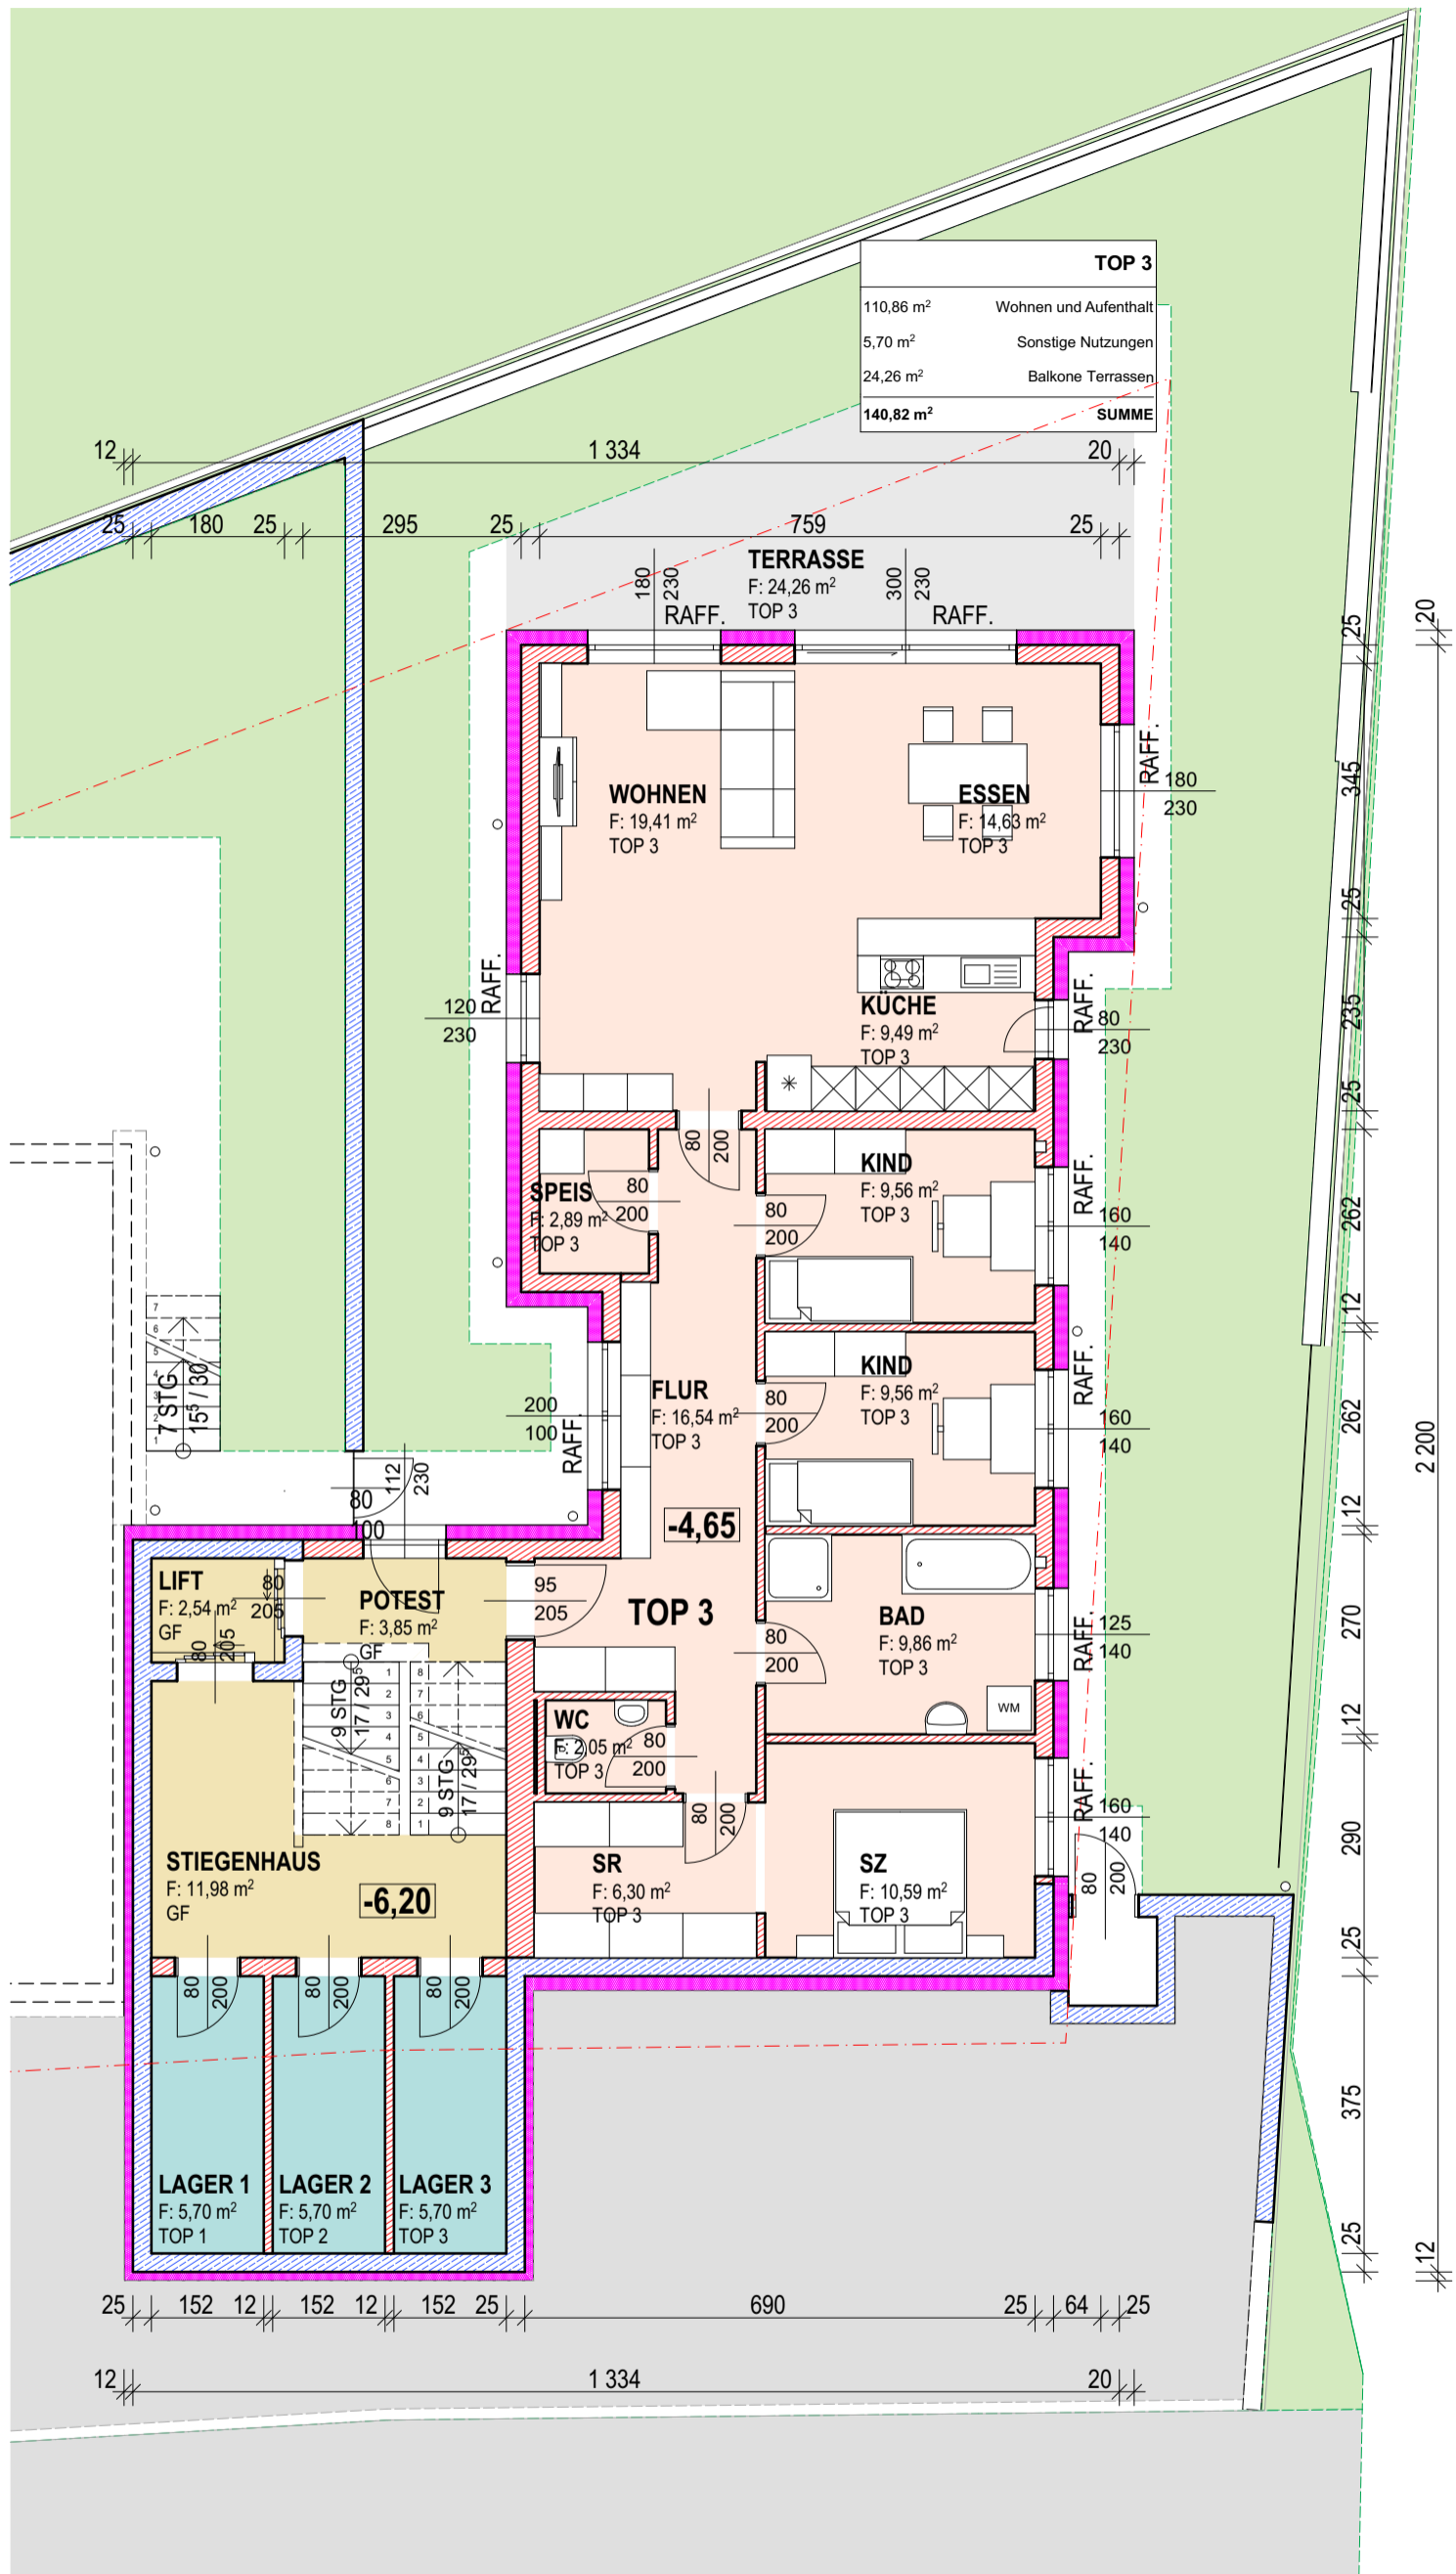

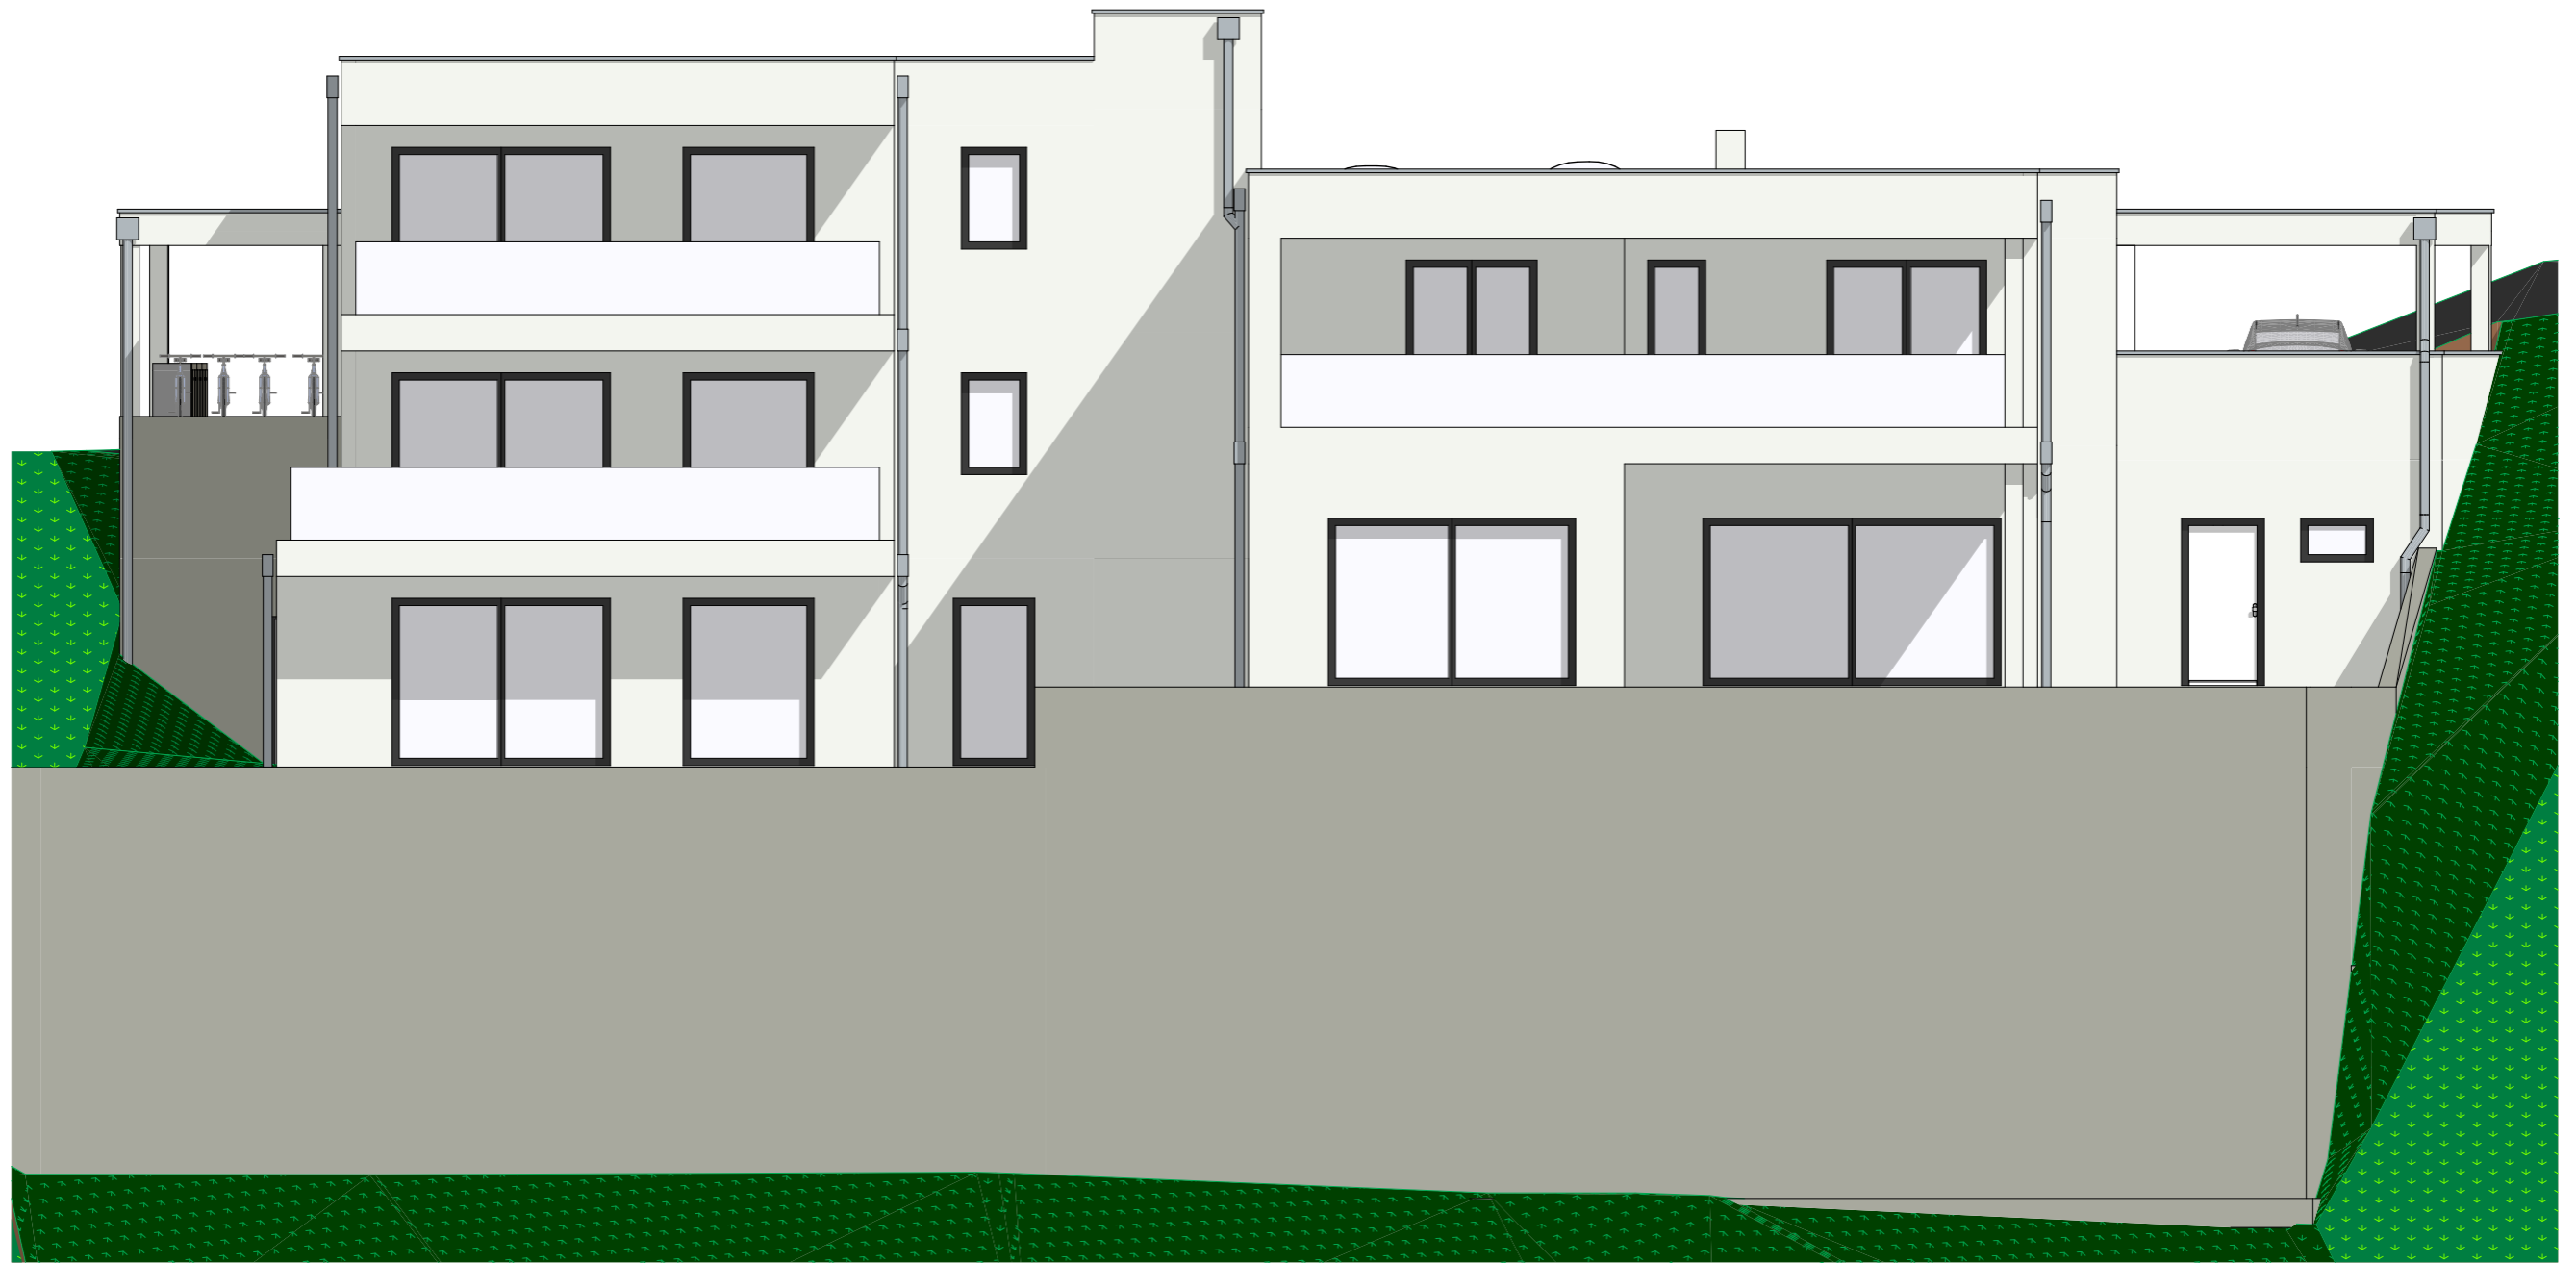

A-01

ANSICHT N

1:100

**PROJEKT: TRAUNBLICK**  
**ANSICHT NORD**

STAND: 13.05.2022 11:45



A-02

ANSICHT O

1:100

**PROJEKT: TRAUNBLICK**  
**ANSICHT OST**

STAND: 13.05.2022 11:45



A-03

ANSICHT S

1:100

**PROJEKT: TRAUNBLICK**  
**ANSICHT SÜD**

STAND: 13.05.2022 11:45





A-04

ANSICHT W

1:100

**PROJEKT: TRAUNBLICK**  
**ANSICHT WEST**

STAND: 13.05.2022 11:45



**PROJEKT: TRAUNBLICK**  
**PERSPEKTIVE 1**

STAND: 16.05.2022 13:29





**PROJEKT: TRAUNBLICK**  
**PERSPEKTIVE 2**

STAND: 13.05.2022 11:45



**PROJEKT: TRAUNBLICK**  
**PERSPEKTIVE 3**

STAND: 13.05.2022 11:45