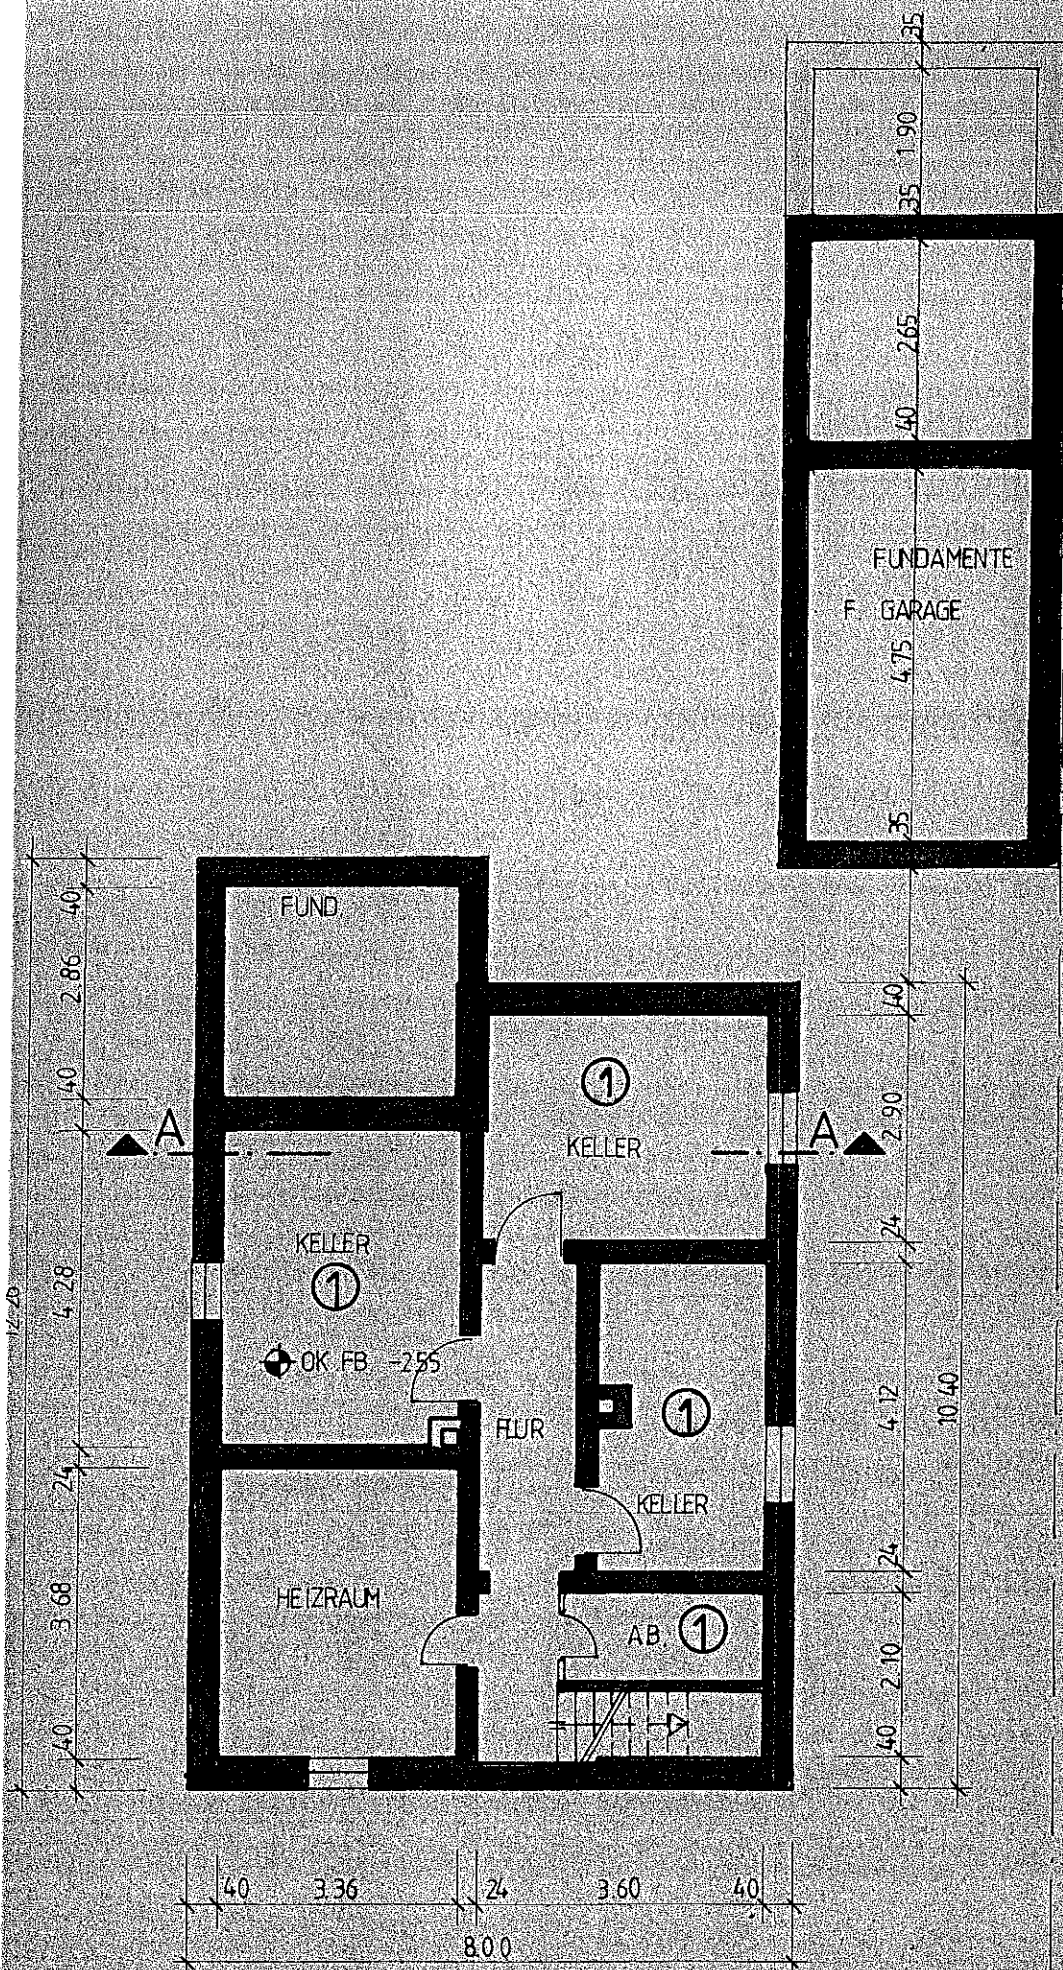


DER BAUHERR

Eugen Berkel
Ernst Berkel

ORT, DATUM

BAUHERR: EHELICHE J + E BERKE
 CARL-BOSCH-STR. 9
 6707 SCHIFFERSTADT
 BAU: ANBAU WOHNHAUS + GAR
 ADRESSE WIE VOR

BAUTEIL
 ERD U KELLERGESCHOSS


BLATT ② MASST 1:100

DATUM 09. 12. 85

BEARB.

ERICH PHILIPP
 BAU - ING. - GRAD
 MANNHEIMER STR. 55
 6707 SCHIFFERSTADT
 TEL. 06235 / 12.18

KELLERGESCHOSS

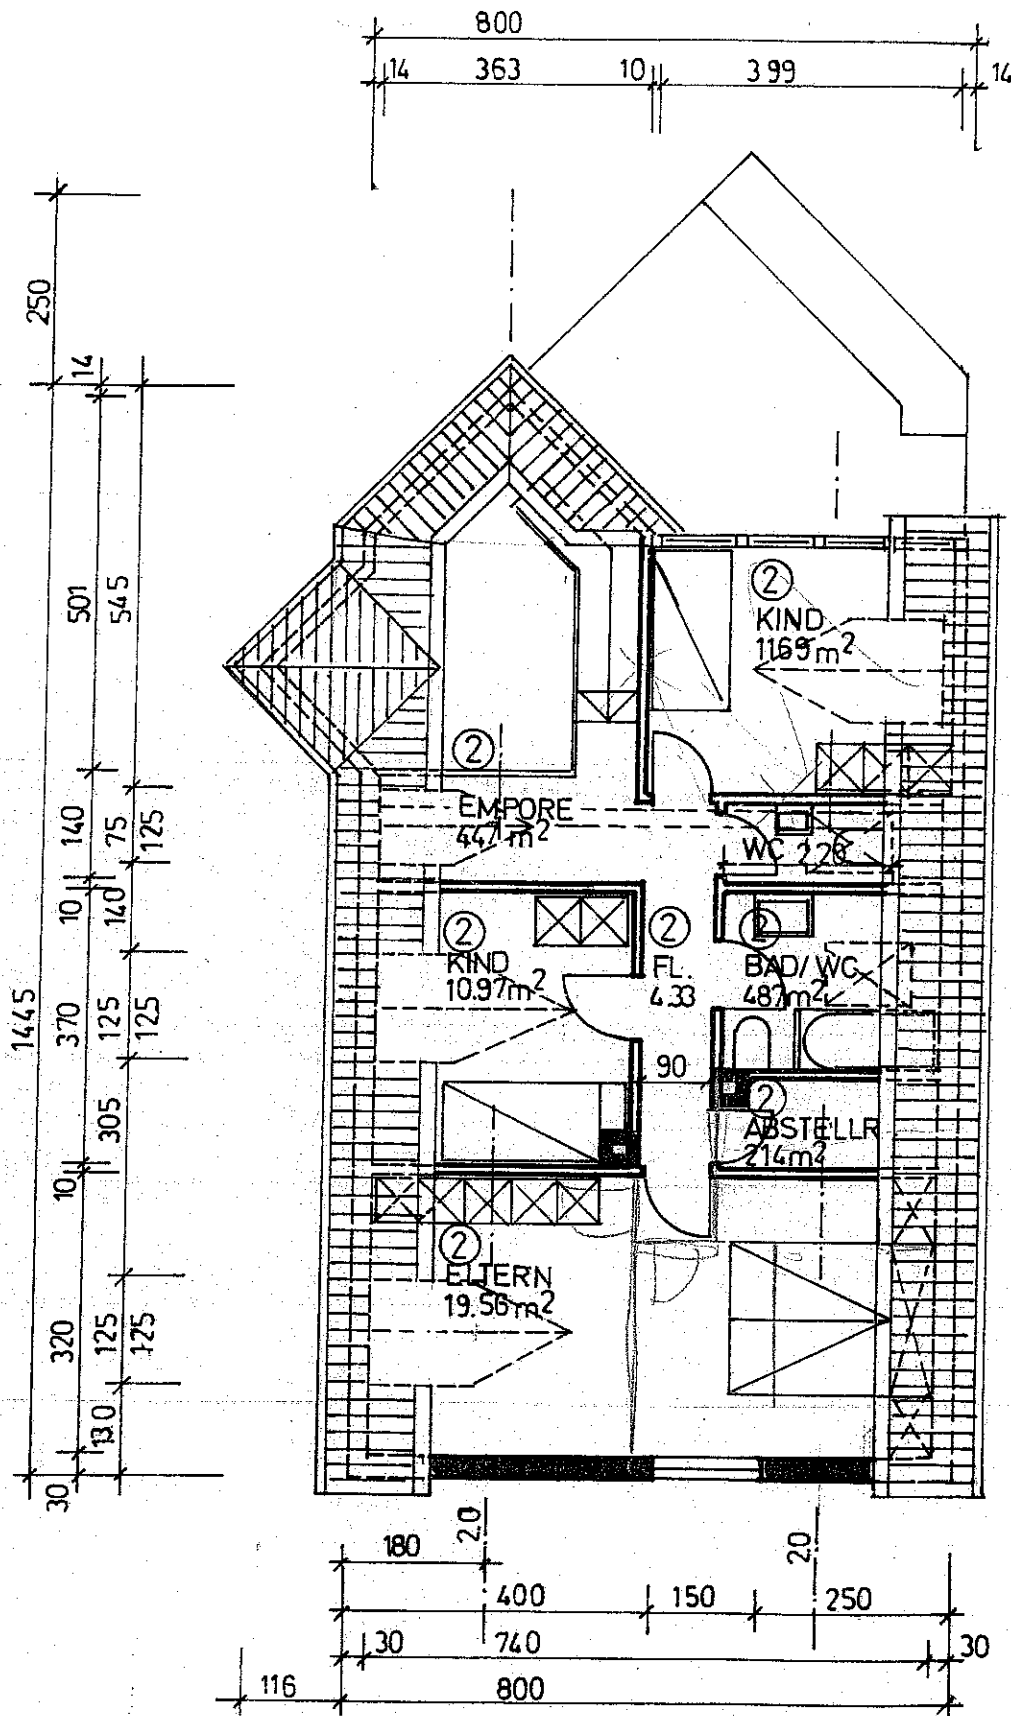


DACHGESCHOSS

BAUHERR:	BLATT:	3a
EHEUTE J.+E. BERKEL CARL-BOSCH - STRASSE 9 SCHIFFERSTADT		
ERWEITERUNG EINES WOHN- HAUSES U.GARAGE IN SCHIF- FERSTADT CARL-BOSCH-STR.9		
DACHGESCHOSS	M. 1:100	
PLANFERTIGER: ERICH PHILIPP ING.GRAD. MANNHEIMERSTRASSE 55 6707 SCHIFFERSTADT		


BAUHERREN

NACHBARN

60,23 m²

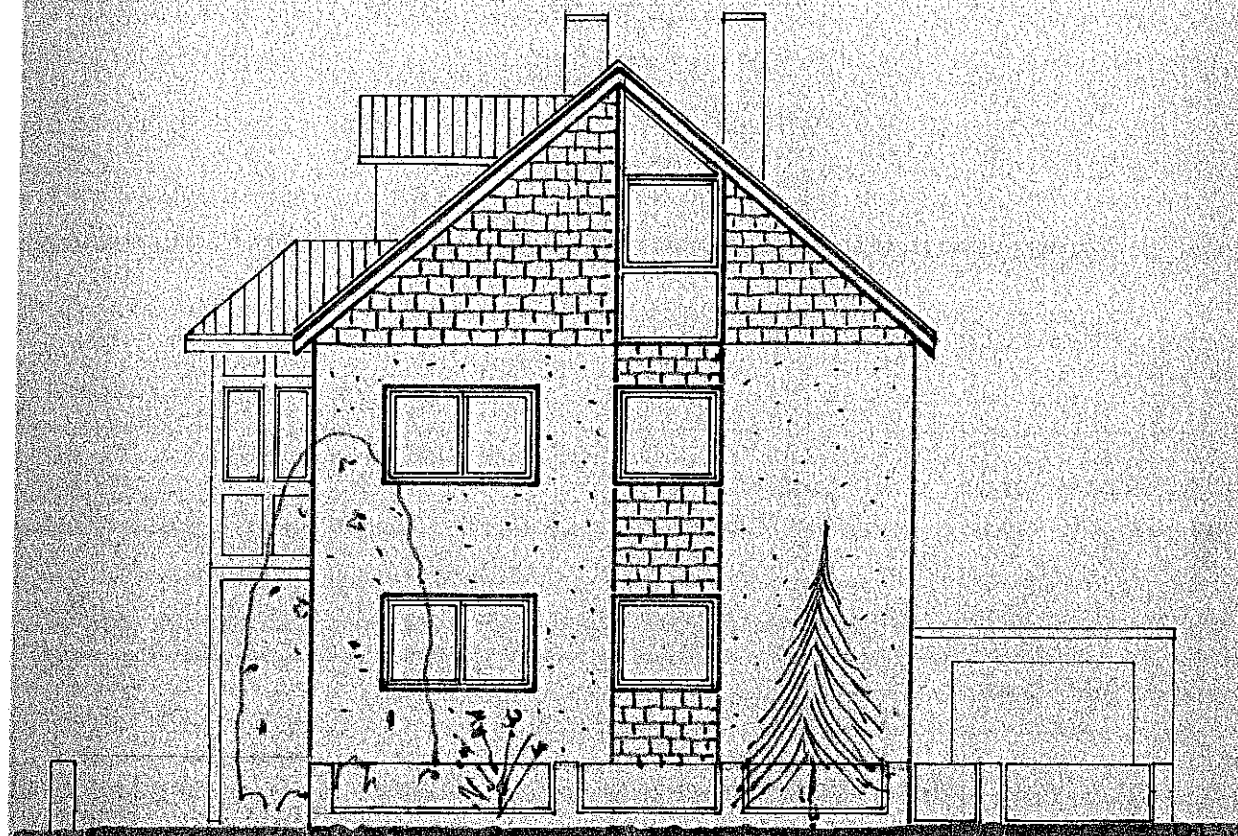

STRASSENANSICHT

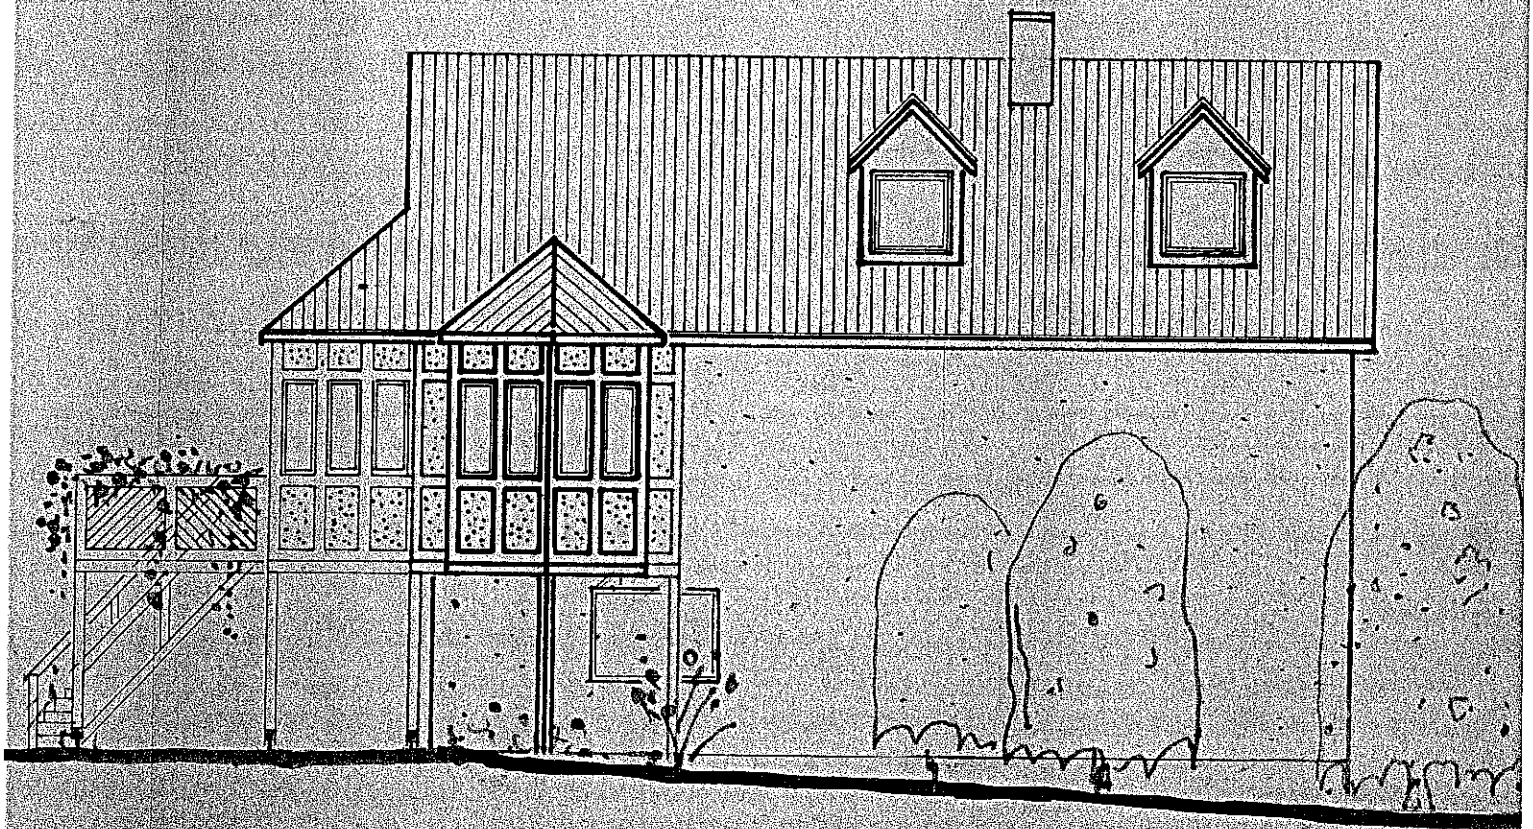


SEITENANSICHT

HERR

E. Berkel
H. Berkel


BAUHERR EHELEUTE J + E BERKEL CARL - BOSCH - STR. 9 6707 SCHIFFERSTADT	BLATT ⑤	MASST. 1:100	ERICH PHI BAU - ING - MANNHEIMER S 6707 SCHIFFERS TEL. 06235 / 12
BAU ANBAU WOHNHAUS + GAR ADRESSE WIE VOR	DATUM 09. 12. 85		
BAUTEIL STRASSEN U. SEITENANSICHT	BEARB.		

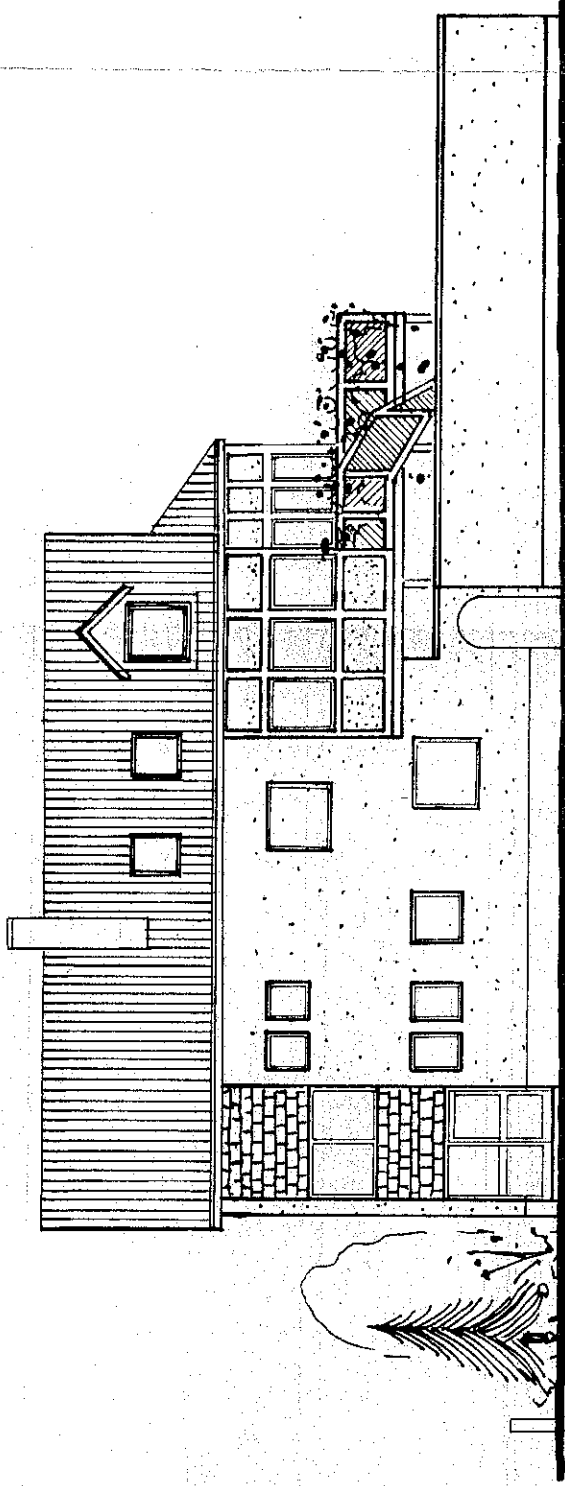

HOFANSICHT

Bauaufsichtlich geprüft
Ludwigshafen a. Rh., den 12. Juni 1987
Untere Bauaufsichtsbehörde
Schwarze

Stög 21

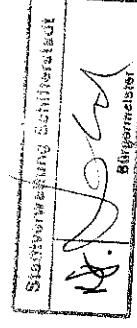


DER BAUHERR:


J. E. Berkel
Ing. W. Schul
ORT, DATUM

BAUHERR EHELEUTE J. + E. BERKEL CARL BOSCH STR. 9 6707 SCHIFFERSTADT	BLATT: ⑥	MASSST.: 1:100
BAU: ANBAU WOHNHAUS + GAR. ADRESSE WIE VOR	DATUM: 09. 12. 85	
BAUTEIL: RUCK U. HOFANSICHT	BEARB.	

ERICH PHILIPP
BAU - ING. - GRAD.
MANNHEIMER STR. 55
6707 SCHIFFERSTADT
TEL. 06235 / 12 18

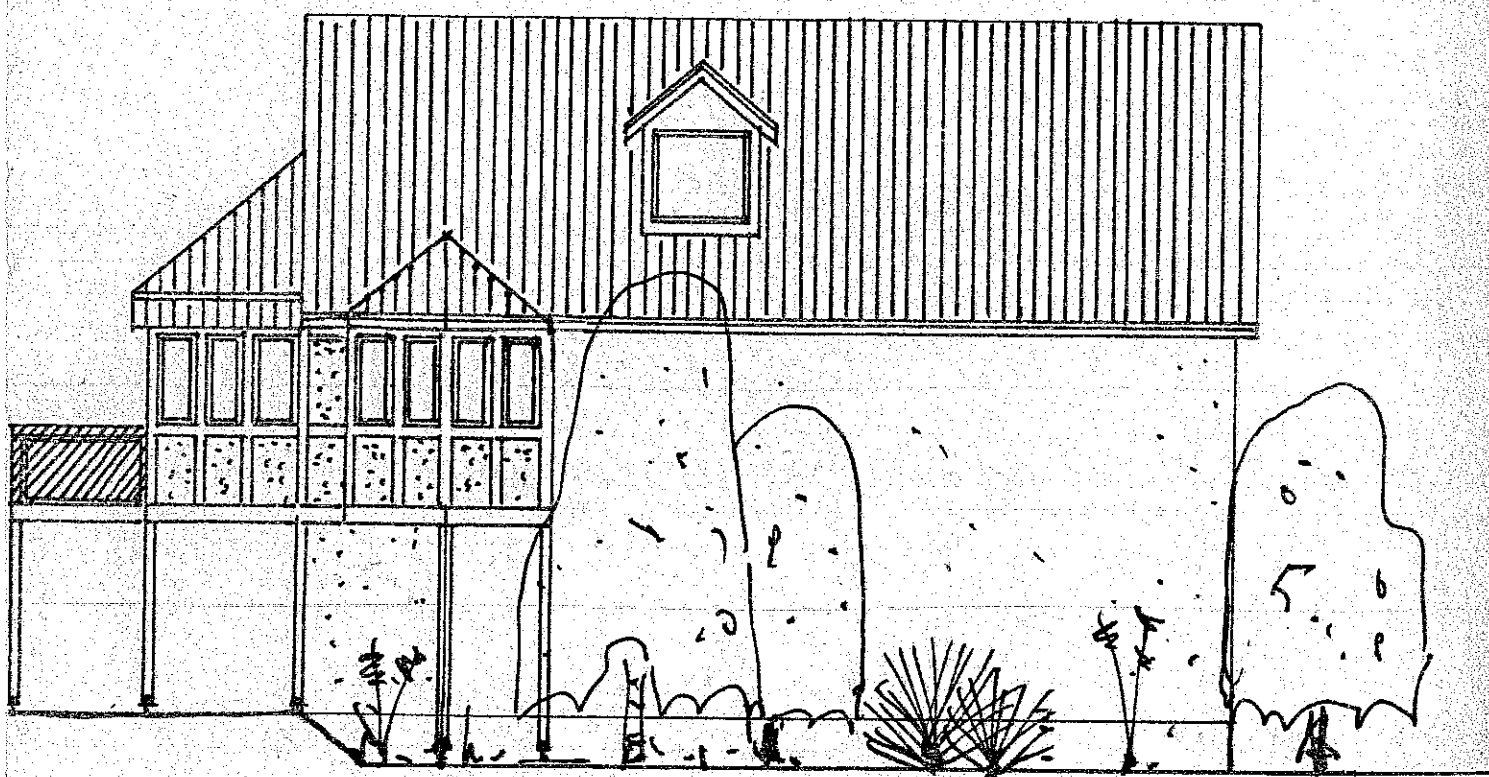

SEITENANSICHT

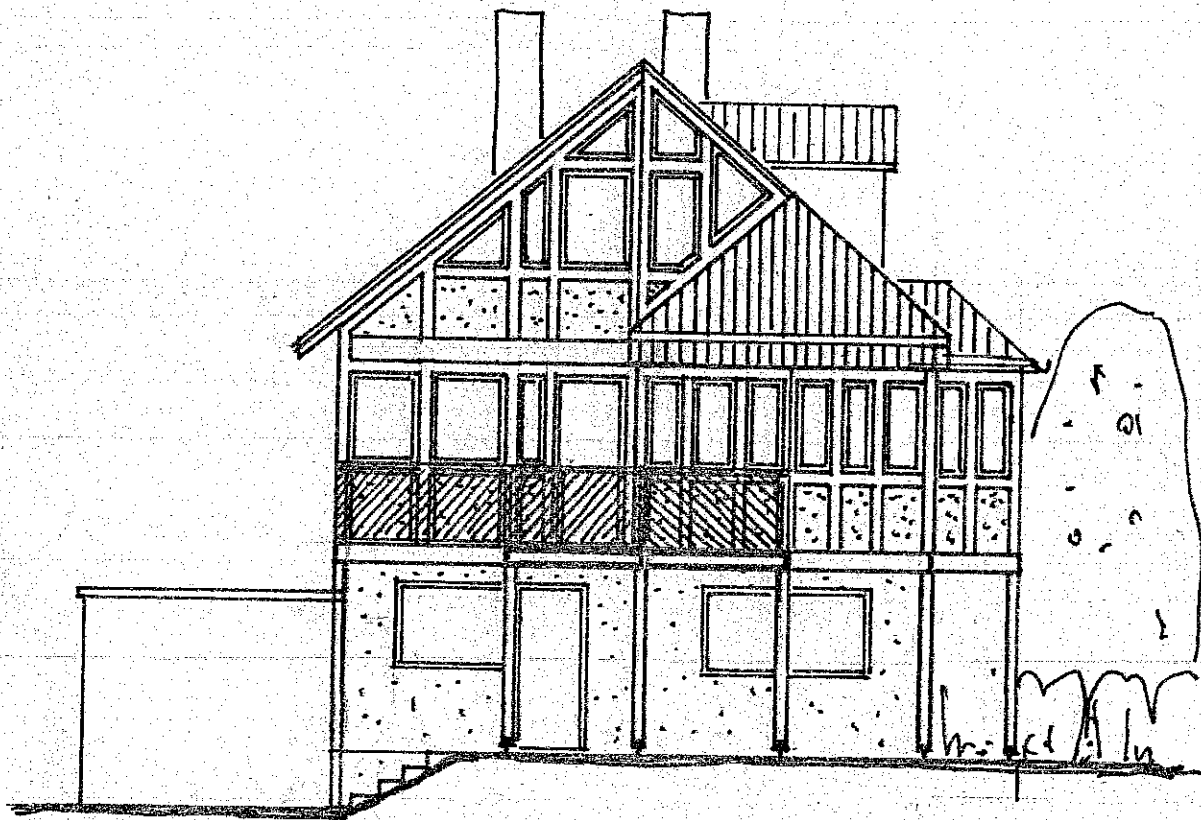

RÜCKANSICHT


DACHAUFBAU:
DACHZIEGELN ROTBR.
KONTERL.U. LATTUNG
WÄRMEDÄMMUNG
PAPPE
HOLZSCHALUNG
SPARREN

Bauaufsichtlich geprüft

Ludwigshafen a. Rh., den

Untere Bauaufsichtsbehörde

[Signature]

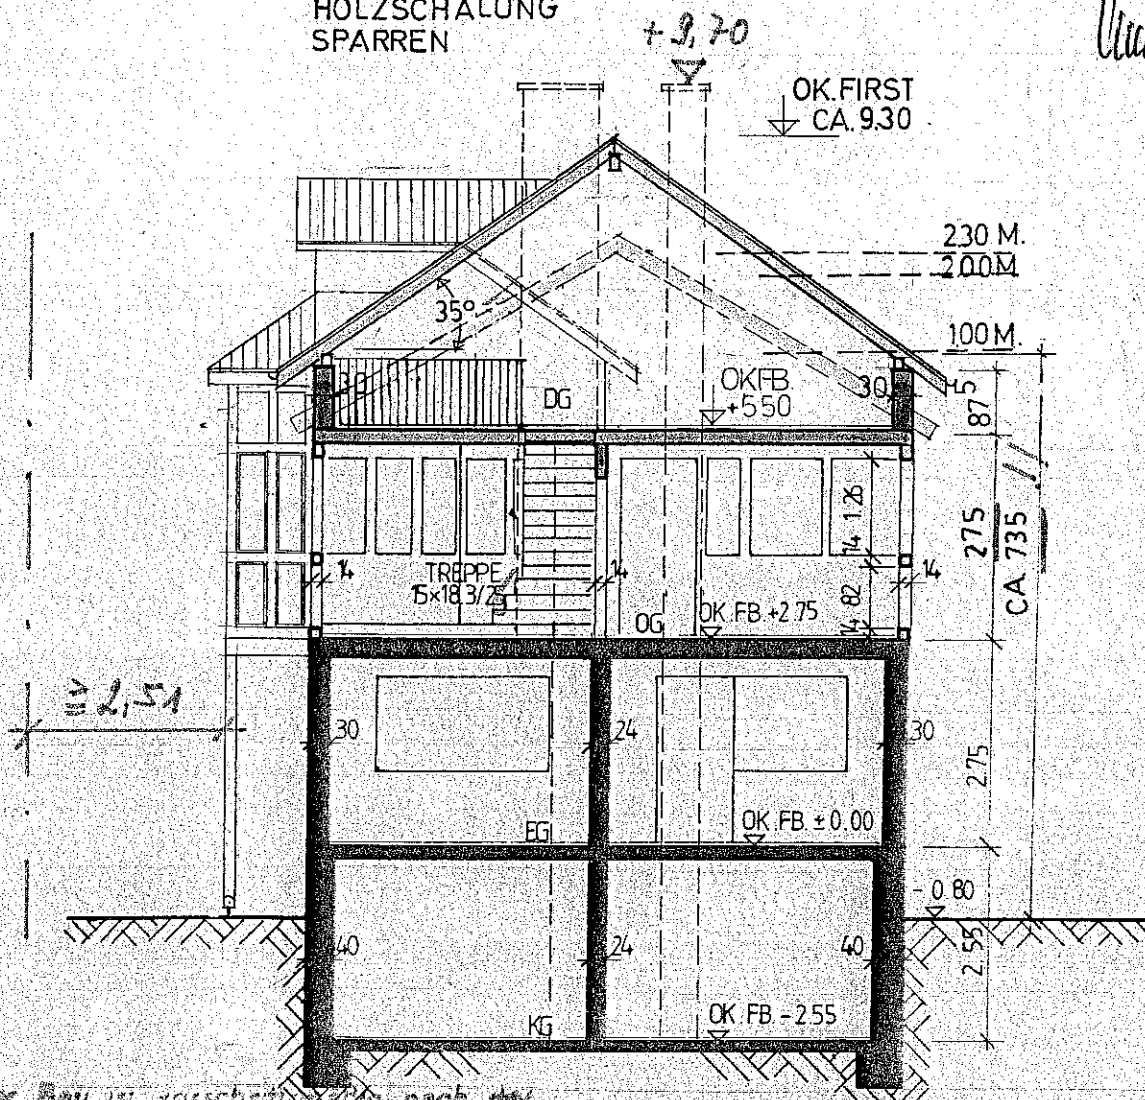

Der Bau ist vorschriftsmäßig nach der
Gebäudeordnung (DIN 4420) anzuzustellen.

SCHNITT A-A

DER BAUHERR:

*Carl - Bosch
Friedrich Berkel*

Stadtvorwaltung Schifferstadt
[Signature]
Bürgermeister

ORT, DATUM

BAUHERR: EHELEUTE J + F. BERKEL
CARL - BOSCH - STR. 9
6707 SCHIFFERSTADT

BLATT:

(4)

MASST.:

1:100

BAU: ANBAU WOHNHAUS + GAR.
ADRESSE WIE VOR

DATUM:

1.4.88

ARCHITEKT DIPL.-ING. FH
ERICH PHILIPP
Mannheimer Str. 55 Tel. (06235) 12 18
6707 SCHIFFERSTADT

BAUTEIL:

SCHNITT A-A

BEARB.:

Philipp