



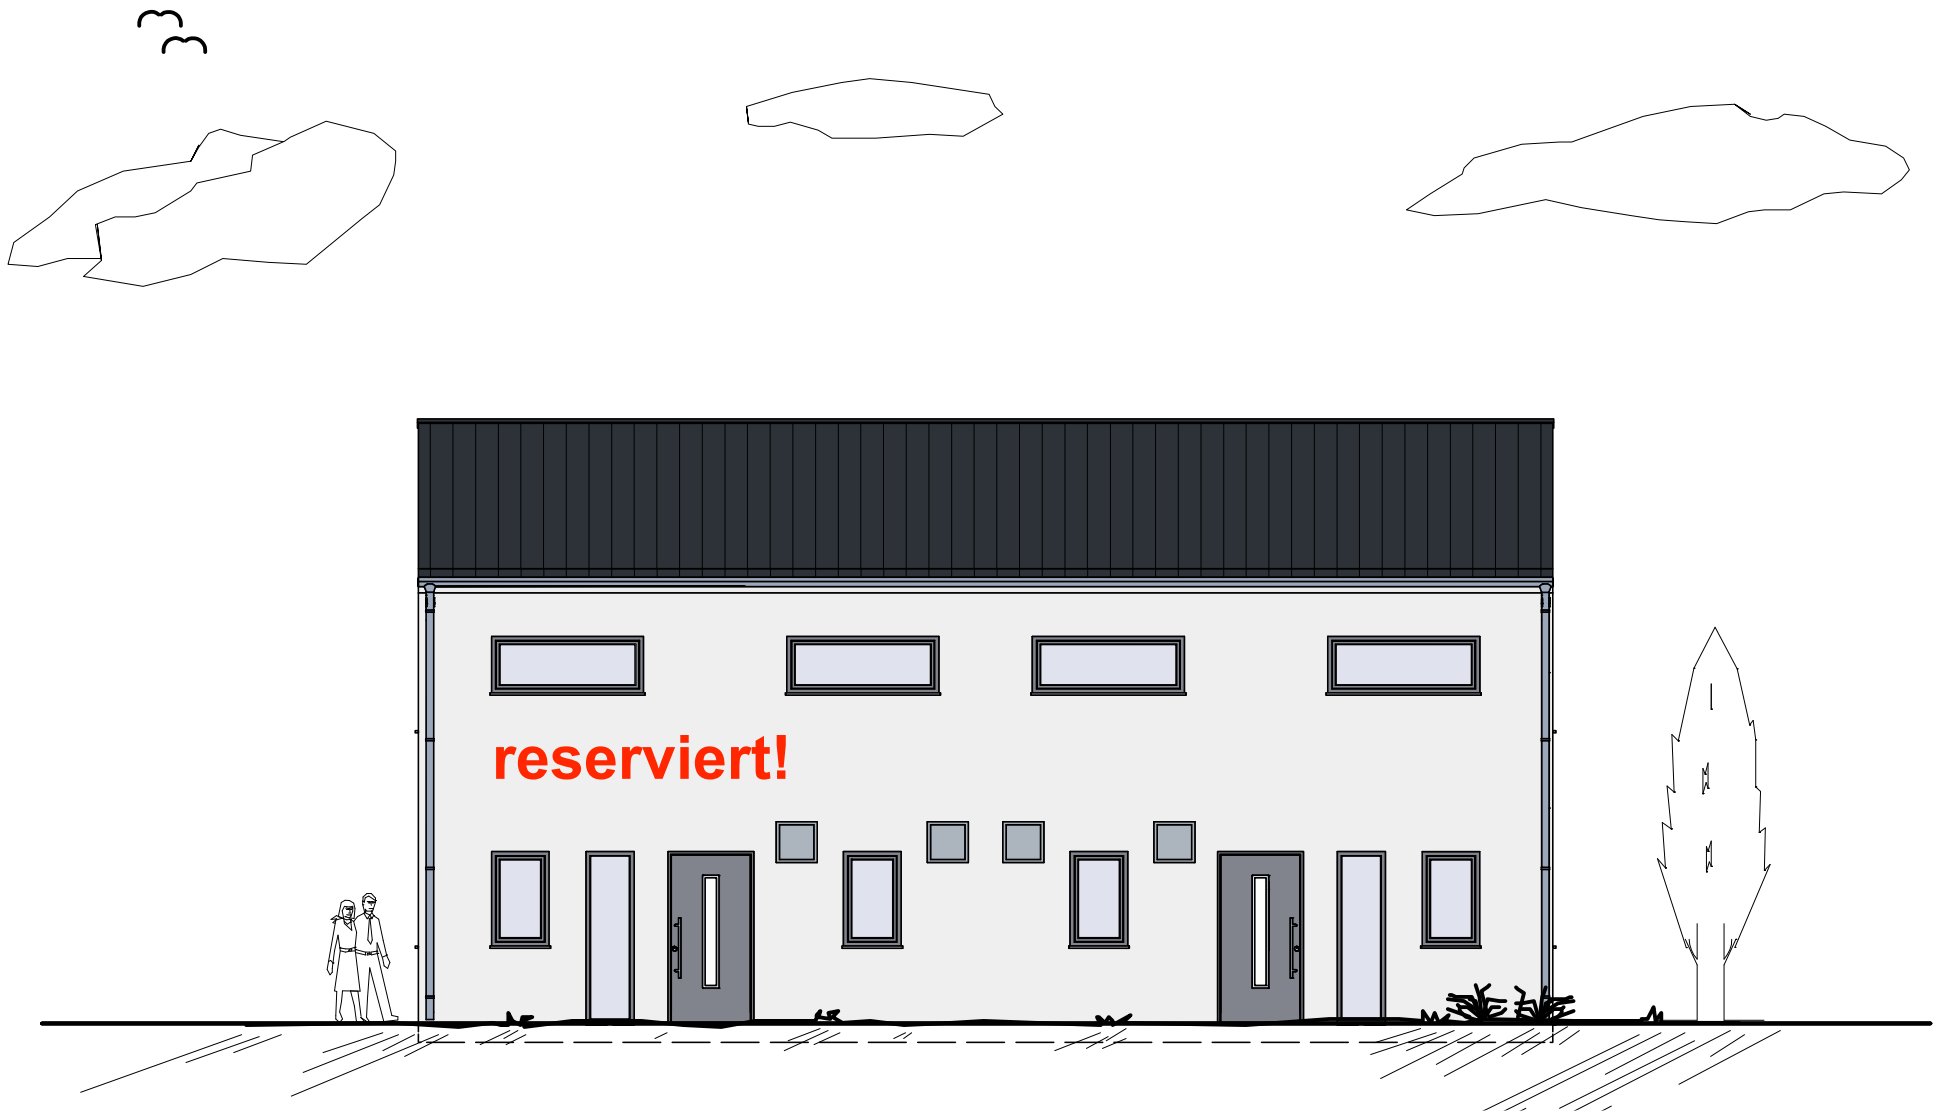


			Bauherr:	
			Bauort: Arnstein	
			Planer: CS	20.09.2022
Alle angegebenen Maße sind Rohbaumaße!				
M: 1:100	Nordansicht			1

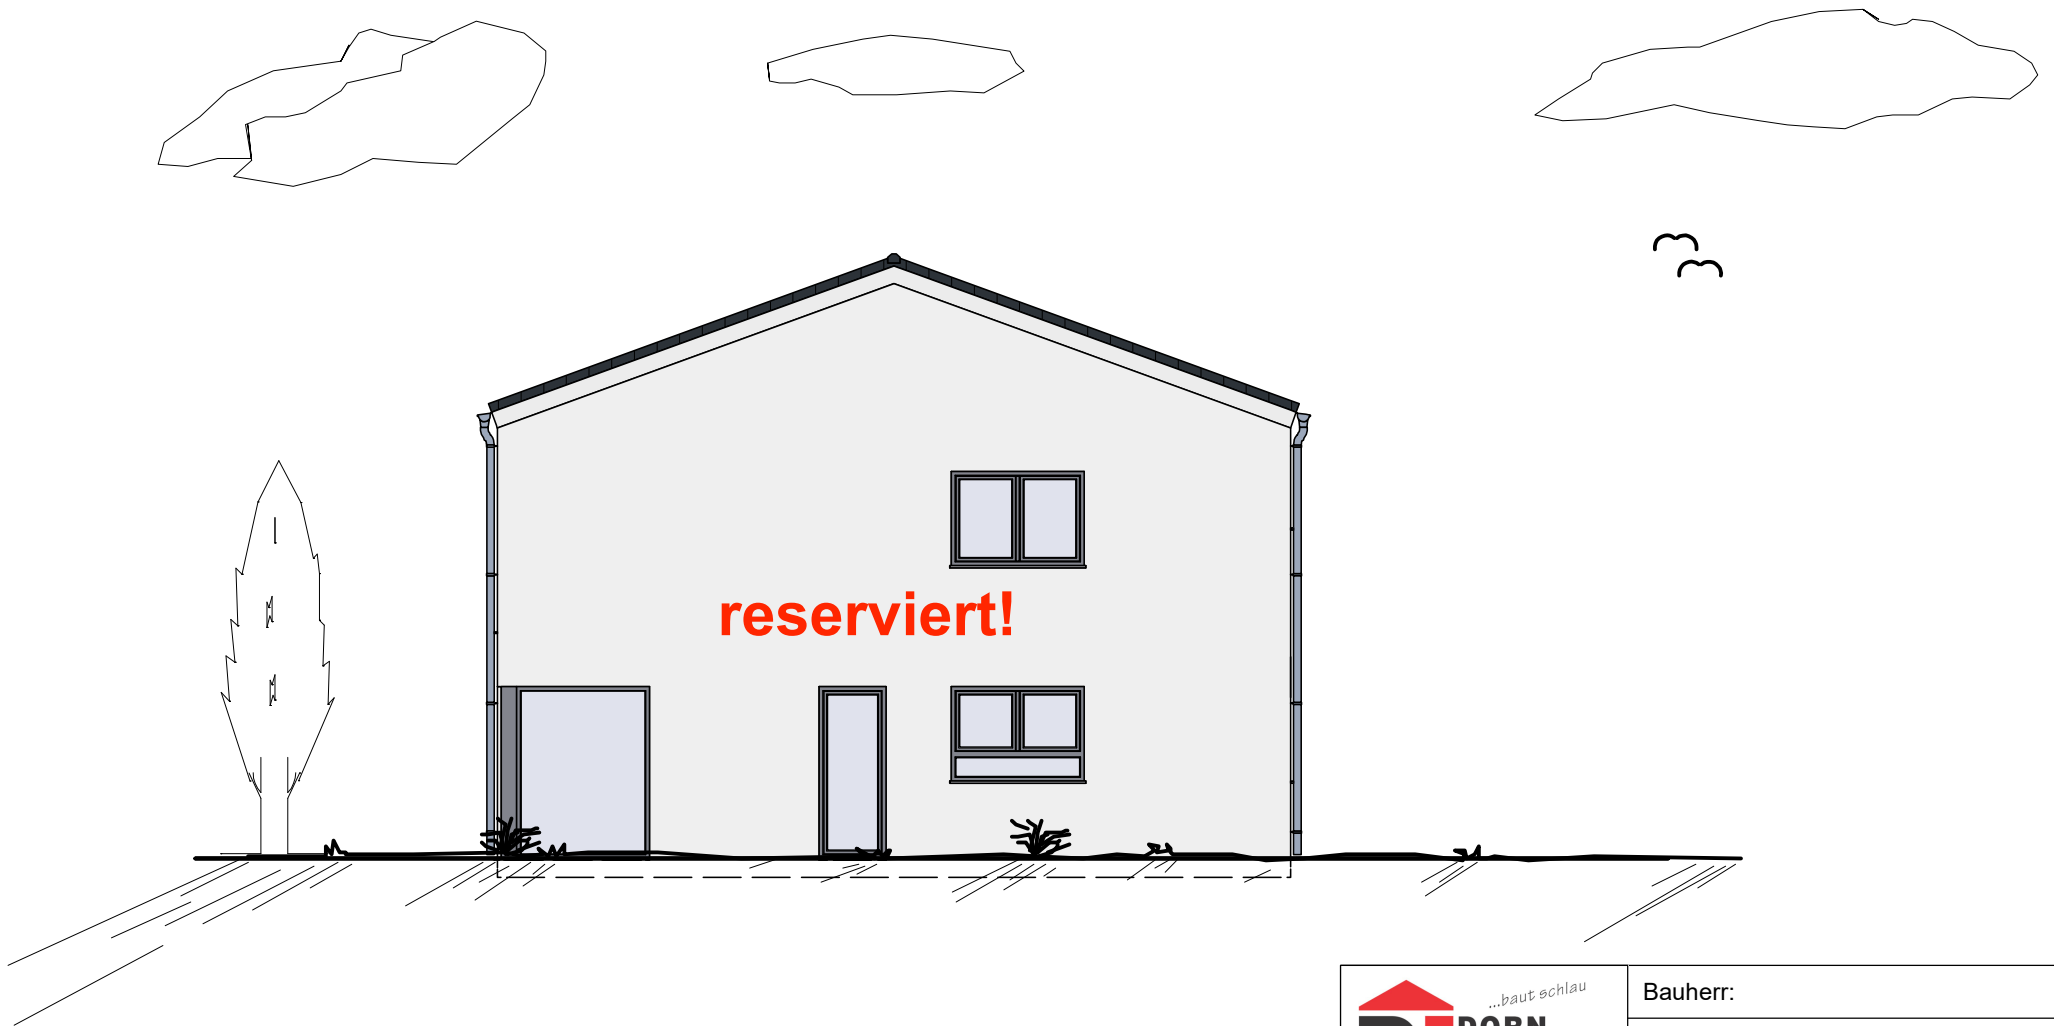

	Bauherr:	
	Bauort: Arnstein	
	Planer: CS	20.09.2022
Alle angegebenen Maße sind Rohbaumaße!		
M: 1:100	Ostansicht	1

Dachkonstruktion lt. Statik

Dachneigung: 20.0°

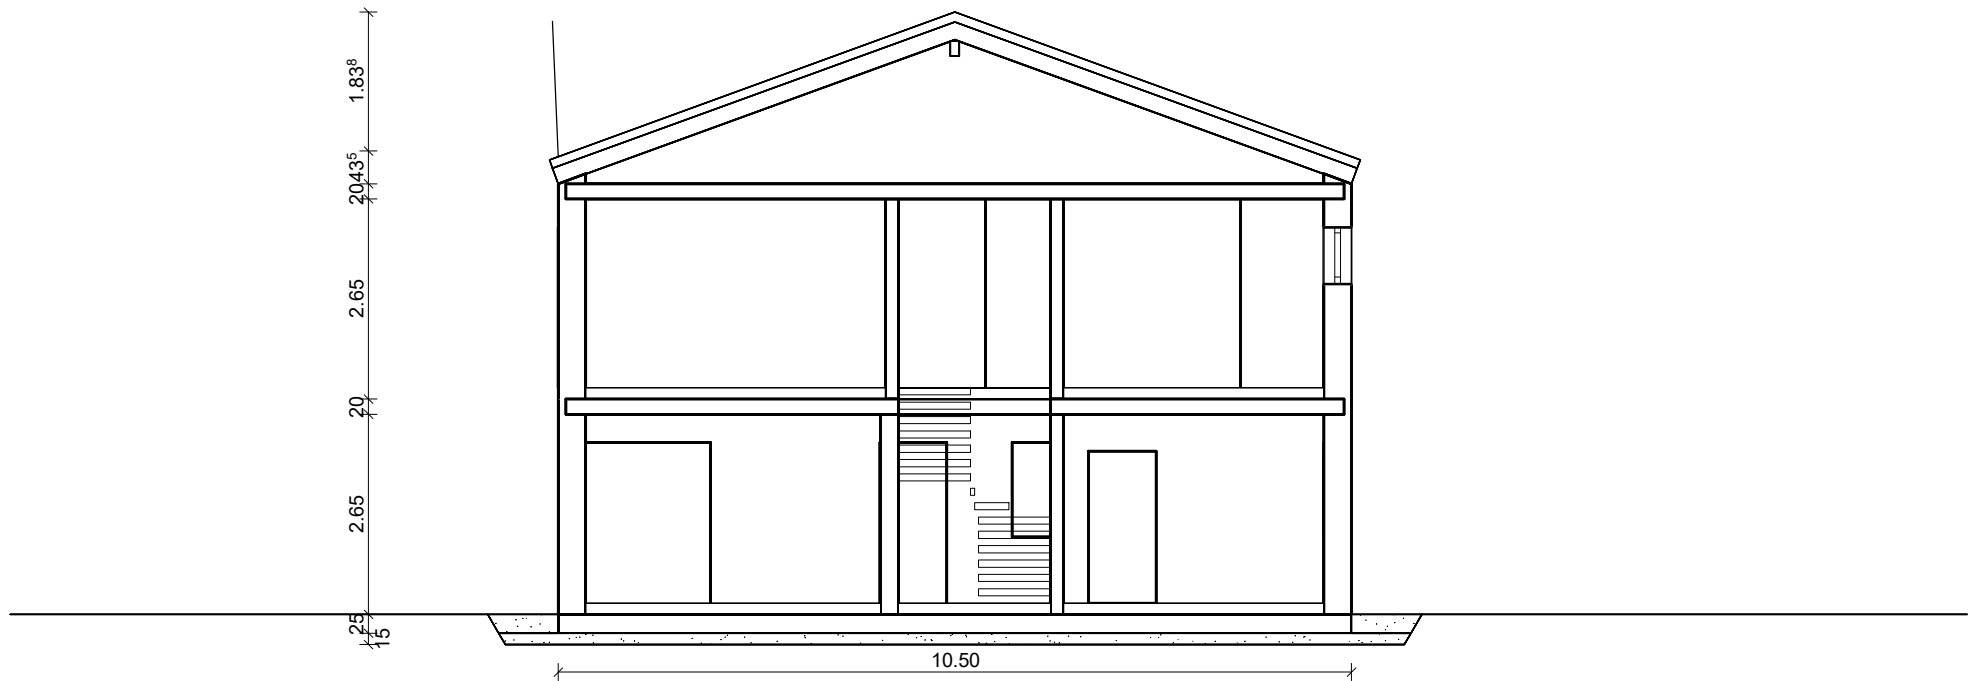

Bodenplatte C 25/30
Glasschaumschotter

		Bauherr:	
		Bauort: Arnstein	
		Planer: CS	20.09.2022
Alle angegebenen Maße sind Rohbaumaße!			
M: 1:100	Schnitt A		1



		Bauherr:	
		Bauort: Arnstein	
		Planer: CS	20.09.2022
Alle angegebenen Maße sind Rohbaumaße!			
M: 1:100	Südansicht		1



			Bauherr:	
			Bauort: Arnstein	
			Planer: CS	20.09.2022
Alle angegebenen Maße sind Rohbaumaße!				
M: 1:100	Westansicht			1