


**Bearbeitungsstand: 06.11.2018**

**Sauvorhaben:**  
 Umbau und Sanierung der Villa  
 Weinbergstraße 1

**Bauherr:**  
 Alexandrinen Projektentwicklungs GmbH  
 Alexandrinstraße 29  
 19055 Schwerin  
 t.: 0385 208860  
 m.: andreas.maegerlein@alexandrinenprojekte.de  
 matthias.winkler@alexandrinenprojekte.de

**Bauort:**  
 Villa Hammerstein  
 Weinbergstraße 1  
 19061 Schwerin

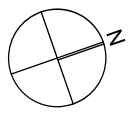

**Verfasser:**  
 fachwerkler  
 Büro für Design und Architektur  
 Am Güstrower Tor 11b  
 19055 Schwerin  
 Tel.: 0385/2079992  
 info@fachwerkler.de


**Planungsstand:**  
 Bestandsaufnahme

**Darstellung:**  
**Grundriss Remise Dachgeschoss**

**Erstellt:**  
 13.08.2024

**Index:**  
 Zeichnungsnr.:  
**0.13**

**Alle Maße sind vor Ort zu prüfen!**

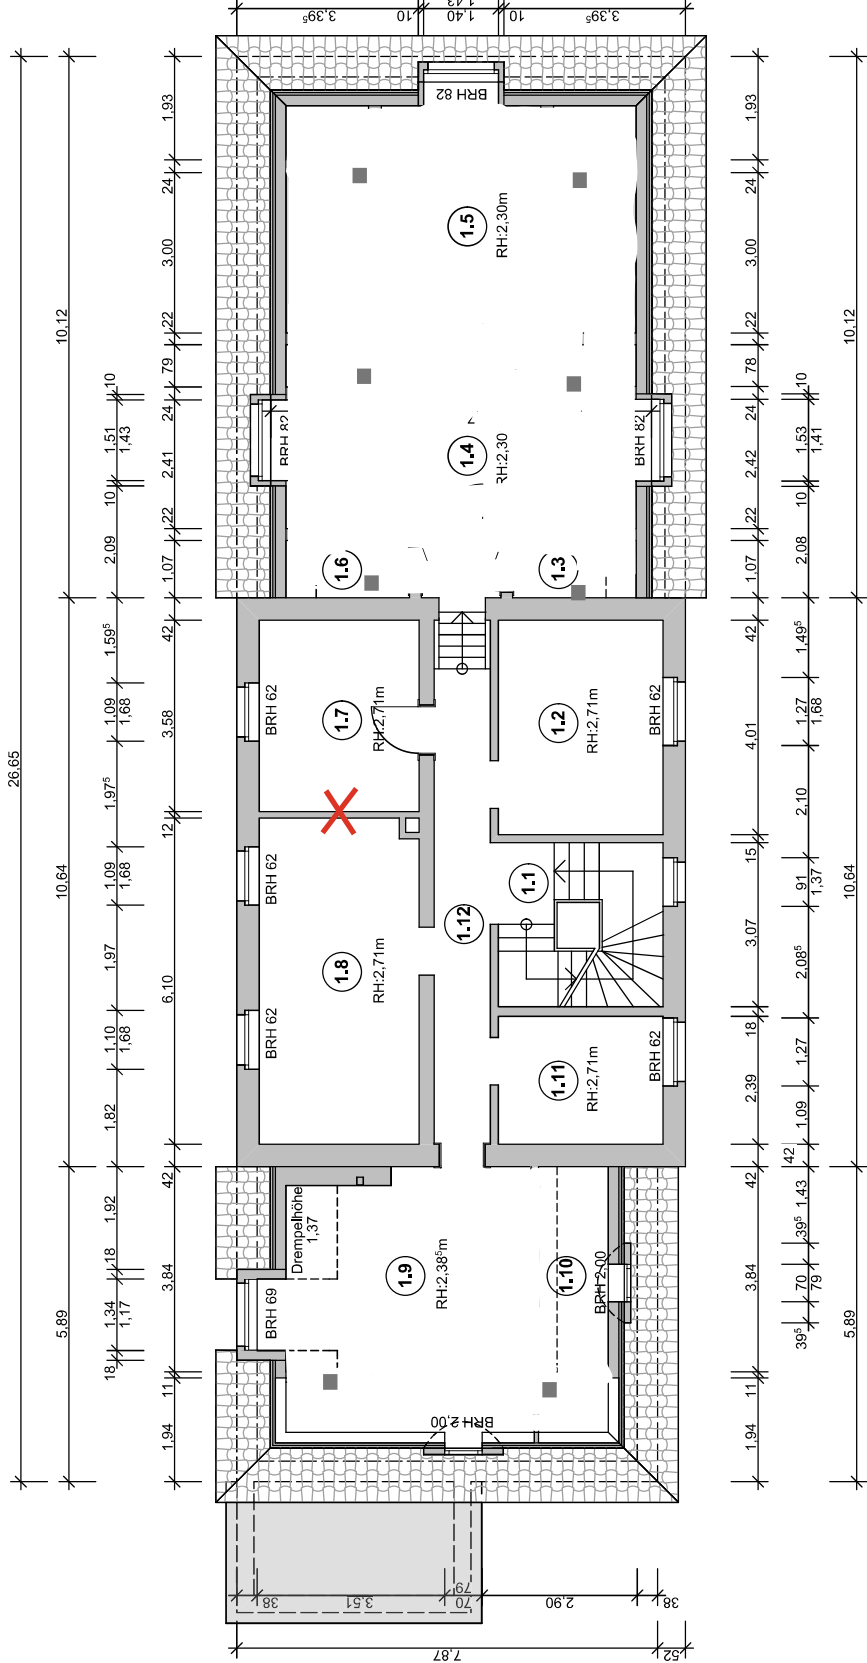

1.1	9,45m <sup>2</sup>
1.2	12,34m <sup>2</sup>
1.3	2,17m <sup>2</sup>
1.4	21,20m <sup>2</sup>
1.5	21,34m <sup>2</sup>
1.6	2,17m <sup>2</sup>
1.7	10,70m <sup>2</sup>
1.8	18,09m <sup>2</sup>
1.9	16,60m <sup>2</sup>
1.10	3,16m <sup>2</sup>
1.11	7,36m <sup>2</sup>
1.12	12,27m <sup>2</sup>
NGF	136,85m <sup>2</sup>