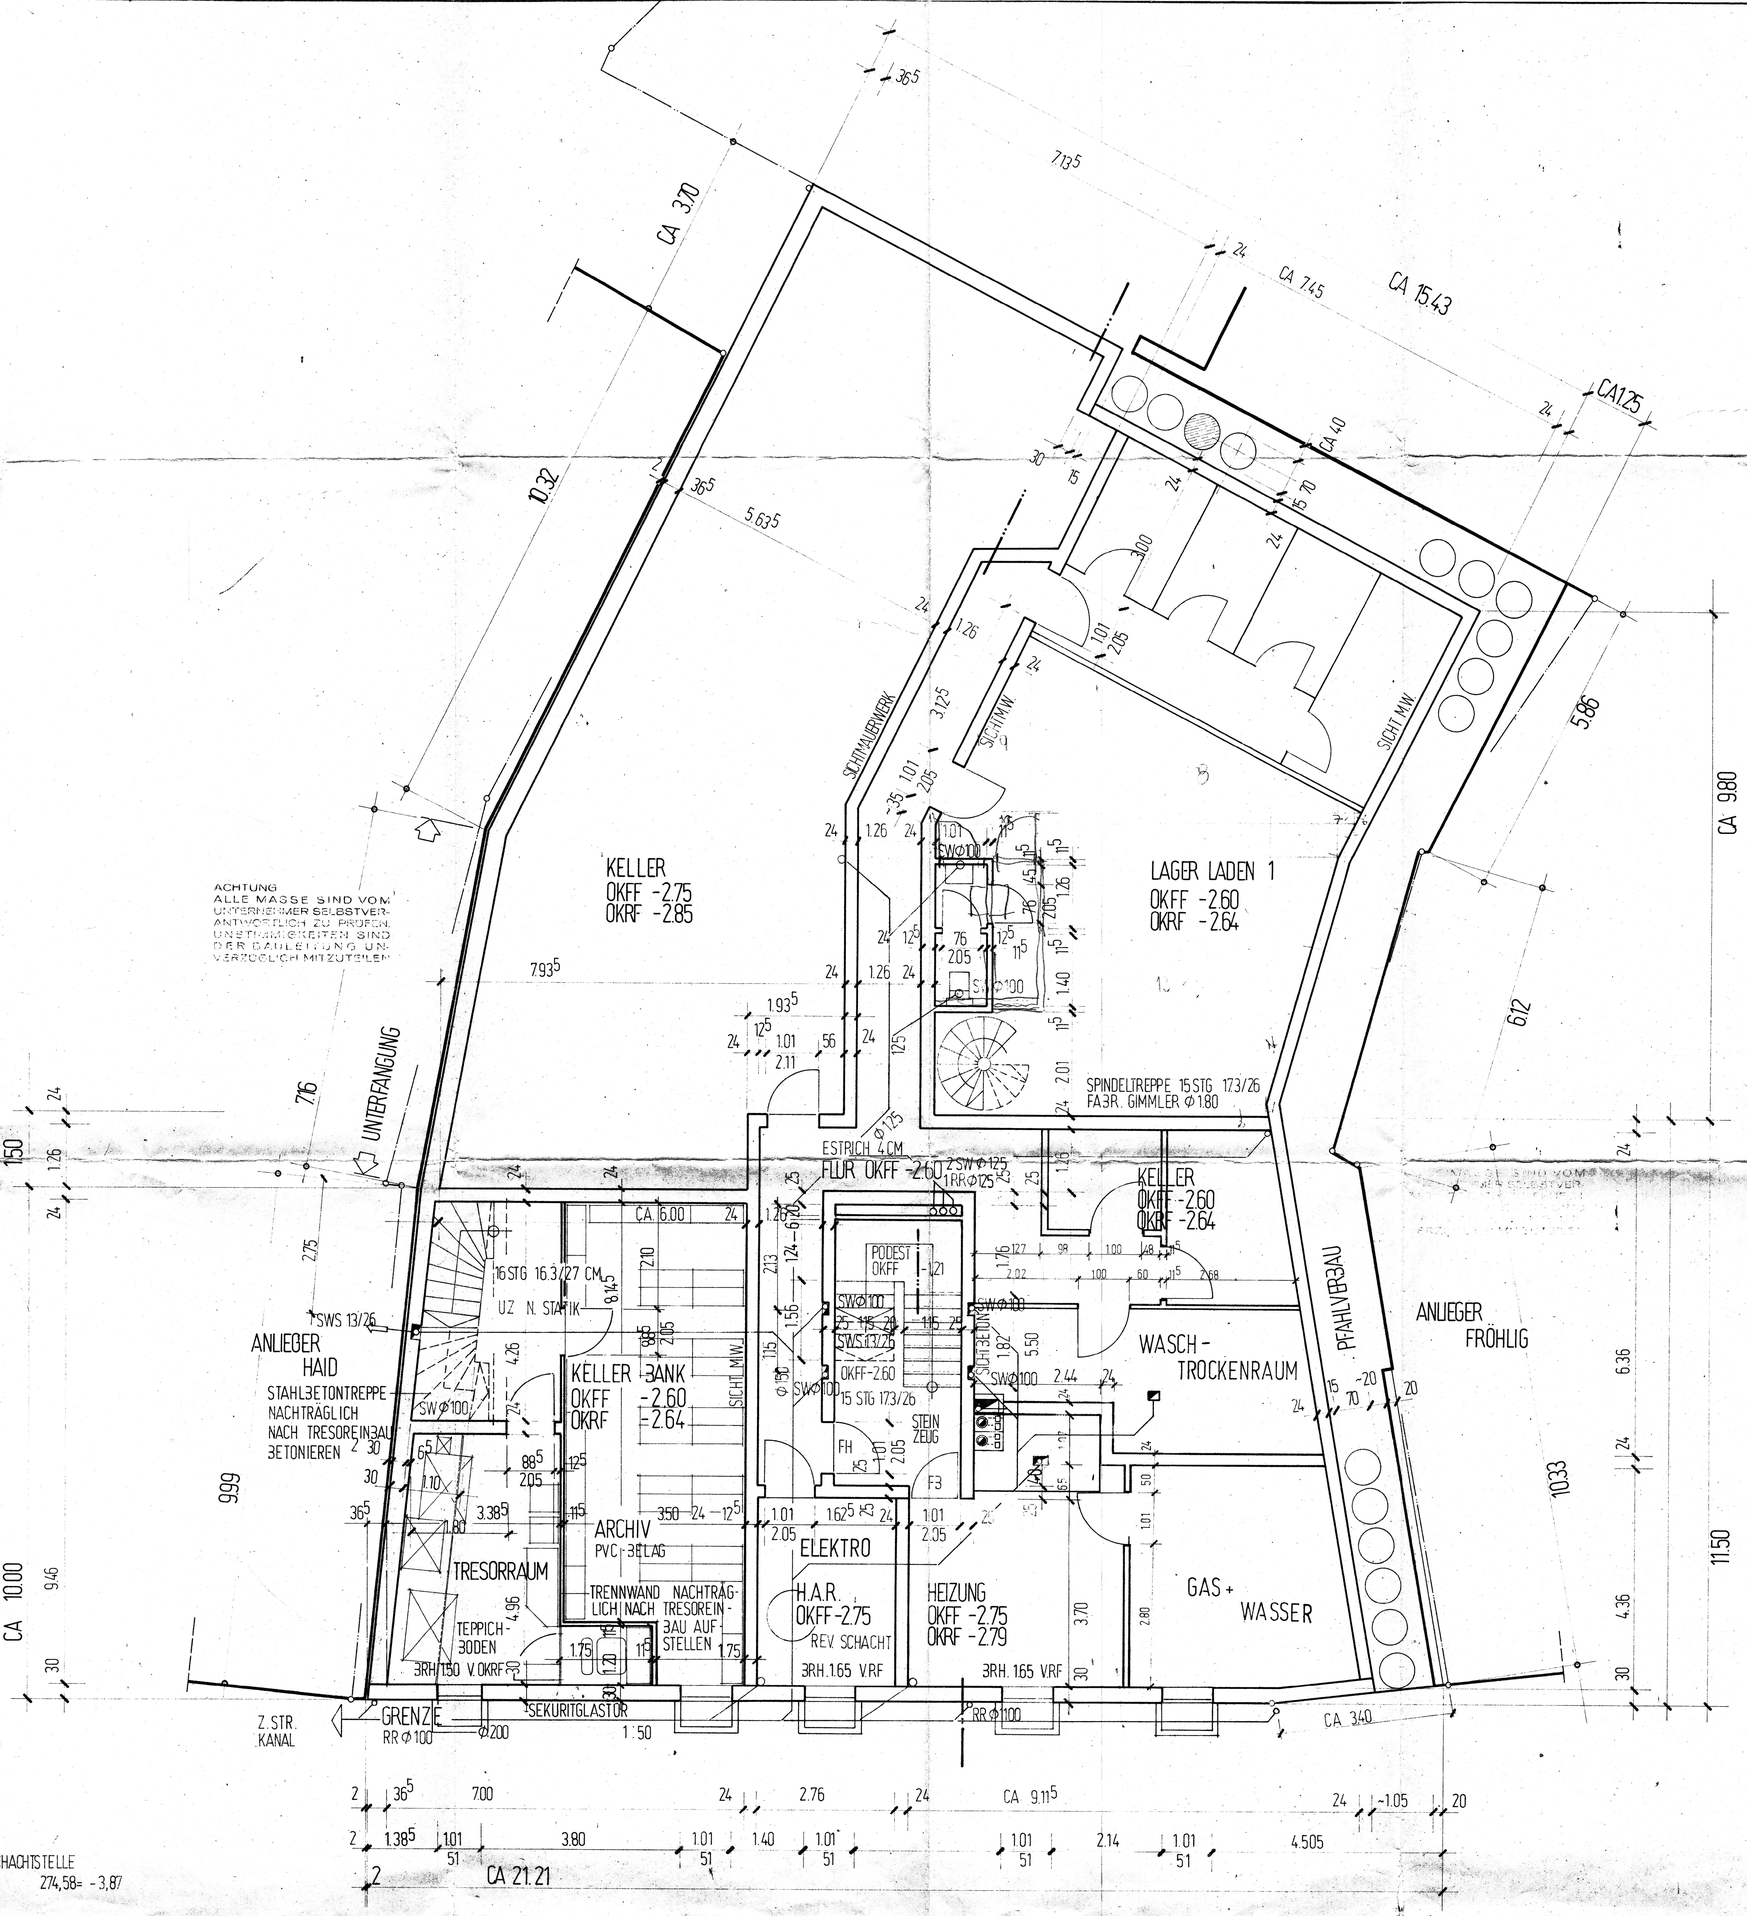

VERWENDUNGSZWECK:	AUSFÜHRUNGSPLAN
PROJEKT	WOHN UND GESCHÄFTSHAUS
BAUSTELLE	ST. WENDEL SCHLUSSPLATZ
BAUHERR	KURT BLUM
BAUTEIL	MSST 1: 50

UNTERGESCHOSS 3.A.1

MANFRED NEU ARCHITEKT AKS - BDB NOHNWEILER STR. 13 - 669 ST. WENDEL

STEMPEL: SIEGEL
BAUHERR: NACHBARN PARZ. NR.

ÄNDERUNGEN	DATUM	PROJEKT NR.	DATUM	PLAN NR.	BL. GR.
15.7.81					

BEMERKUNGEN:

09.06.81