




Flurstück: 32 u.a.
Flur: 1
Gemarkung: Purzien

Gemeinde: Annaburg, Stadt
Kreis: Wittenberg

Erstellt am 27.08.2024
Aktualität der Daten: 21.08.2024

5742584

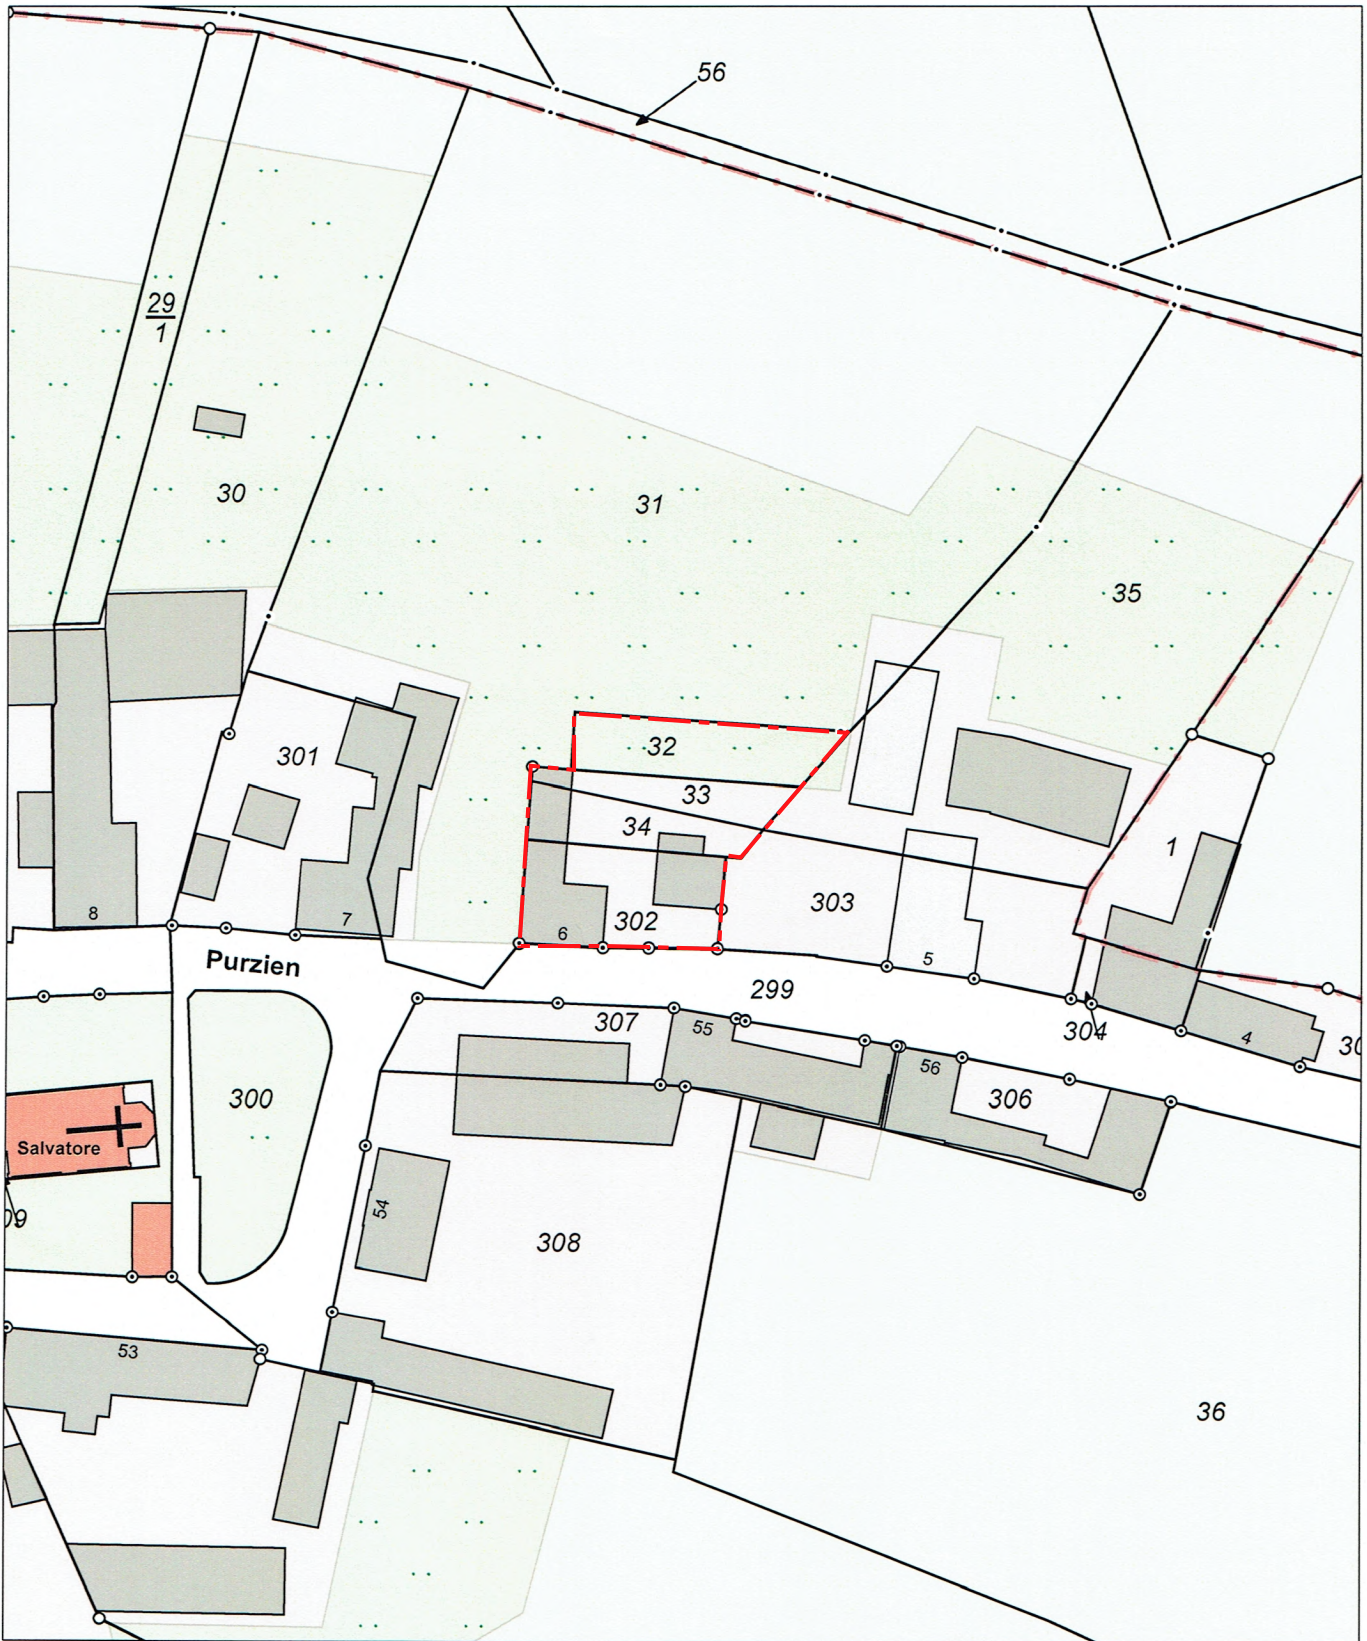

5742364

Maßstab: 1:1000 0 10 20 30 Meter

Ihr Zeichen: 2024-31146-B91

Dieser Auszug ist gesetzlich geschützt. Es gelten die Nutzungsbedingungen für die Daten der Landesvermessung, des Liegenschaftskatasters, des Geobasisinformationssystems und der Grundstückswertermittlung des Landesamtes für Vermessung und Geoinformation Sachsen-Anhalt (LVermGeo).