


LAGEPLAN 1:1000

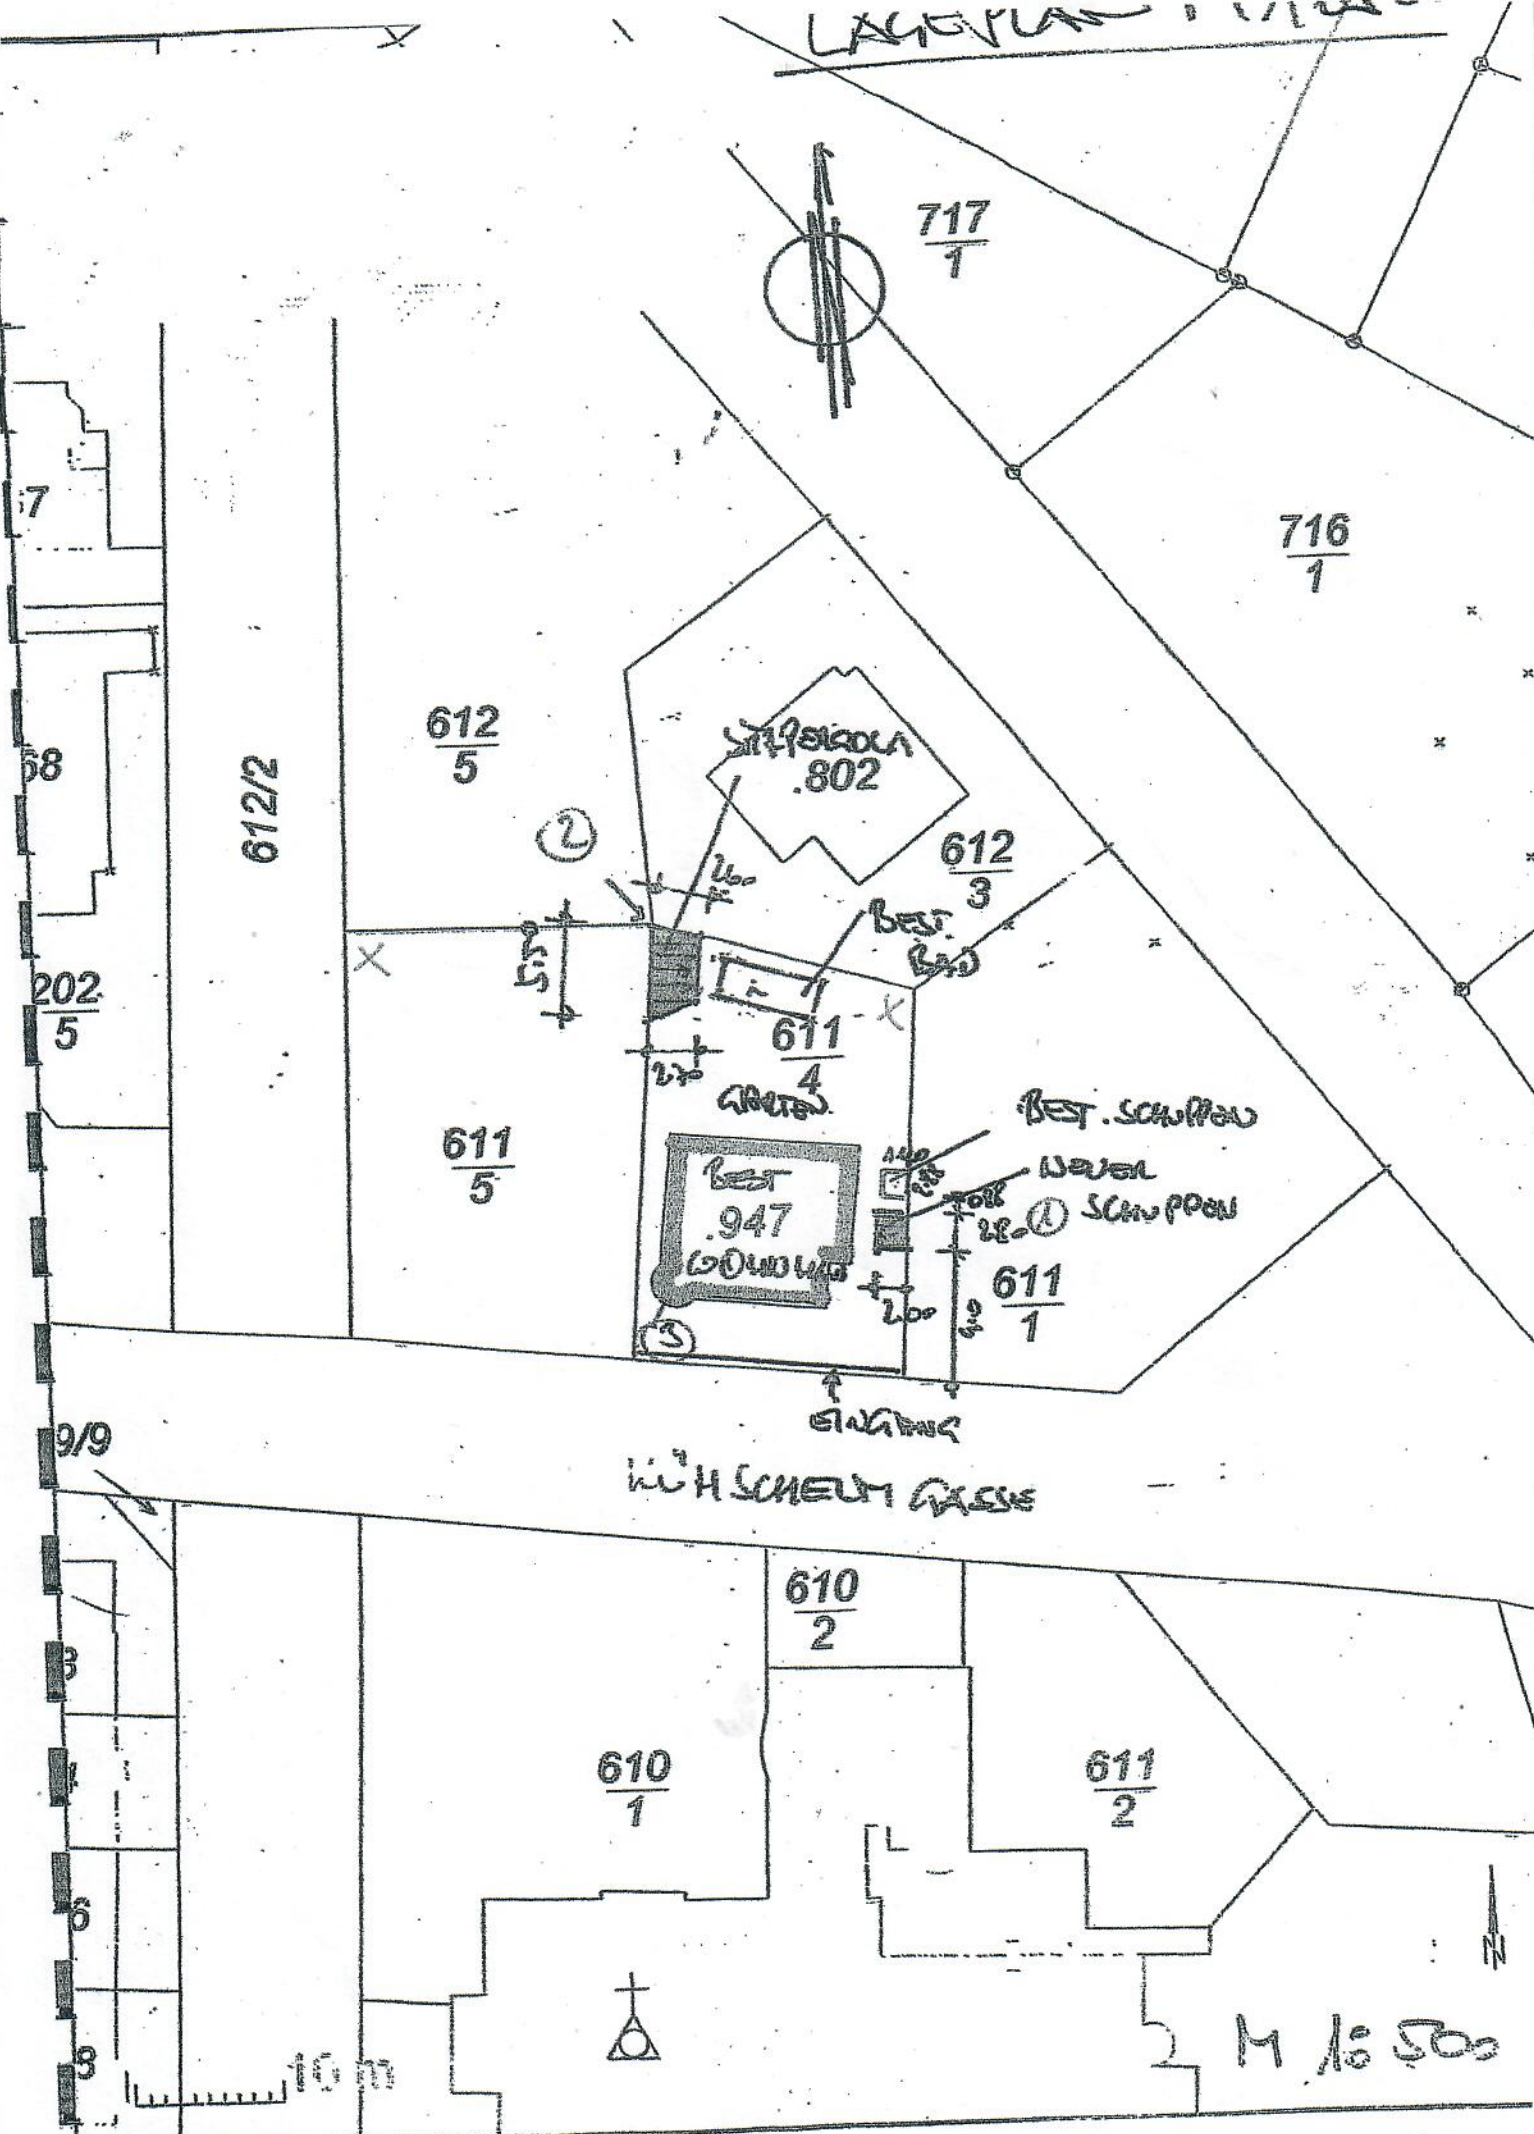

717
1

716
1

612
5

STRECKEN
802

612
3

612/2

(2)

611
4

BEST
BAD

202
5

611
5

BEST
947
WOLKENG

BEST. SCHUPPEN

NEUER
SCHUPPEN

611
1

9/9

EINGANG

WILHELM SCHEUM GASSE

610
2

610
1

611
2

M 1:500