


BAUVORHABEN:  
Neubau Doppelhaus  
Im Grund 13  
65527 Niedernhausen/Engenhan  
M: 1:150

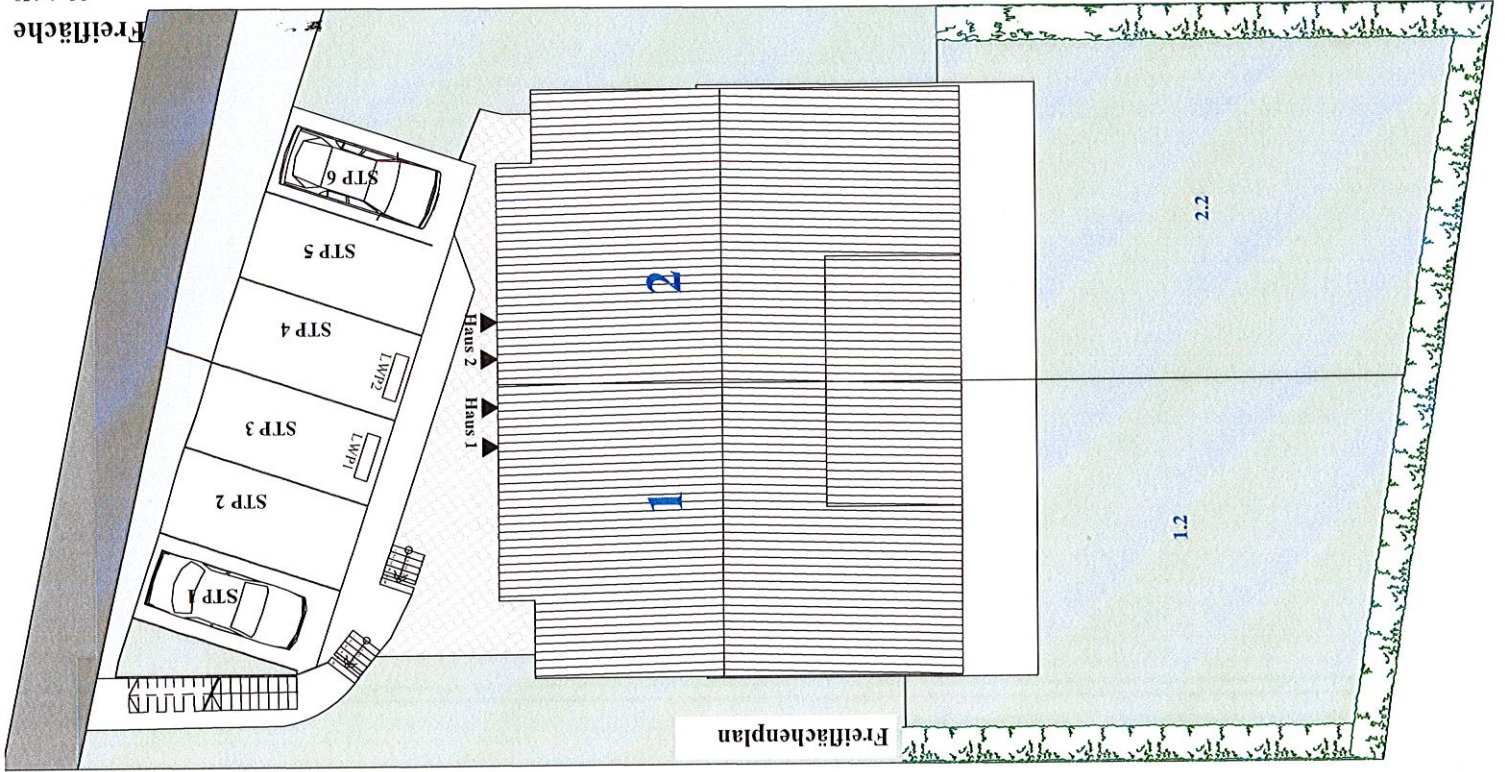

Freifläche