


3

Dachkonstruktion lt. Statik

Dachneigung Süd: 15.0°

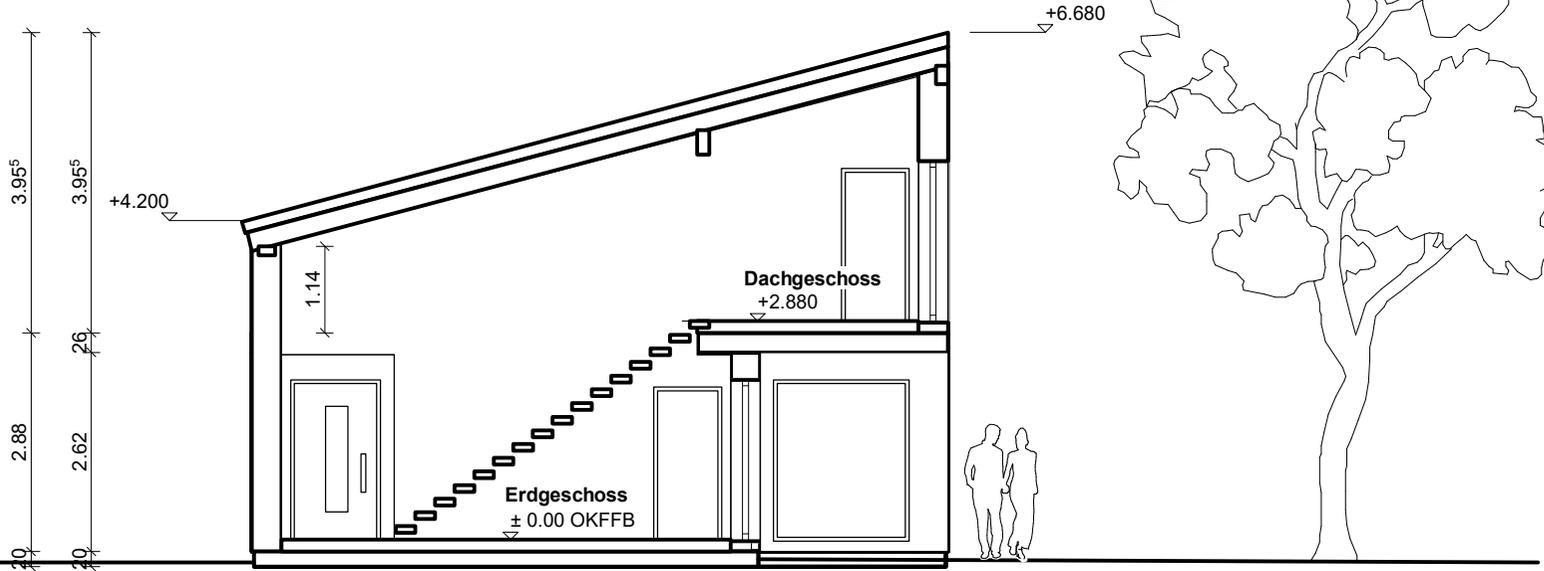

Fundamente frostfrei und
auf tragfähigen Boden gegründet

		Schnitt A	
		BAUVORHABEN	Neubau eines Einfamilienwohnhauses Edition E 203 ;
UNTERSCHRIFT		PLANUNG	Wolf-Haus GmbH Koppenmühle 97705 Burkardroth-Gefäll Tel: 09701 / 91 11 - 0 Fax: 09701 / 91 11 - 20 wolf-haus.de; info@wolf-haus.de
GEZ.	KO	BAUHERR	
DATUM	06.04.2022		
DATEI	EFH_PD_I+DG_203.vpl		
Dieser Vorentwurf ist ohne Berücksichtigung der Geländetopographie, Statik und Haustechnik. Somit können sich noch Änderungen nach einer technischen Prüfung ergeben. Abbildung zeigt teilweise aufpreispflichtige Sonderausstattung.			