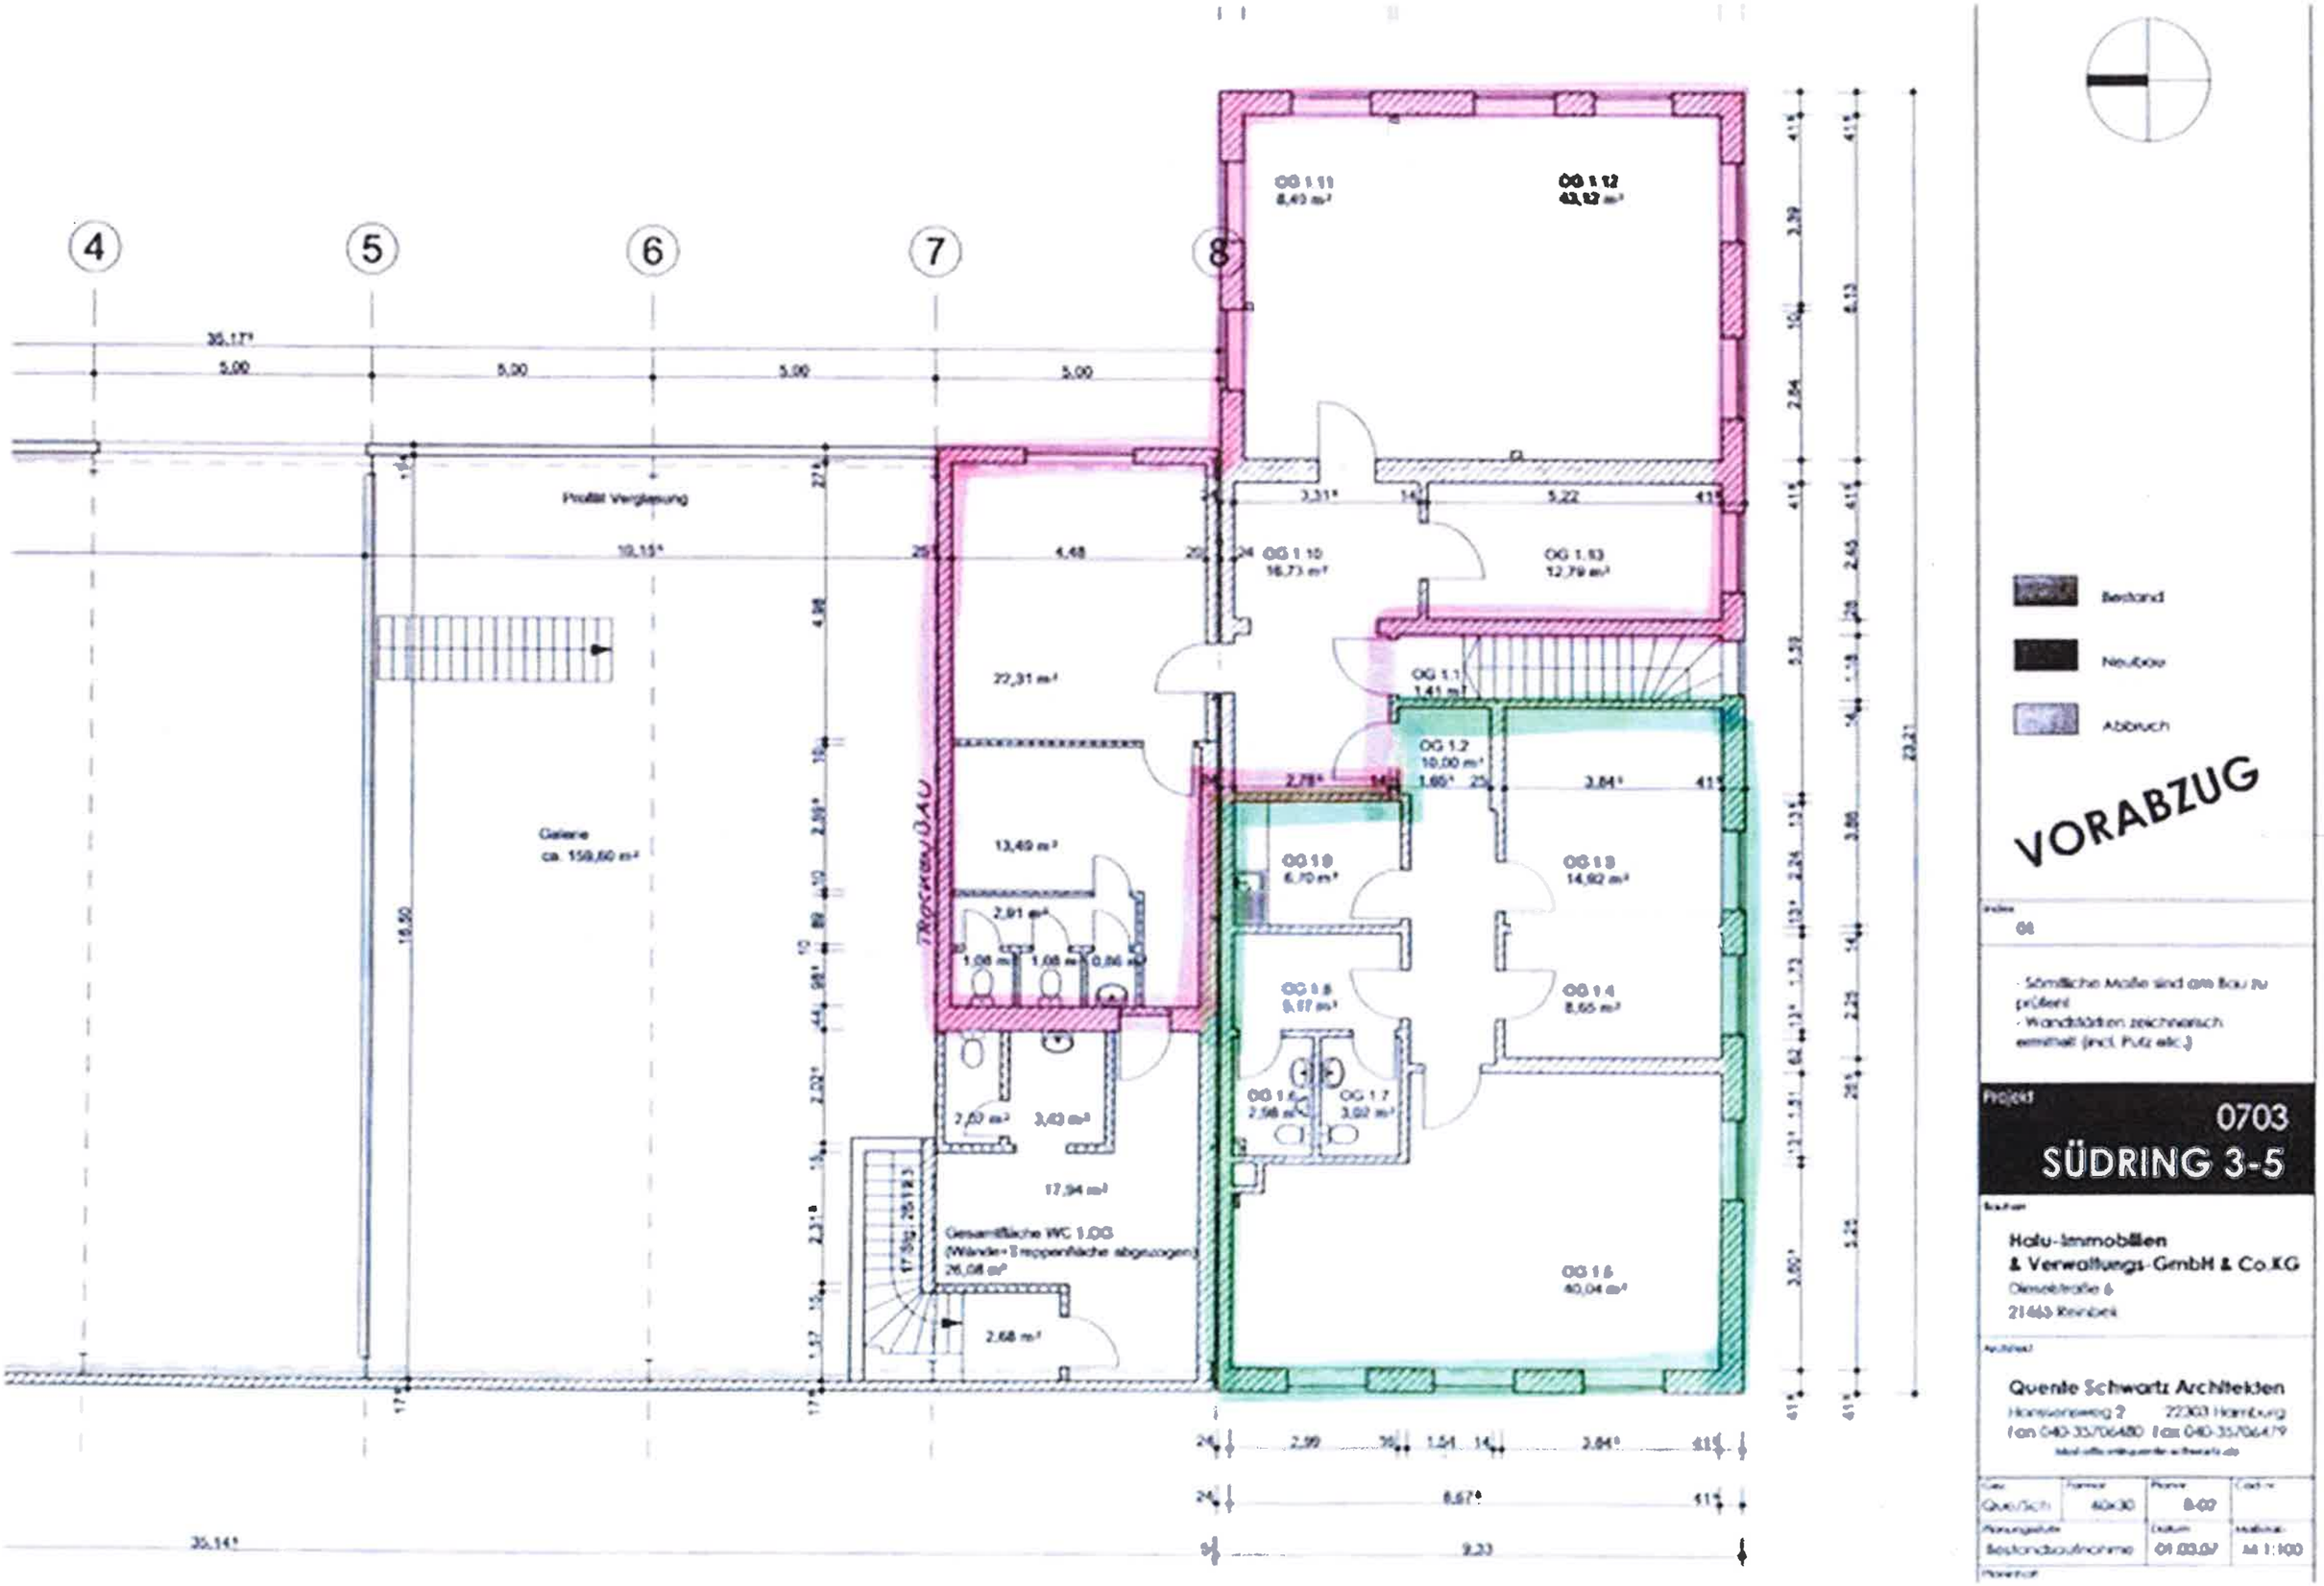

4
5
6
7
8
Profilit Verglasung
Galerie
ca. 159,60 m²
Trockenbau
OG 1.11
8,40 m²
OG 1.12
43,12 m²
OG 1.10
16,73 m²
OG 1.13
12,79 m²
OG 1.1
1,41 m²
OG 1.2
10,00 m²
OG 1.9
6,70 m²
OG 1.3
14,92 m²
OG 1.8
5,17 m²
OG 1.4
8,65 m²
OG 1.6
2,98 m²
OG 1.7
3,02 m²
OG 1.5
40,04 m²
22,31 m²
13,49 m²
2,91 m²
17,94 m²
Gesamtfläche WC 1.OG
(Wände+Treppenfläche abgezogen)
26,08 m²
2,68 m²
Bestand
Neubau
Abbruch
VORABZUG
Index
01
- Sämtliche Maße sind am Bau zu prüfen!
- Wandstärken zeichnerisch ermittelt (incl. Putz etc.)
Projekt
0703
SÜDRING 3-5
Bauherr
Halu-Immobilien
& Verwaltungs-GmbH & Co.KG
Dieselstraße 6
21465 Reinbek
Architekt
Quente Schwartz Architekten
Hanssensweg 2
22303 Hamburg
Fon 040-35706480 Fax 040-35706479
Gez.
Que/Sch
Format
40x30
Planne
8-02
Planungsstufe
Bestandsaufnahme
Datum
01.03.07
Maßstab
M 1:100
Planinhalt