


# Mittelhaus

## Beispiel Haus 07

Die Zuordnung der einzelnen Hauseinheiten entnehmen Sie bitte dem Lageplan.

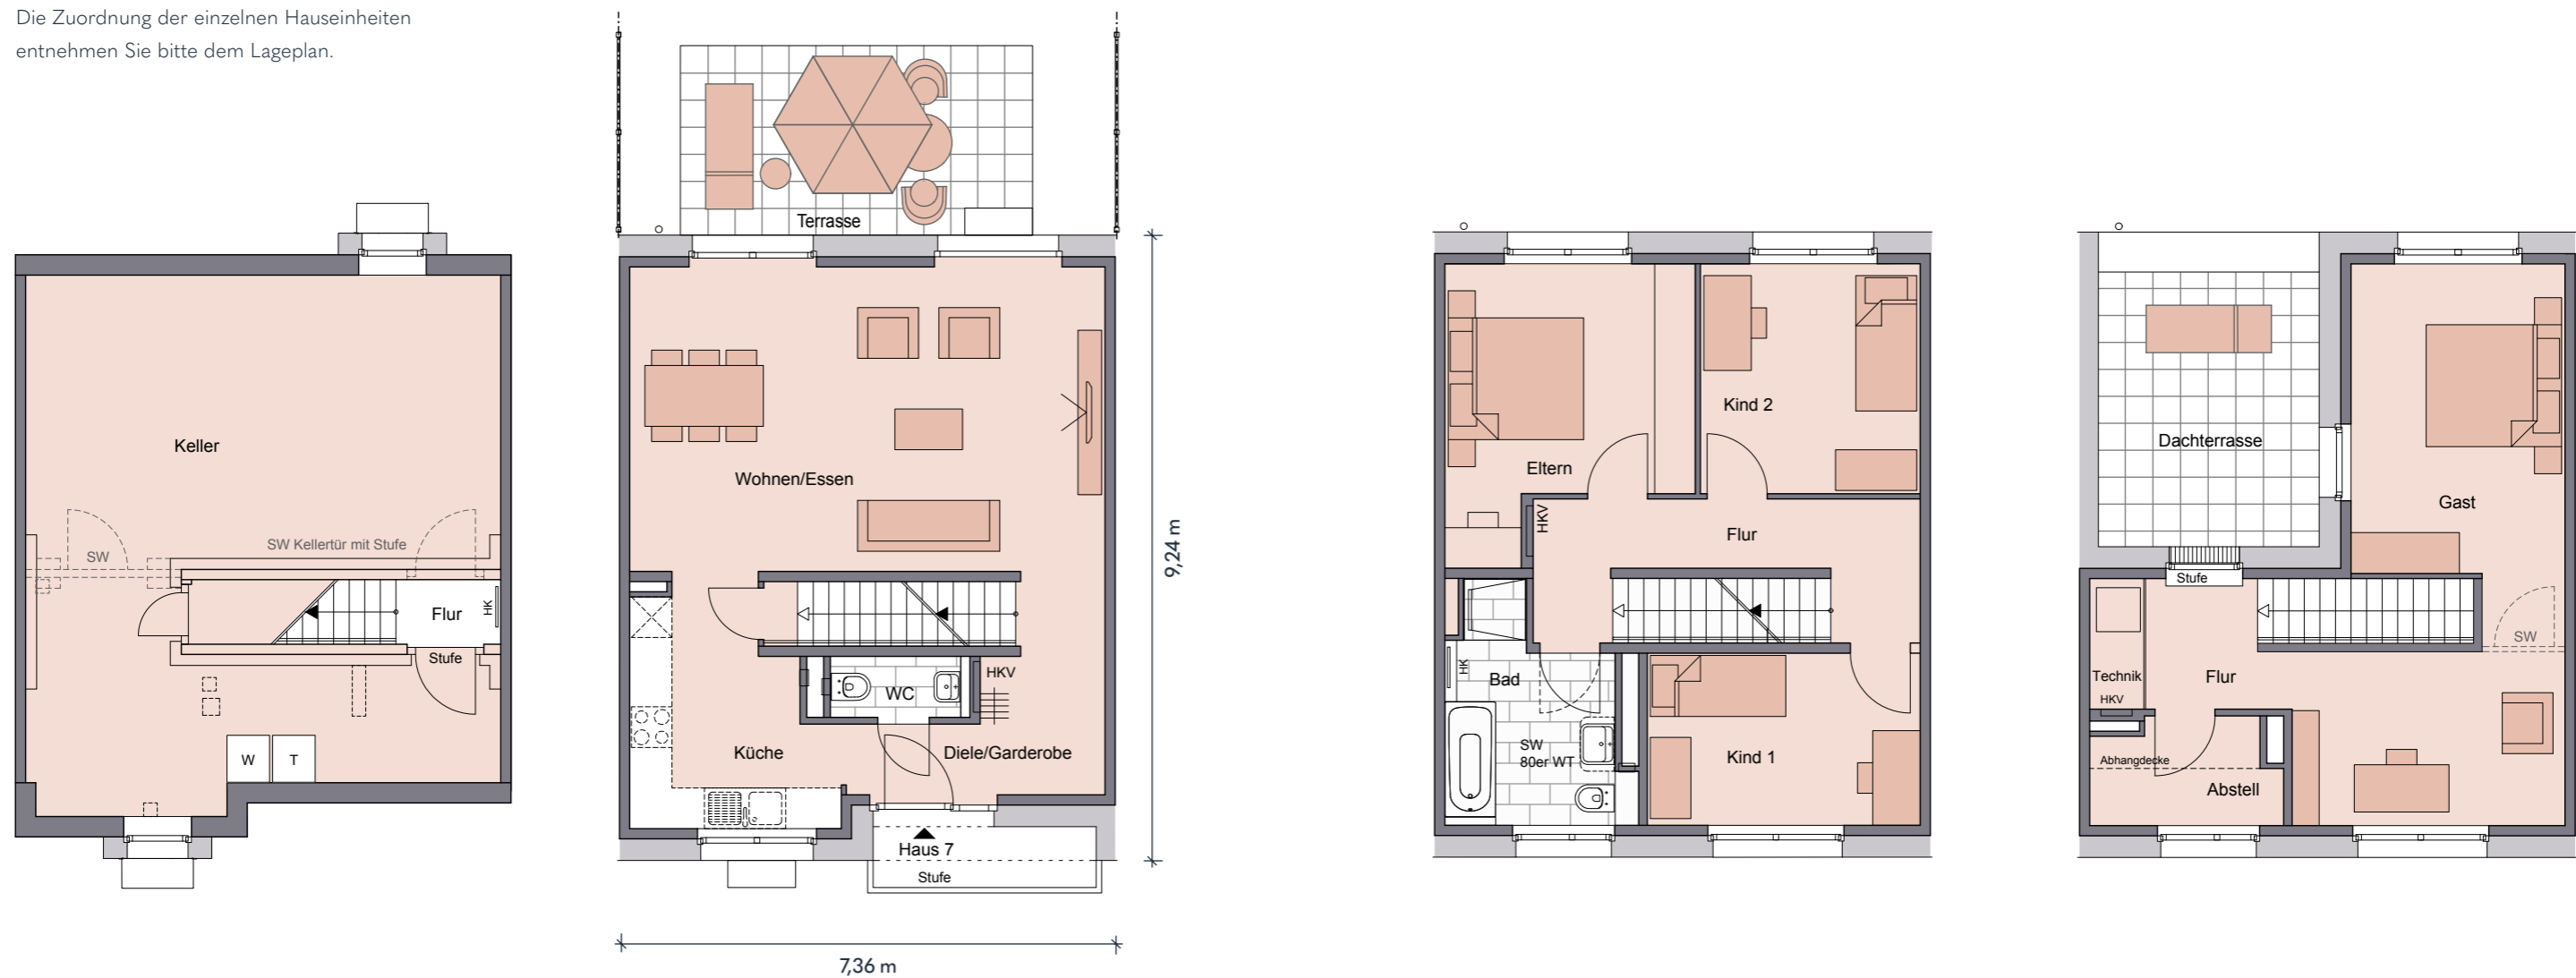

### UNTERGESCHOSS

Wohnfläche	m <sup>2</sup>
Flur	1,48 m <sup>2</sup>
<b>1,48m<sup>2</sup></b>	
<b>Nutzfläche</b>	<b>m<sup>2</sup></b>
Keller	45,86 m <sup>2</sup>
<b>45,86 m<sup>2</sup></b>	

### ERDGESCHOSS

Wohnfläche	m <sup>2</sup>
Diele	7,54 m <sup>2</sup>
WC	1,85 m <sup>2</sup>
Küche	9,49 m <sup>2</sup>
Wohnen/Essen	31,59 m <sup>2</sup>
Terrasse (50 %)	7,28 m <sup>2</sup>
<b>57,75 m<sup>2</sup></b>	

### OBERGESCHOSS

Wohnfläche	m <sup>2</sup>
Flur	8,61 m <sup>2</sup>
Bad	7,72 m <sup>2</sup>
Eltern	13,82 m <sup>2</sup>
Kind 1	10,26 m <sup>2</sup>
Kind 2	11,03 m <sup>2</sup>
<b>51,44 m<sup>2</sup></b>	

### DACHGESCHOSS

Wohnfläche	m <sup>2</sup>
Flur	3,50 m <sup>2</sup>
Bad	4,11 m <sup>2</sup>
Gast	26,23 m <sup>2</sup>
Dachterrasse (50 %)	6,62 m <sup>2</sup>
<b>40,46 m<sup>2</sup></b>	
<b>Nutzfläche</b>	<b>m<sup>2</sup></b>
Technik	1,54 m <sup>2</sup>
<b>1,54 m<sup>2</sup></b>	

### GESAMT

Wohnfläche	m <sup>2</sup>
Erdgeschoss	57,75 m <sup>2</sup>
Obergeschoss	51,44 m <sup>2</sup>
Dachgeschoss	40,46 m <sup>2</sup>
Untergeschoss	1,48 m <sup>2</sup>
<b>151,13 m<sup>2</sup></b>	
<b>Nutzfläche</b>	<b>m<sup>2</sup></b>
Untergeschoss	45,86 m <sup>2</sup>
Dachgeschoss Technik	1,54 m <sup>2</sup>
<b>47,40 m<sup>2</sup></b>	
<b>Wohn-/Nutzfläche</b>	<b>198,53 m<sup>2</sup></b>