


Laufgraben.

1. bis 3. O.C

II. Etage rechts

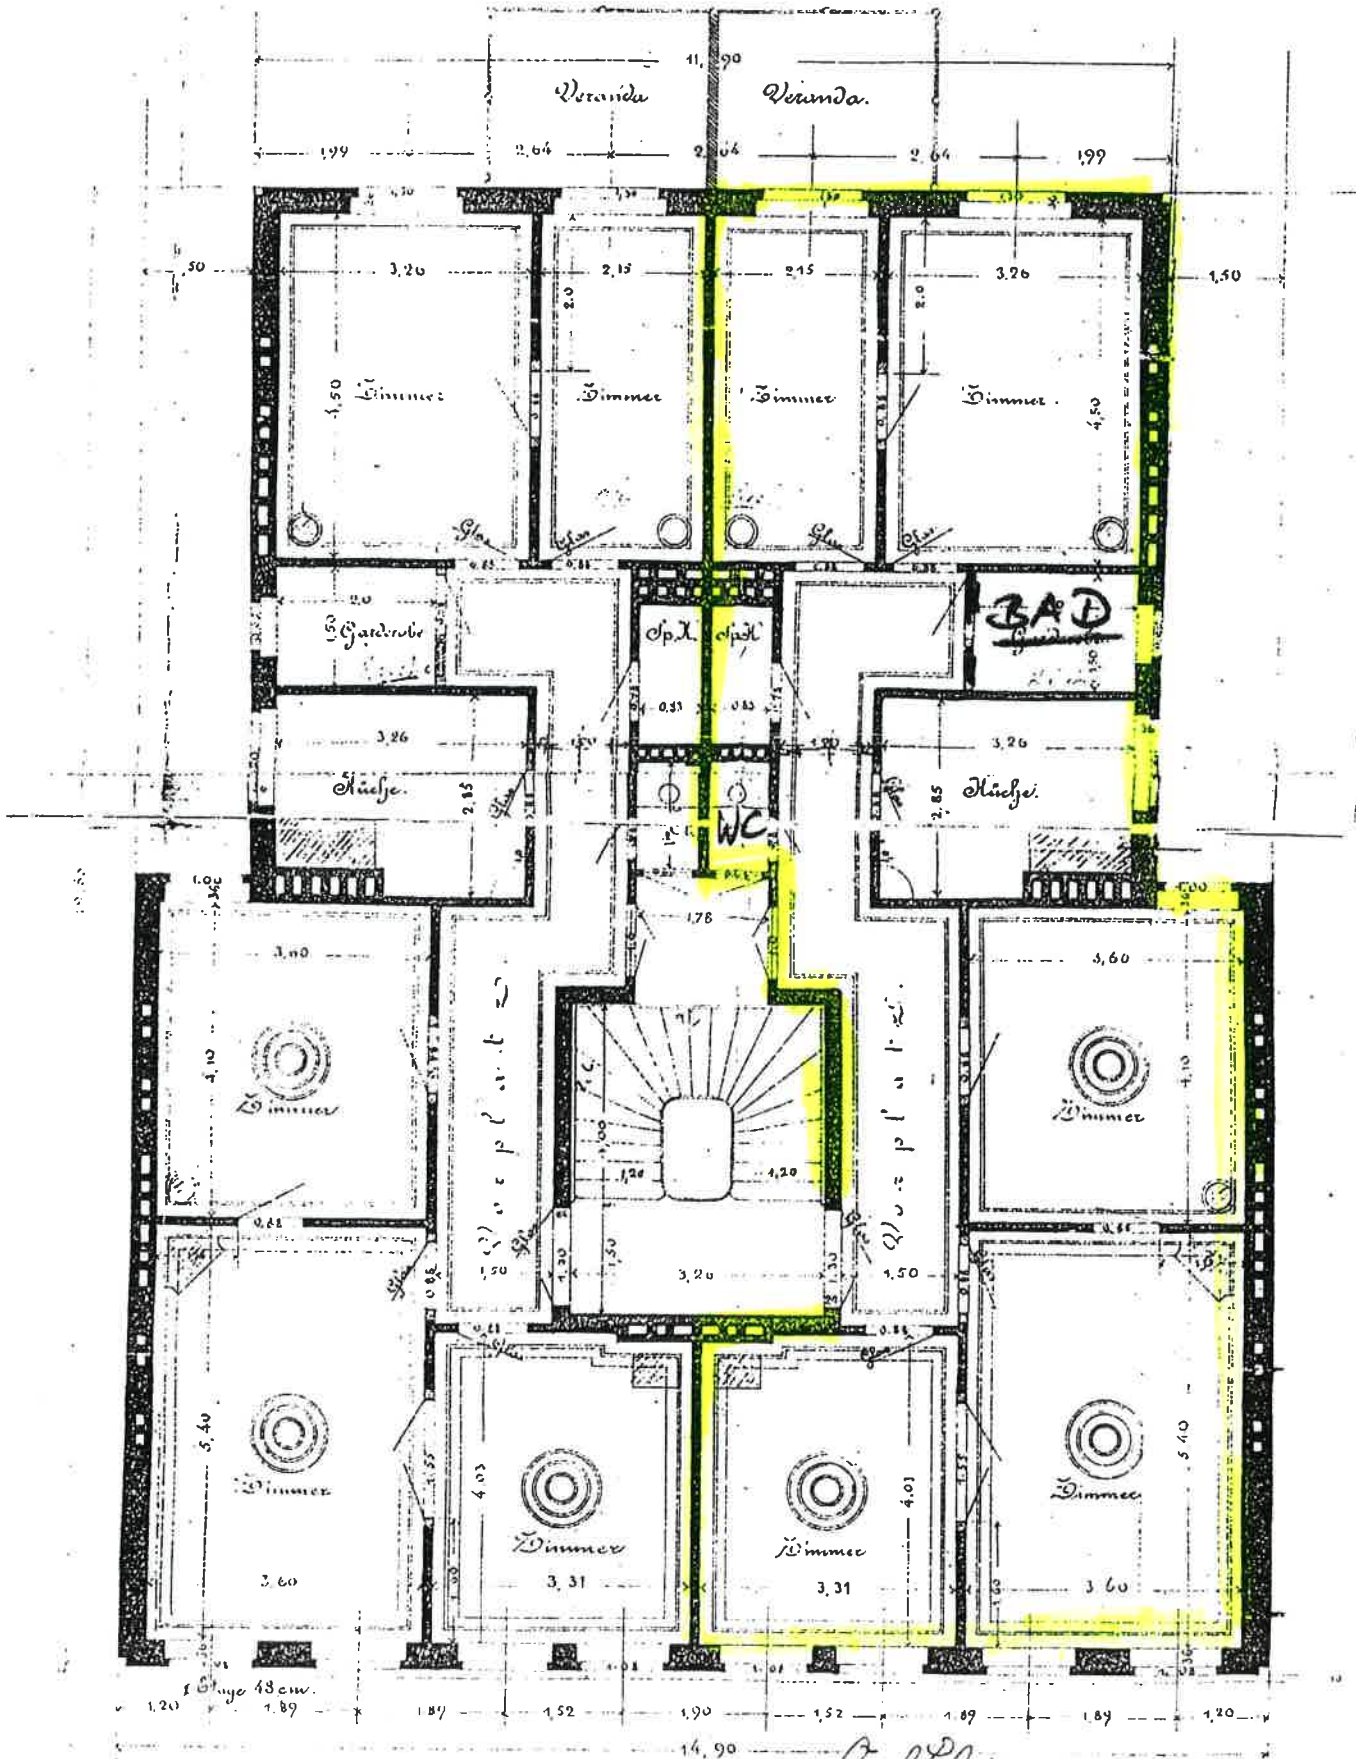

Carl Ebers Architekt, Wandbaumeister
 Hamburg, im März 1883.