


... 23.9.80 ... 671-20
 betreffend ...
 ... 370 ... 5
 Gemeinde Soest
 Soest den 23.9.80

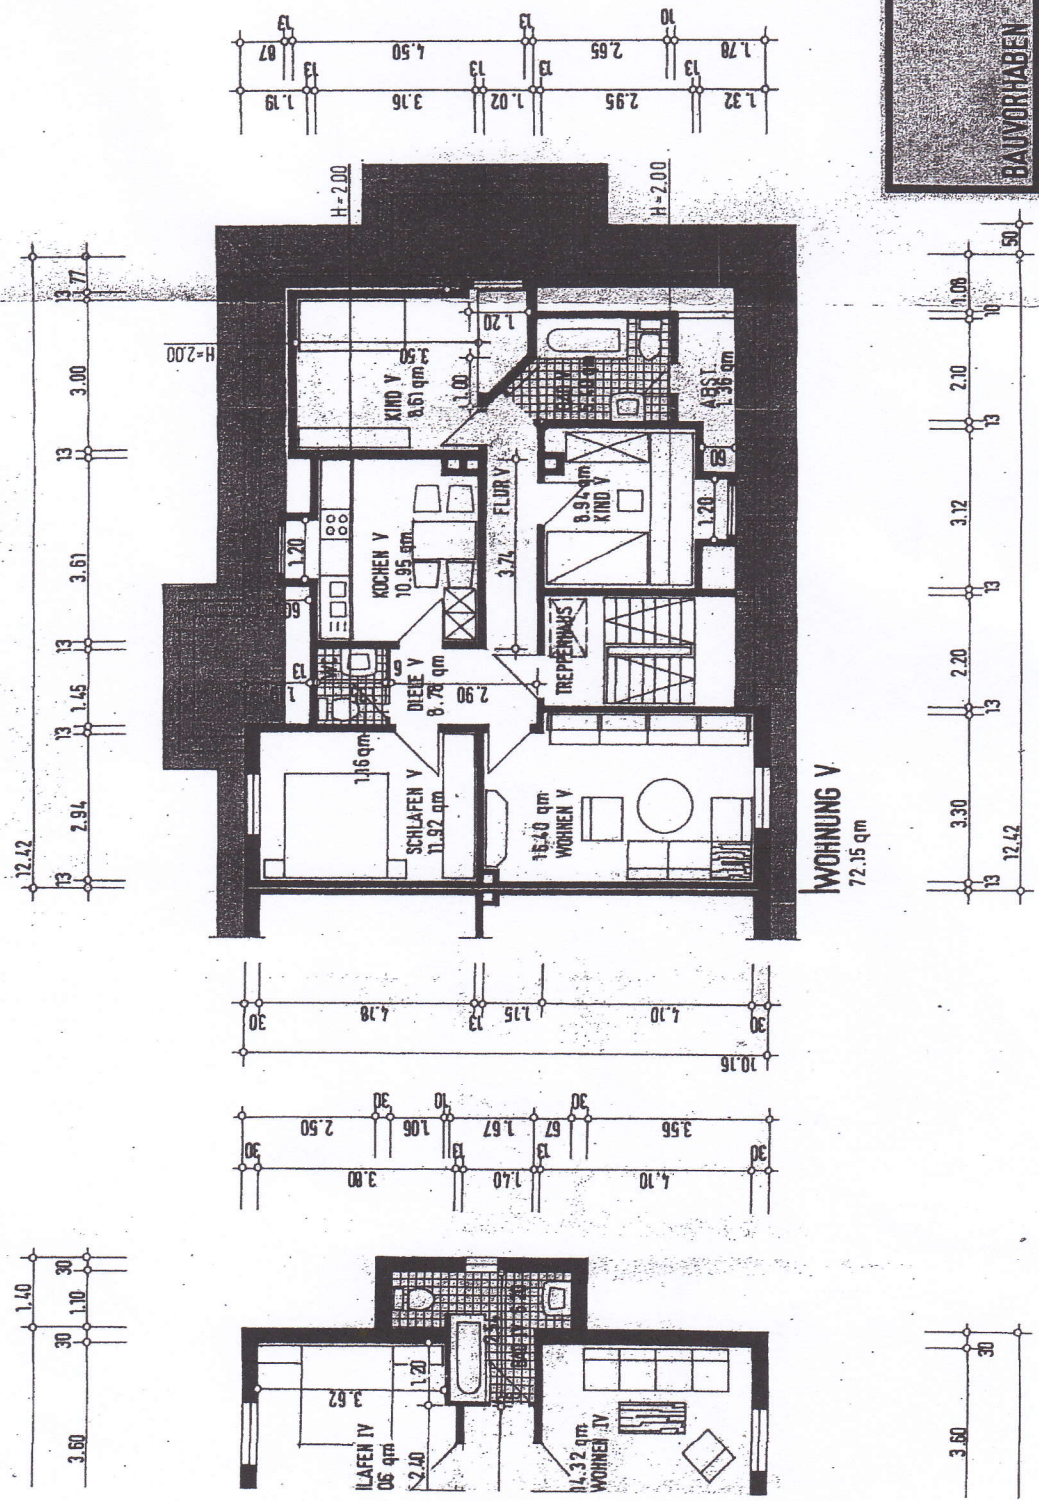

BAUVORHABEN	SCHAFFUNG VON FÜNF WOHNUNGS- EIGENTUMSEINHEITEN IN SOEST				1:100 MASSTAB
BAUHERR	JOSEF HUERMANN ZUM SALZBACH 6 4760 WERL				1:100 MASSTAB
GEGENSTAND DER ZEICHNUNG	10G-UND DG-GRUNDRISS, BESTANDSPLAN				1:100 MASSTAB
DATUM	11. JULI 1980	657 S.H.	06A 19.8.	06A	BLATT 2
ARCHITECTUR- UND BAUINGENIEURBÜRO DR. G. WIPPINGSEN 4773 WIPPINGSEN					

DACHGESCHOSSGRUNDRISS