


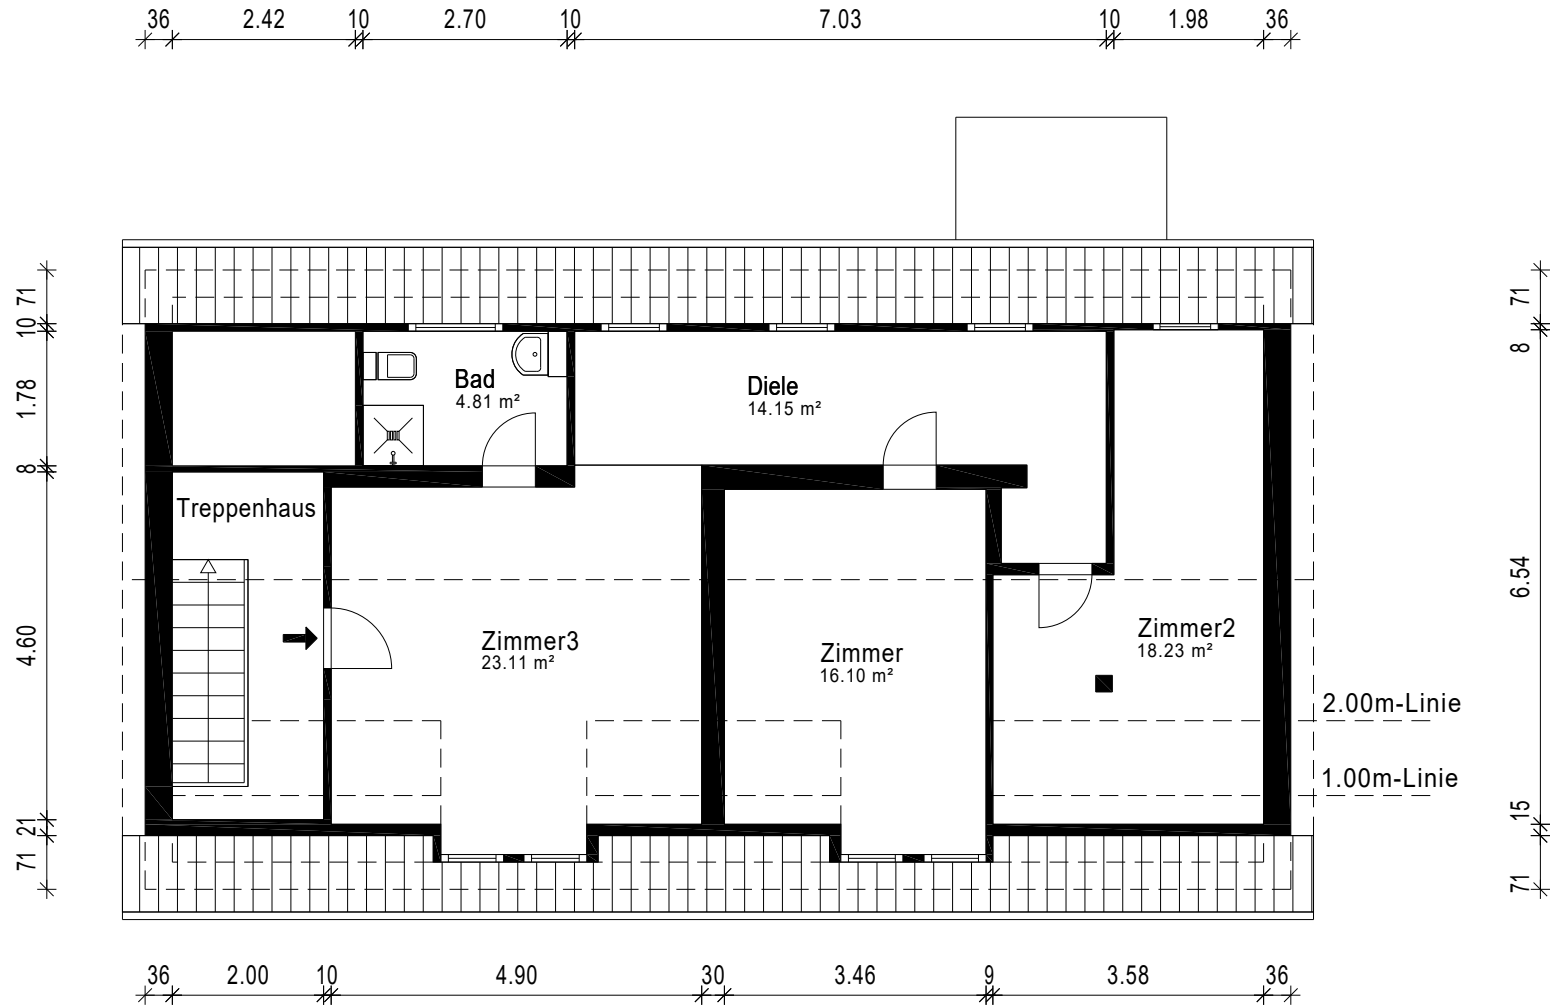

Gebäude MFH			
Ort/Straße 16248 Oderberg, Hermann-Seidel-Straße 19-20			
Planinhalt Dachgeschoss		 Aufmaß - CAD-Service - Flächen	
Maßstab 1:100/A4	Datum 26.09.2025		
Objekt-Nr. -	Plan-Nr. 3		