




Flurstück: 436/8 Gemeinde: Seligenstadt
Flur: 1 Kreis: Offenbach
Gemarkung: Klein-Welzheim Regierungsbezirk: Darmstadt

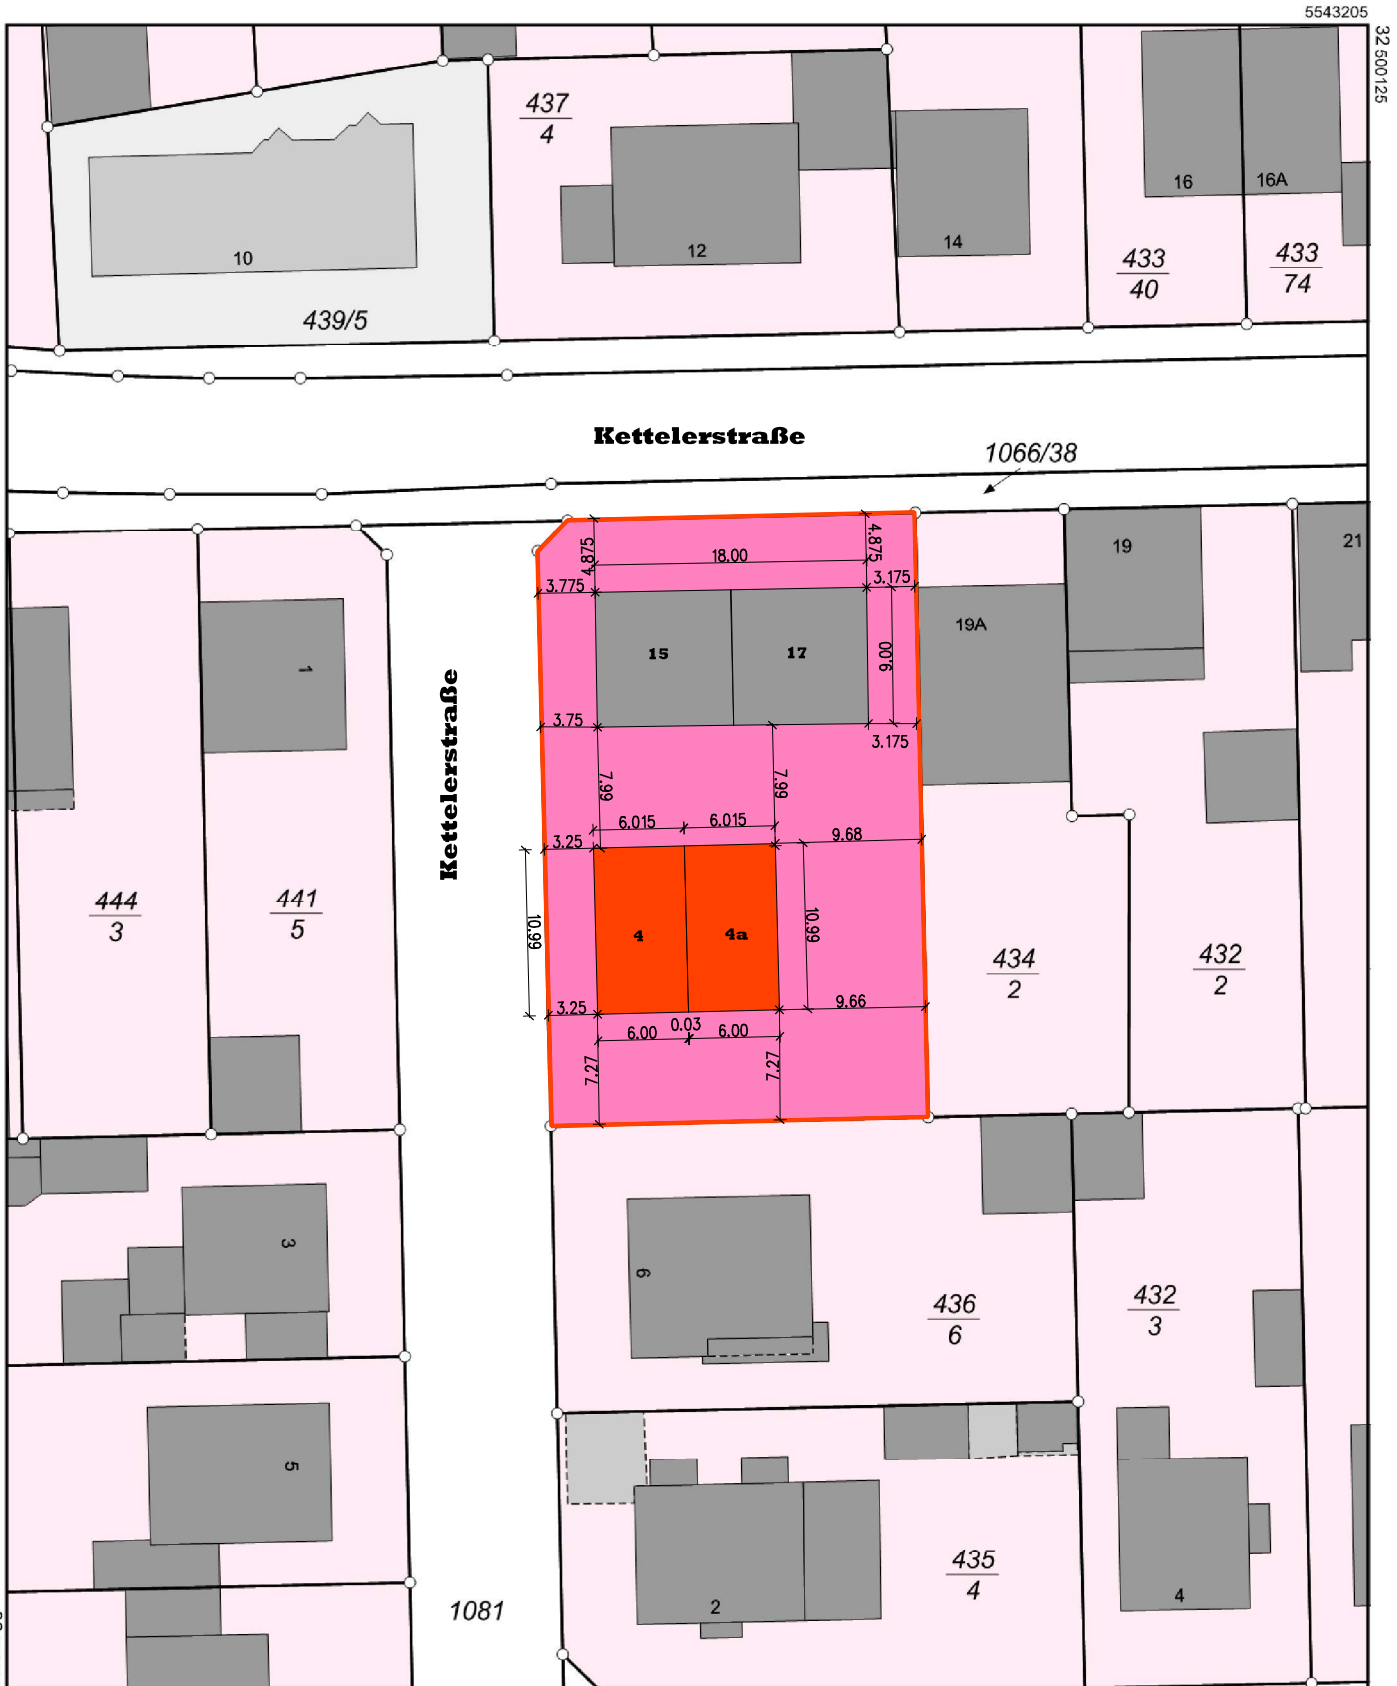

5543095

Maßstab 1:500 0 5 10 15 Meter

Gründau, 15.11.2022