

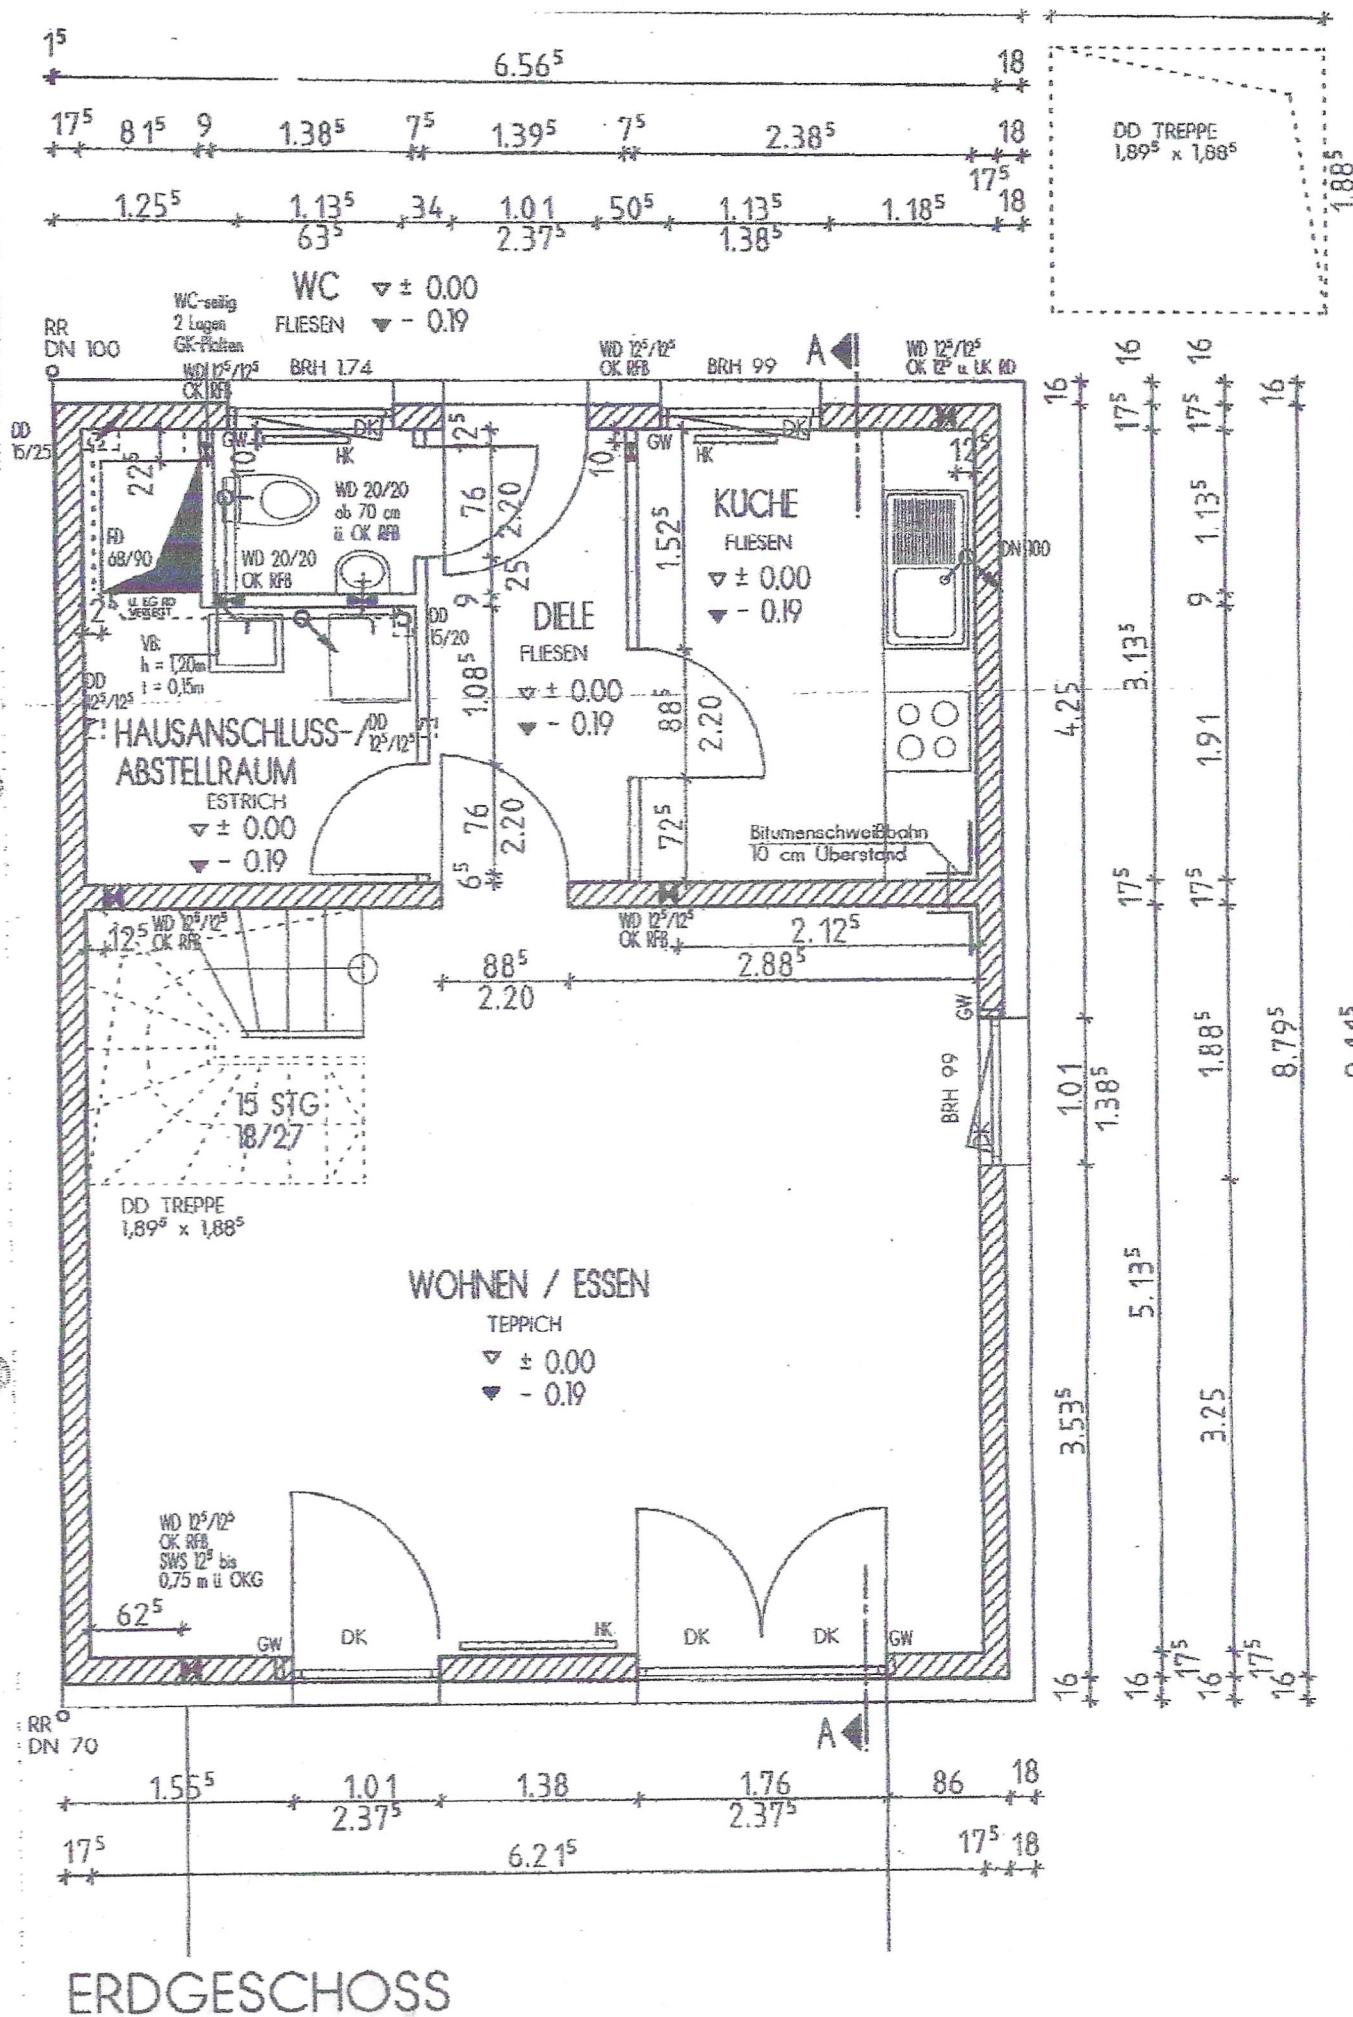
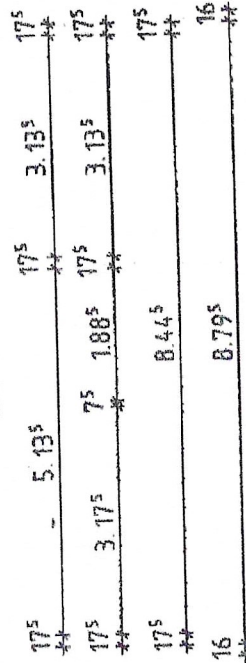


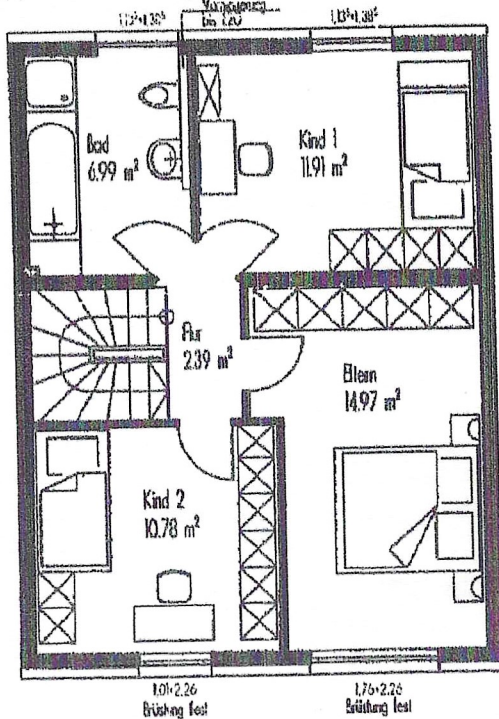

VH WUSWEG HAUS NR. 32 / ECKSTEIN

VORENTWURF

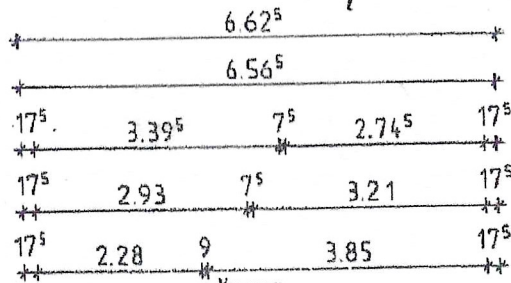

ERRICHTUNG VON 42 WE
MIT STELLPLÄTZEN

ANWESEN

O' DARBY
FURTH

PROJEKT

BAUHERR

KLEEBLATT WOHNBAU GmbH
SOLDNERSTRASSE 100
90766 FURTH

GRUNDRISSSE "FAMILIENHÄUSER"

MASSTAB 1:100

BAUHERR

GRUNDSTUCKSEIGENTUMER

NACHBARN

ENTWURFSVERFASER

JURGEN LISCHKA
Dipl. - Ing. (TH)
ARCHITEKT

T: 0911/976790 FAX 0911/9767997

PETER - HANNWEG - STRASSE 56
90768 FURTH - VACH

ÄNDERUNGEN

FURTH - VACH 27.07.2001
PLAN-NR.: 25

VORENTWURF

ERRICHTUNG VON 42 WE
MIT STELLPLÄTZEN

ANWESEN

O' DARBY
FURTH

PROJEKT

BAUHERR

KLEEBLATT WOHNBAU GmbH
SOLDNERSTRASSE 100
90766 FURTH

GRUNDRISSSE "FAMILIENHAUSER"

MASSTAB

1:100

BAUHERR

GRUNDSTUCKSEIGENTUMER

NACHBARN

ENTWURFSVERFASSEN

JURGEN LISCHKA
Dipl. - Ing. (TH)
ARCHITEKT

T: 0911/976790 FAX: 0911/9767997

PETER - HANNWEG - STRASSE 56
90768 FURTH - VACH


ÄNDERUNGEN

FURTH - VACH

27.07.2001

PLAN-NR.:

28

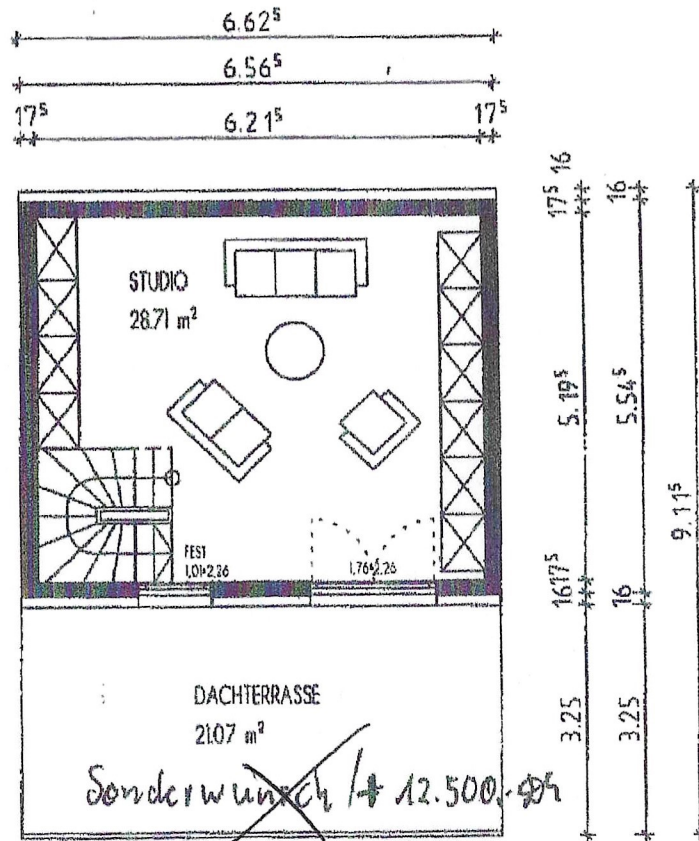

~~340.000~~
~~12.500~~
~~402.500~~
~~399.998~~
~~2.502,94~~