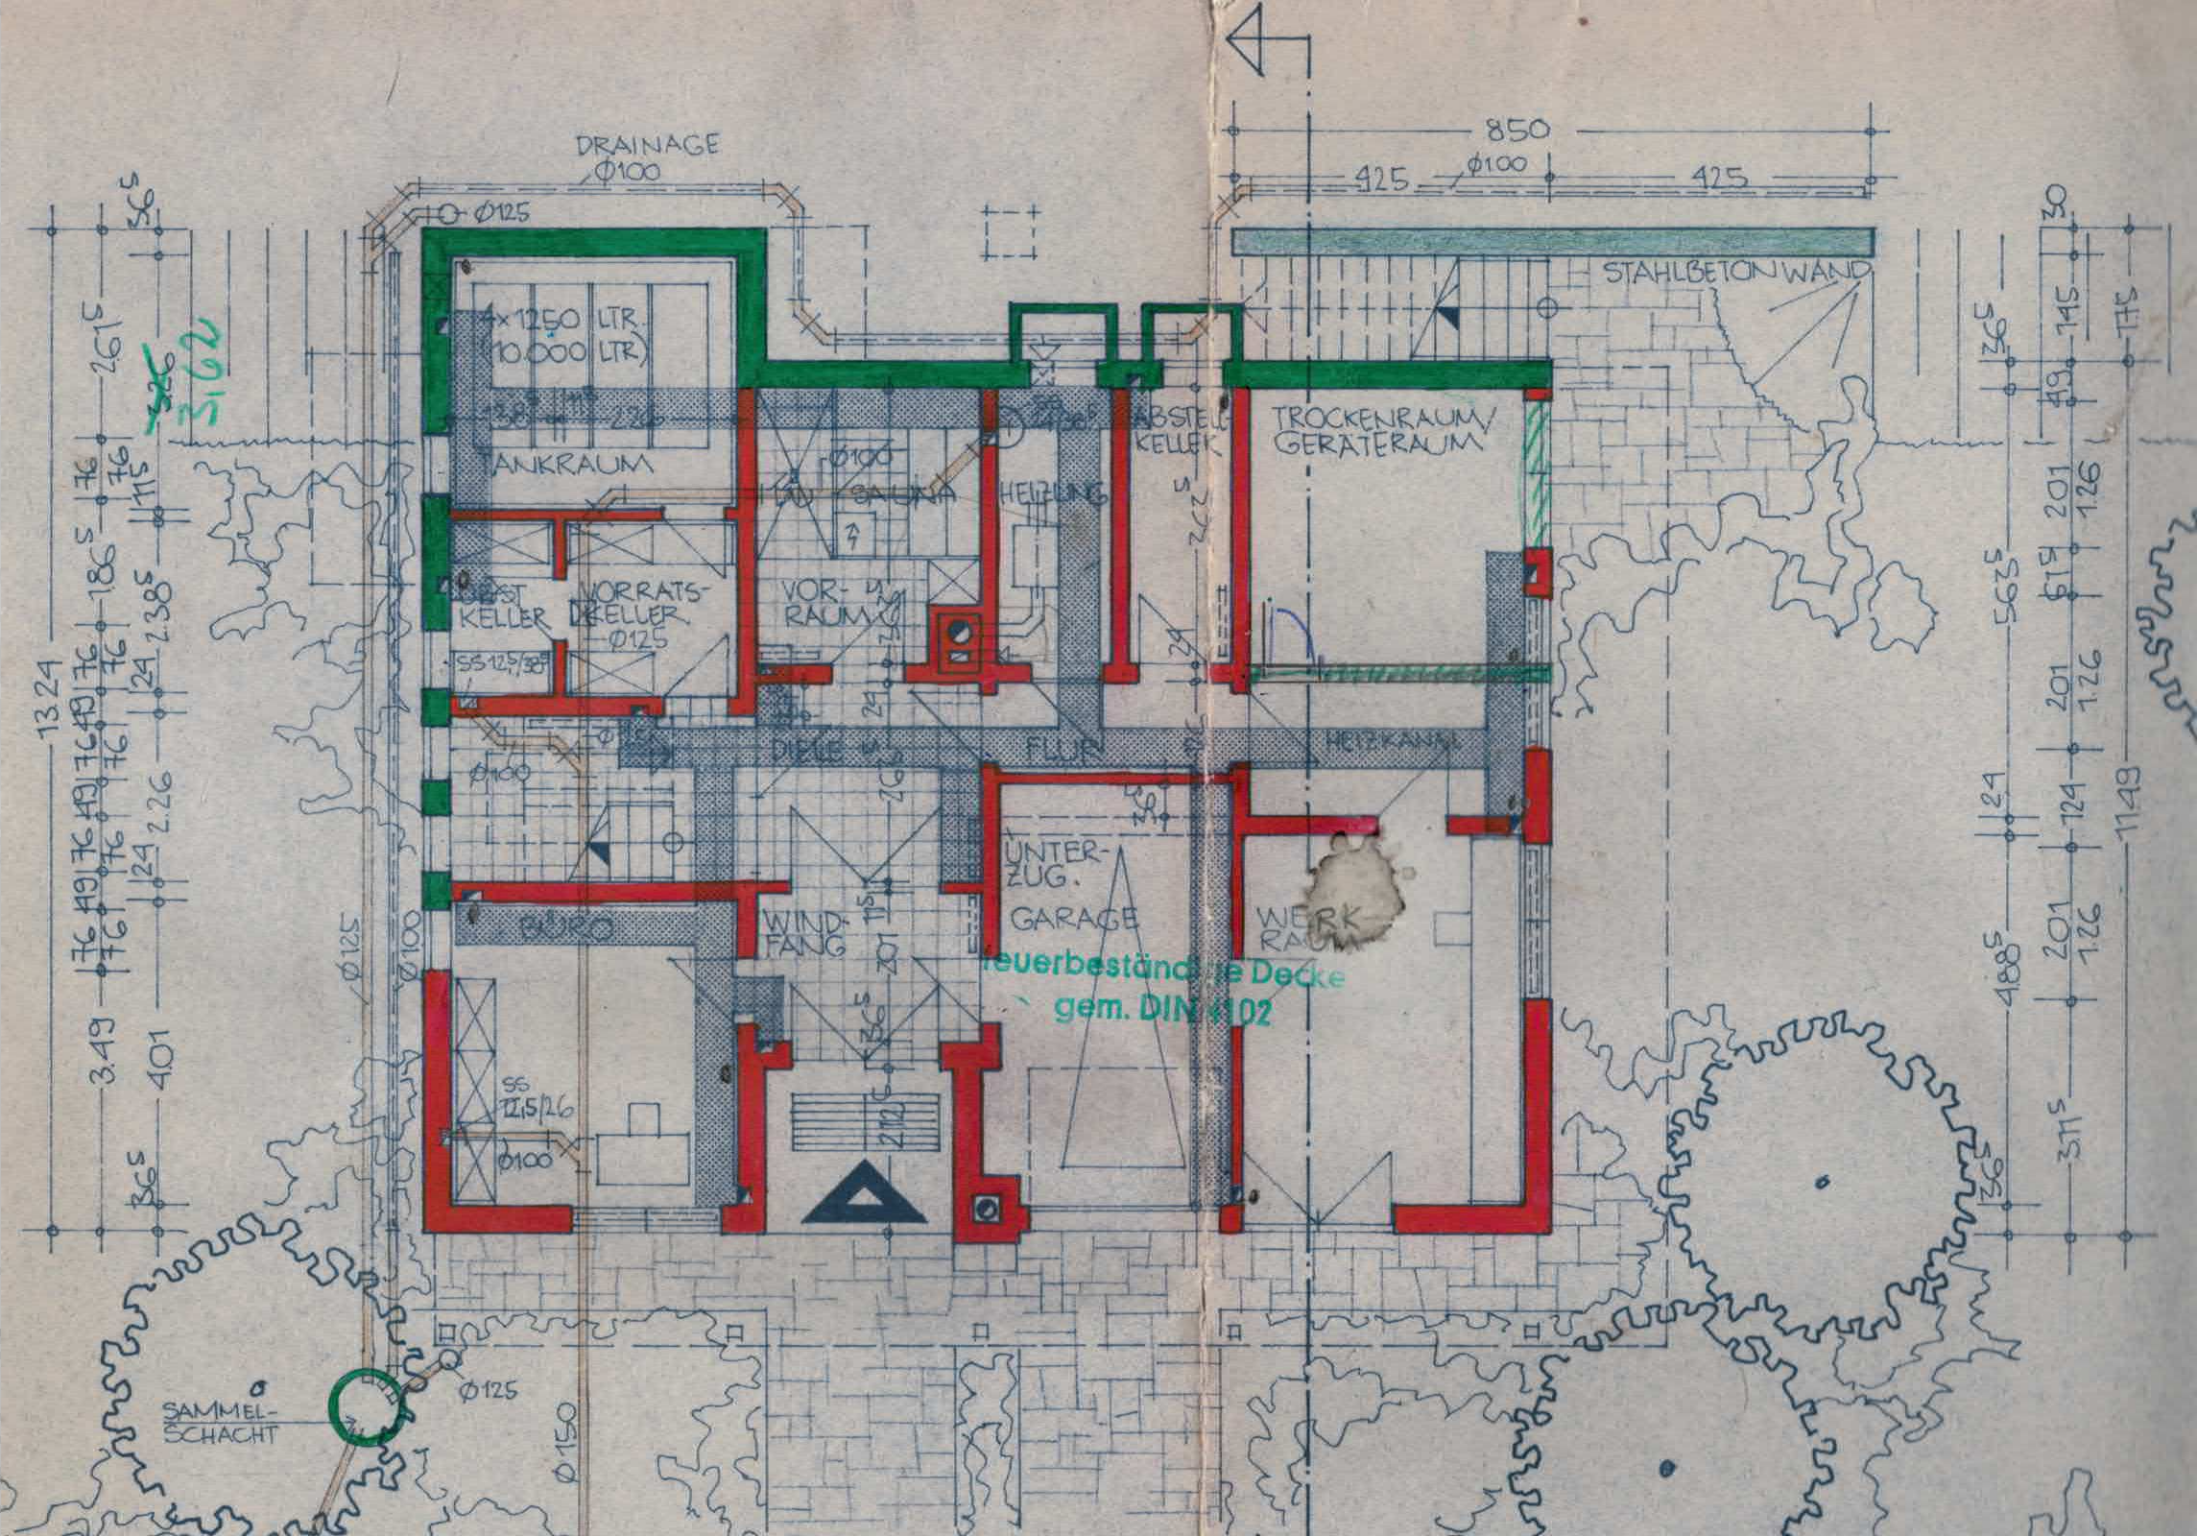
DRAINAGE
Ø100
Ø125
850
425
Ø100
425
STAHLBETONWAND
4×1250 LTR.
(10.000 LTR)
TANKRAUM
SAUNA
HEIZUNG
ABSTELL-KELLER
TROCKENRAUM/
GERÄTERAUM
KELLER
VORRATS-KELLER
Ø125
VOR-RAUM
DIELE
FLUR
HEIZKANAL
UNTER-ZUG.
GARAGE
WERK-RAUM
BÜRO
WIND-FANG
Feuerbeständige Decke
gem. DIN 4102
SAMMEL-SCHACHT
Ø125
Ø150
13.24
3.49
4.01
2.26
2.38
1.86
2.61
3.62
5.63
4.88
1.49
1.26
1.24
1.45
1.75
3.11